

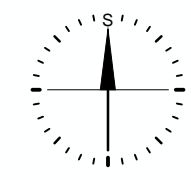


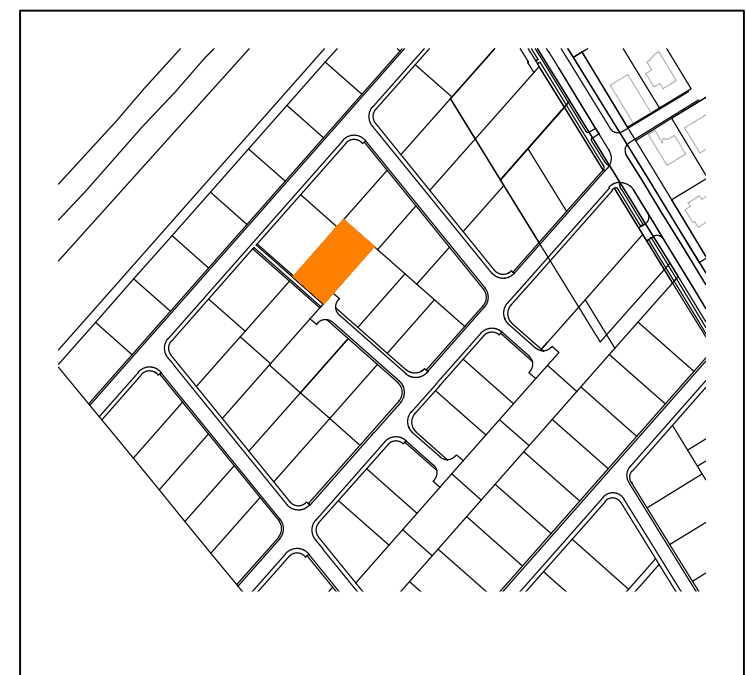

<b>zdravýdom</b> <small>PROJEKTY RODINNÝCH DOMOV</small>	<small>NÁZOV STAVBY</small> <b>RODINNÝ DOM SEVERAN</b>	
	<b>architektonická štúdia</b>	
<small>STAVEBNÍK</small> Omicron Development s.r.o., Alžbetin Dvor 1339, 900 42 Miloslavov		
<small>MIESTO STAVBY ( PARCELNÉ ČÍSLA, KATASTRÁLNE ÚZEMIE, OBEC, OKRES )</small> 185/176, Miloslavov, MILOSLAVOV, Senec		
<small>AUTOR ARCHITEKTONICKÉHO NÁVRHU</small> ING. ARCH. JANA ŠTEFANKOVÁ	<small>ZÁKAZKA</small> 497	<small>DÁTUM</small> VII.2016
<small>Zdravý dom s.r.o., Šoltésovej 1995, 911 01 Trenčín <a href="http://www.zdravydom.sk">www.zdravydom.sk</a></small>		

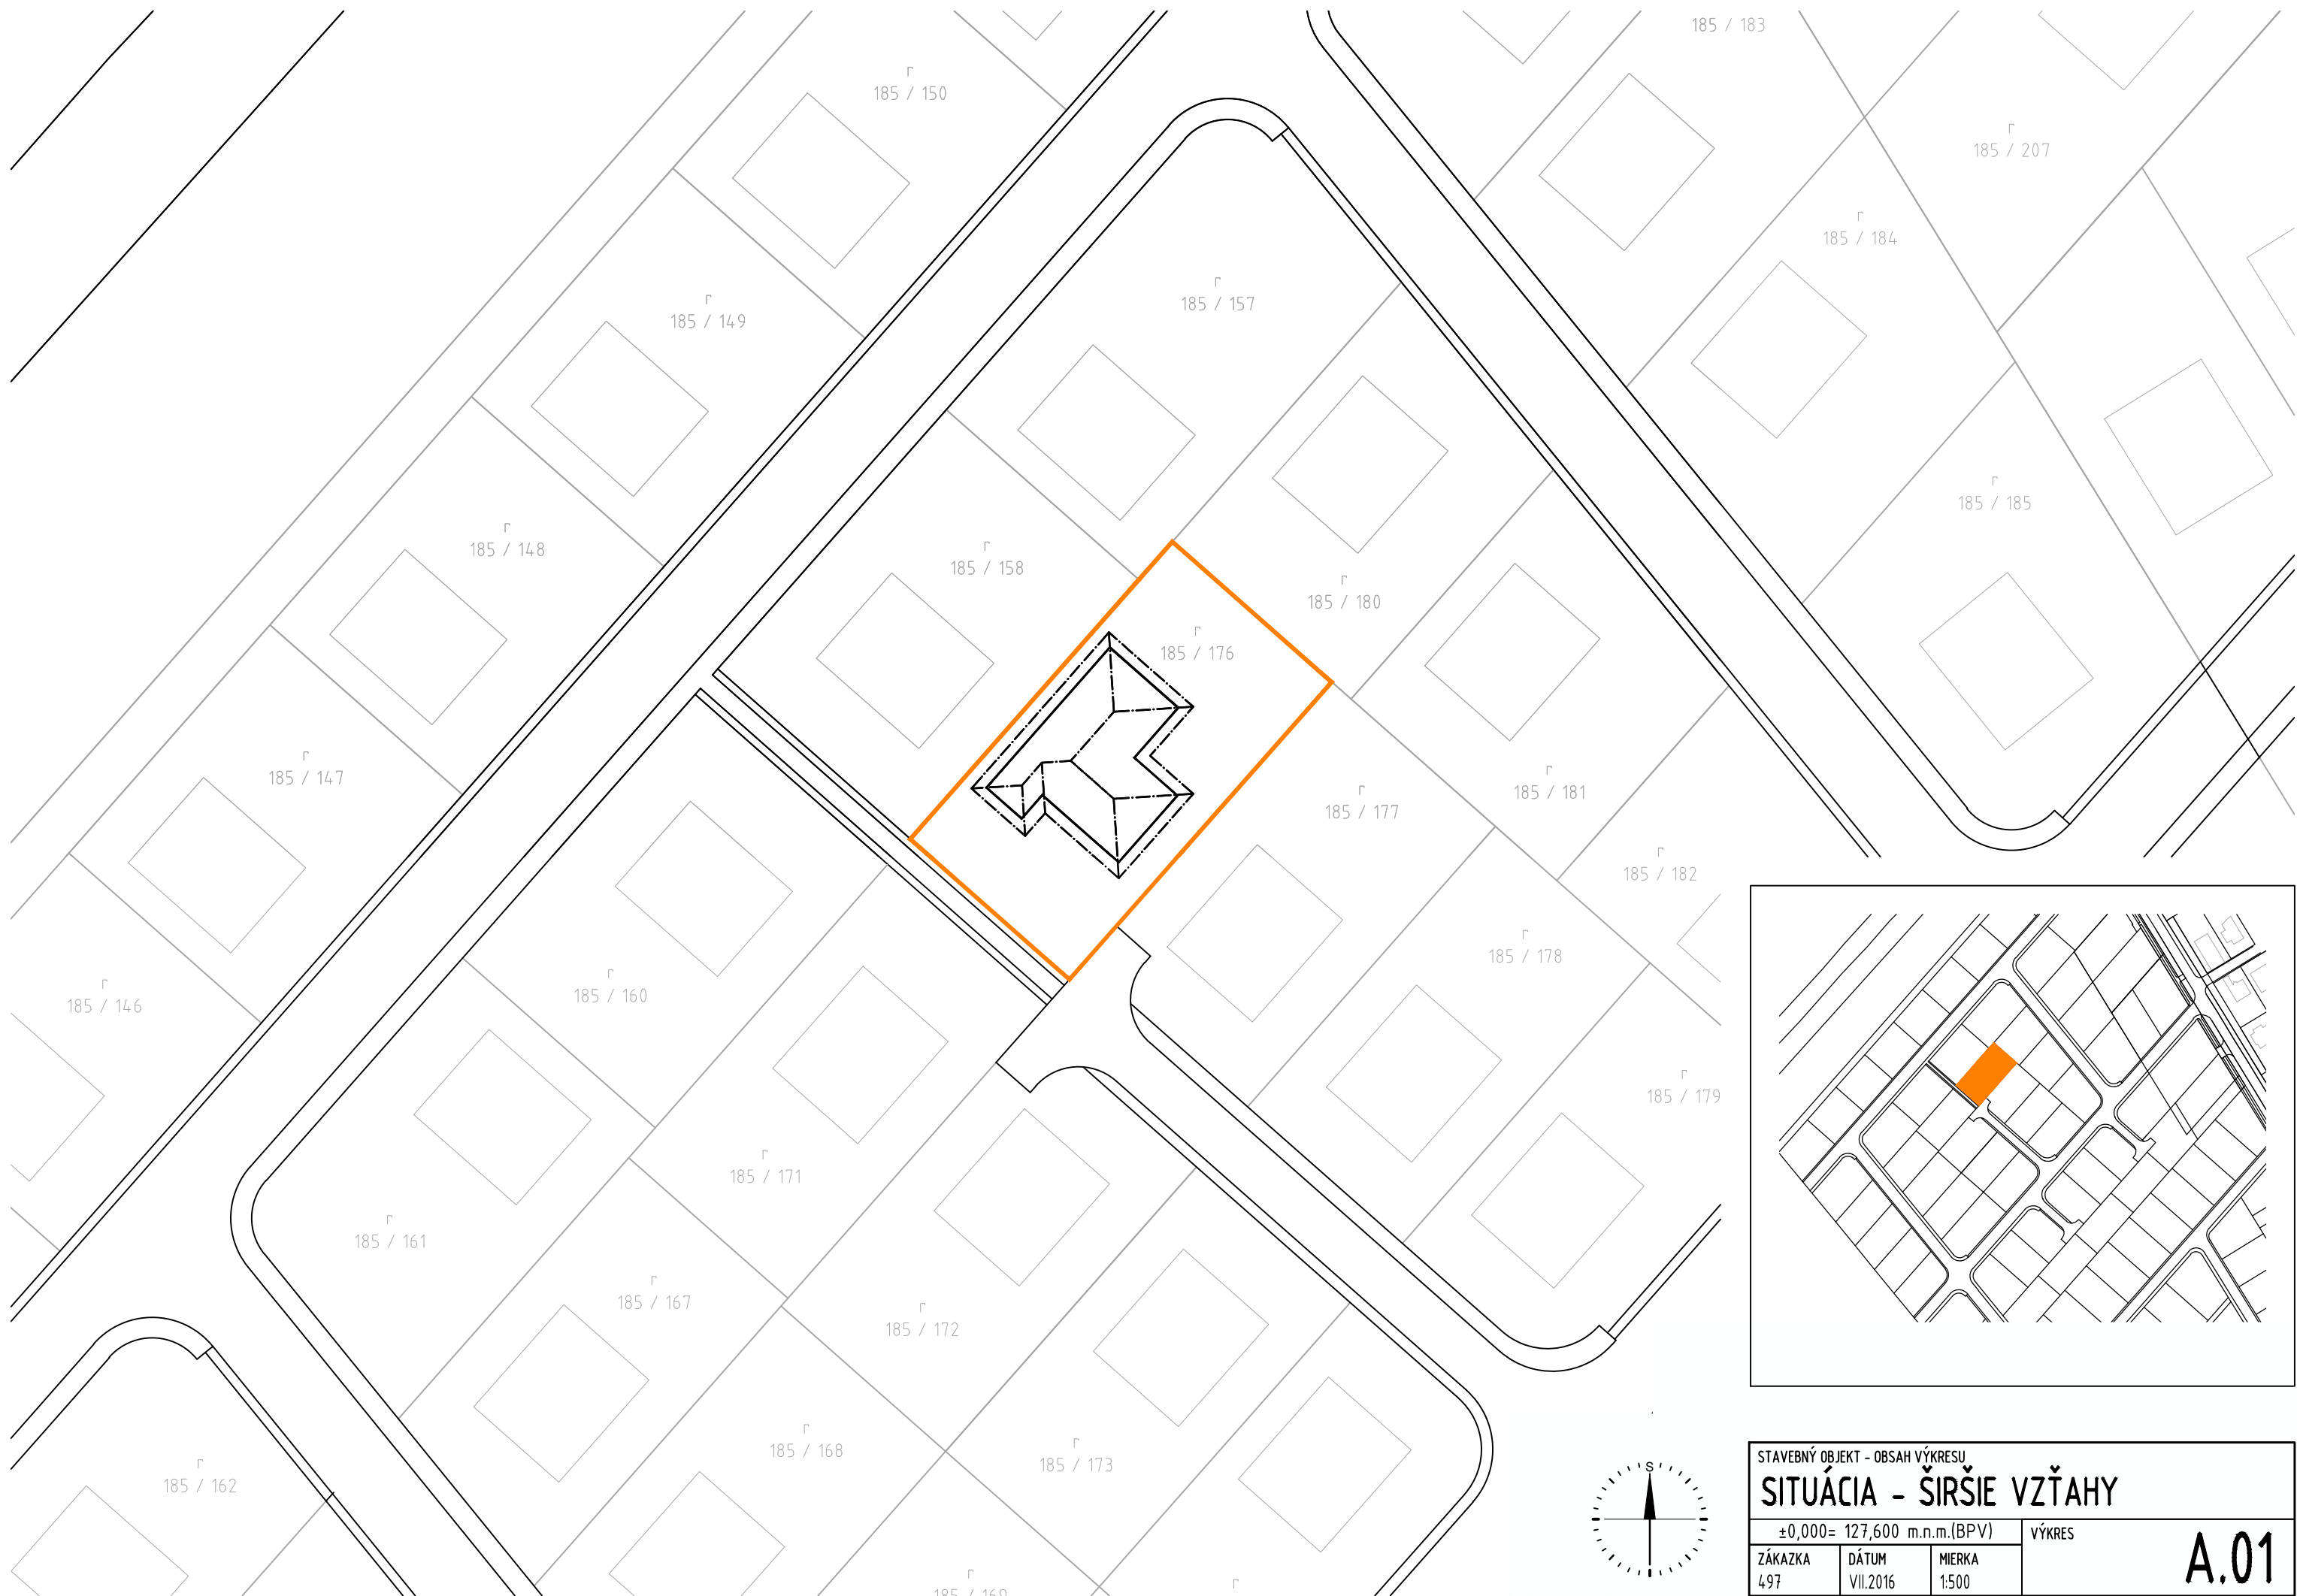


STAVEBNÝ OBJEKT - OBSAH VÝKRESU			VÝKRES	A.01
<b>SITUÁCIA - ŠIRŠIE VZŤAHY</b>				
±0,000= 127,600 m.n.m.(BPV)				
ZÁKAZKA	DÁTUM	MIERKA		
497	VII.2016	1:500		

185 / 158

185 / 180


185 / 176

185 /

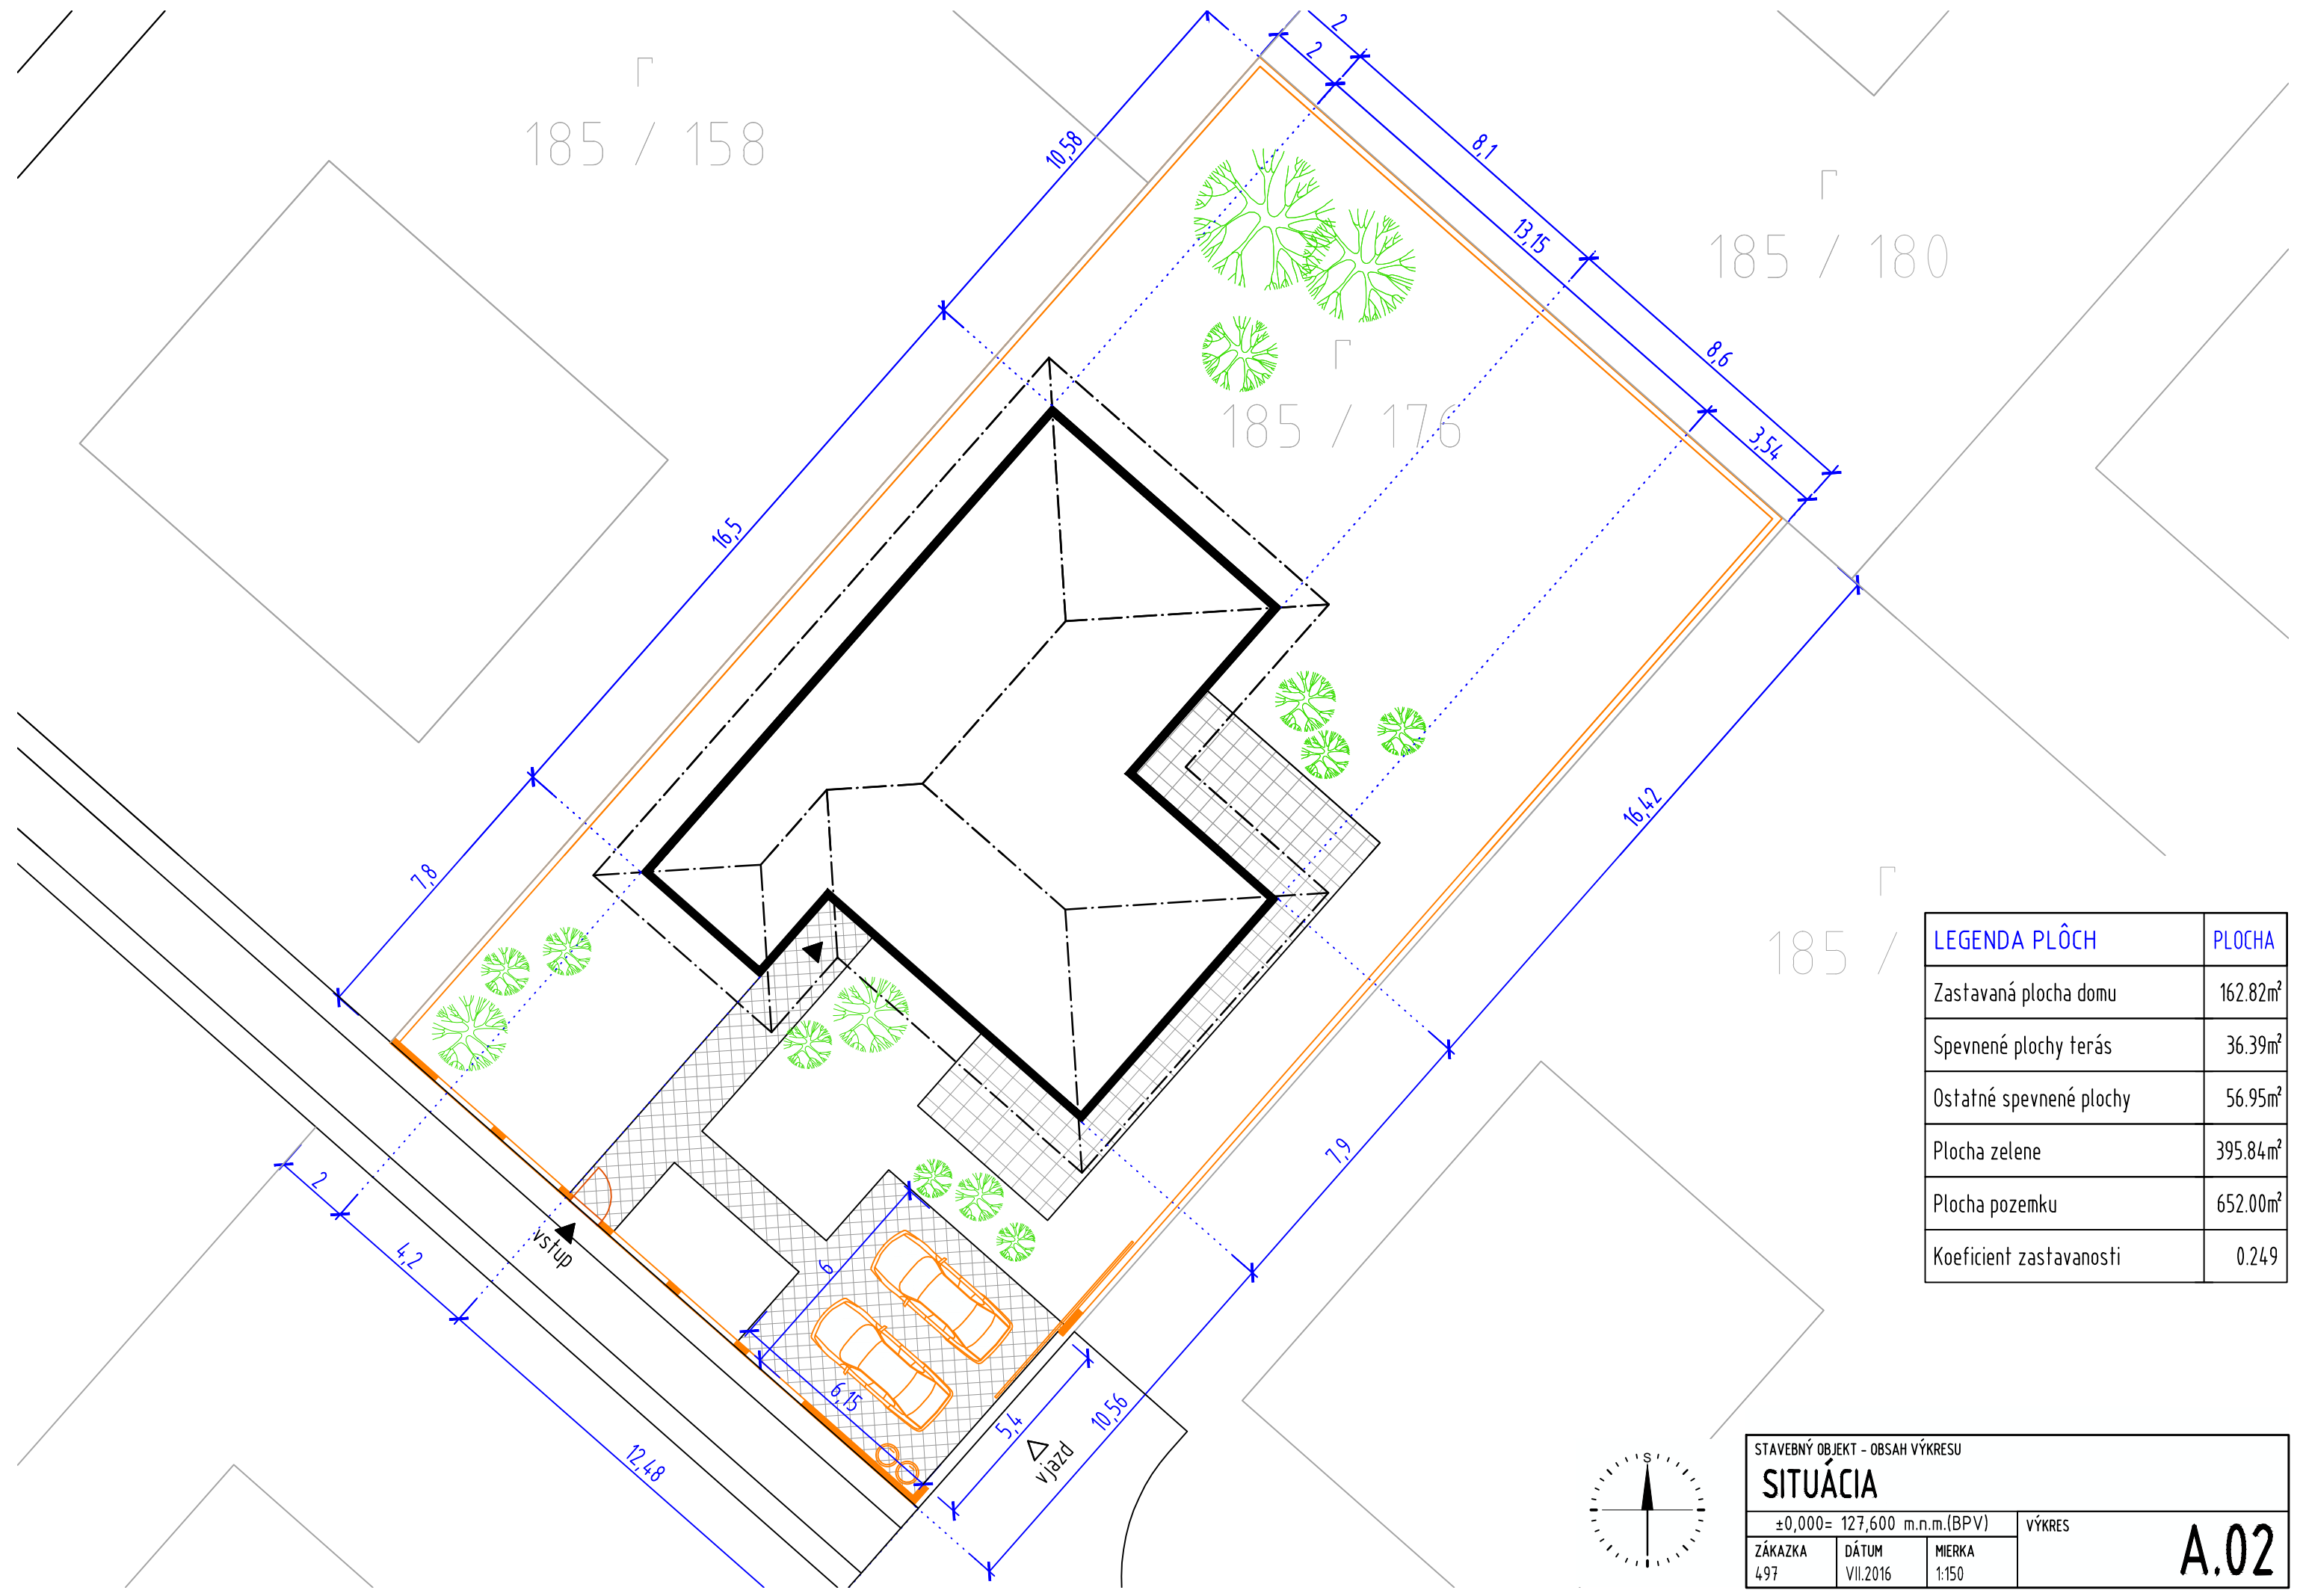


LEGENDA PLÔCH	PLOCHA
Zastavaná plocha domu	162.82m <sup>2</sup>
Spevnené plochy terás	36.39m <sup>2</sup>
Ostatné spevnené plochy	56.95m <sup>2</sup>
Plocha zelene	395.84m <sup>2</sup>
Plocha pozemku	652.00m <sup>2</sup>
Koeficient zastavanosti	0.249


STAVEBNÝ OBJEKT - OBSAH VÝKRESU			VÝKRES	A.02
SITUÁCIA				
±0,000= 127,600 m.n.m.(BPV)				
ZÁKAZKA 497	DÁTUM VII.2016	MIERKA 1:150		

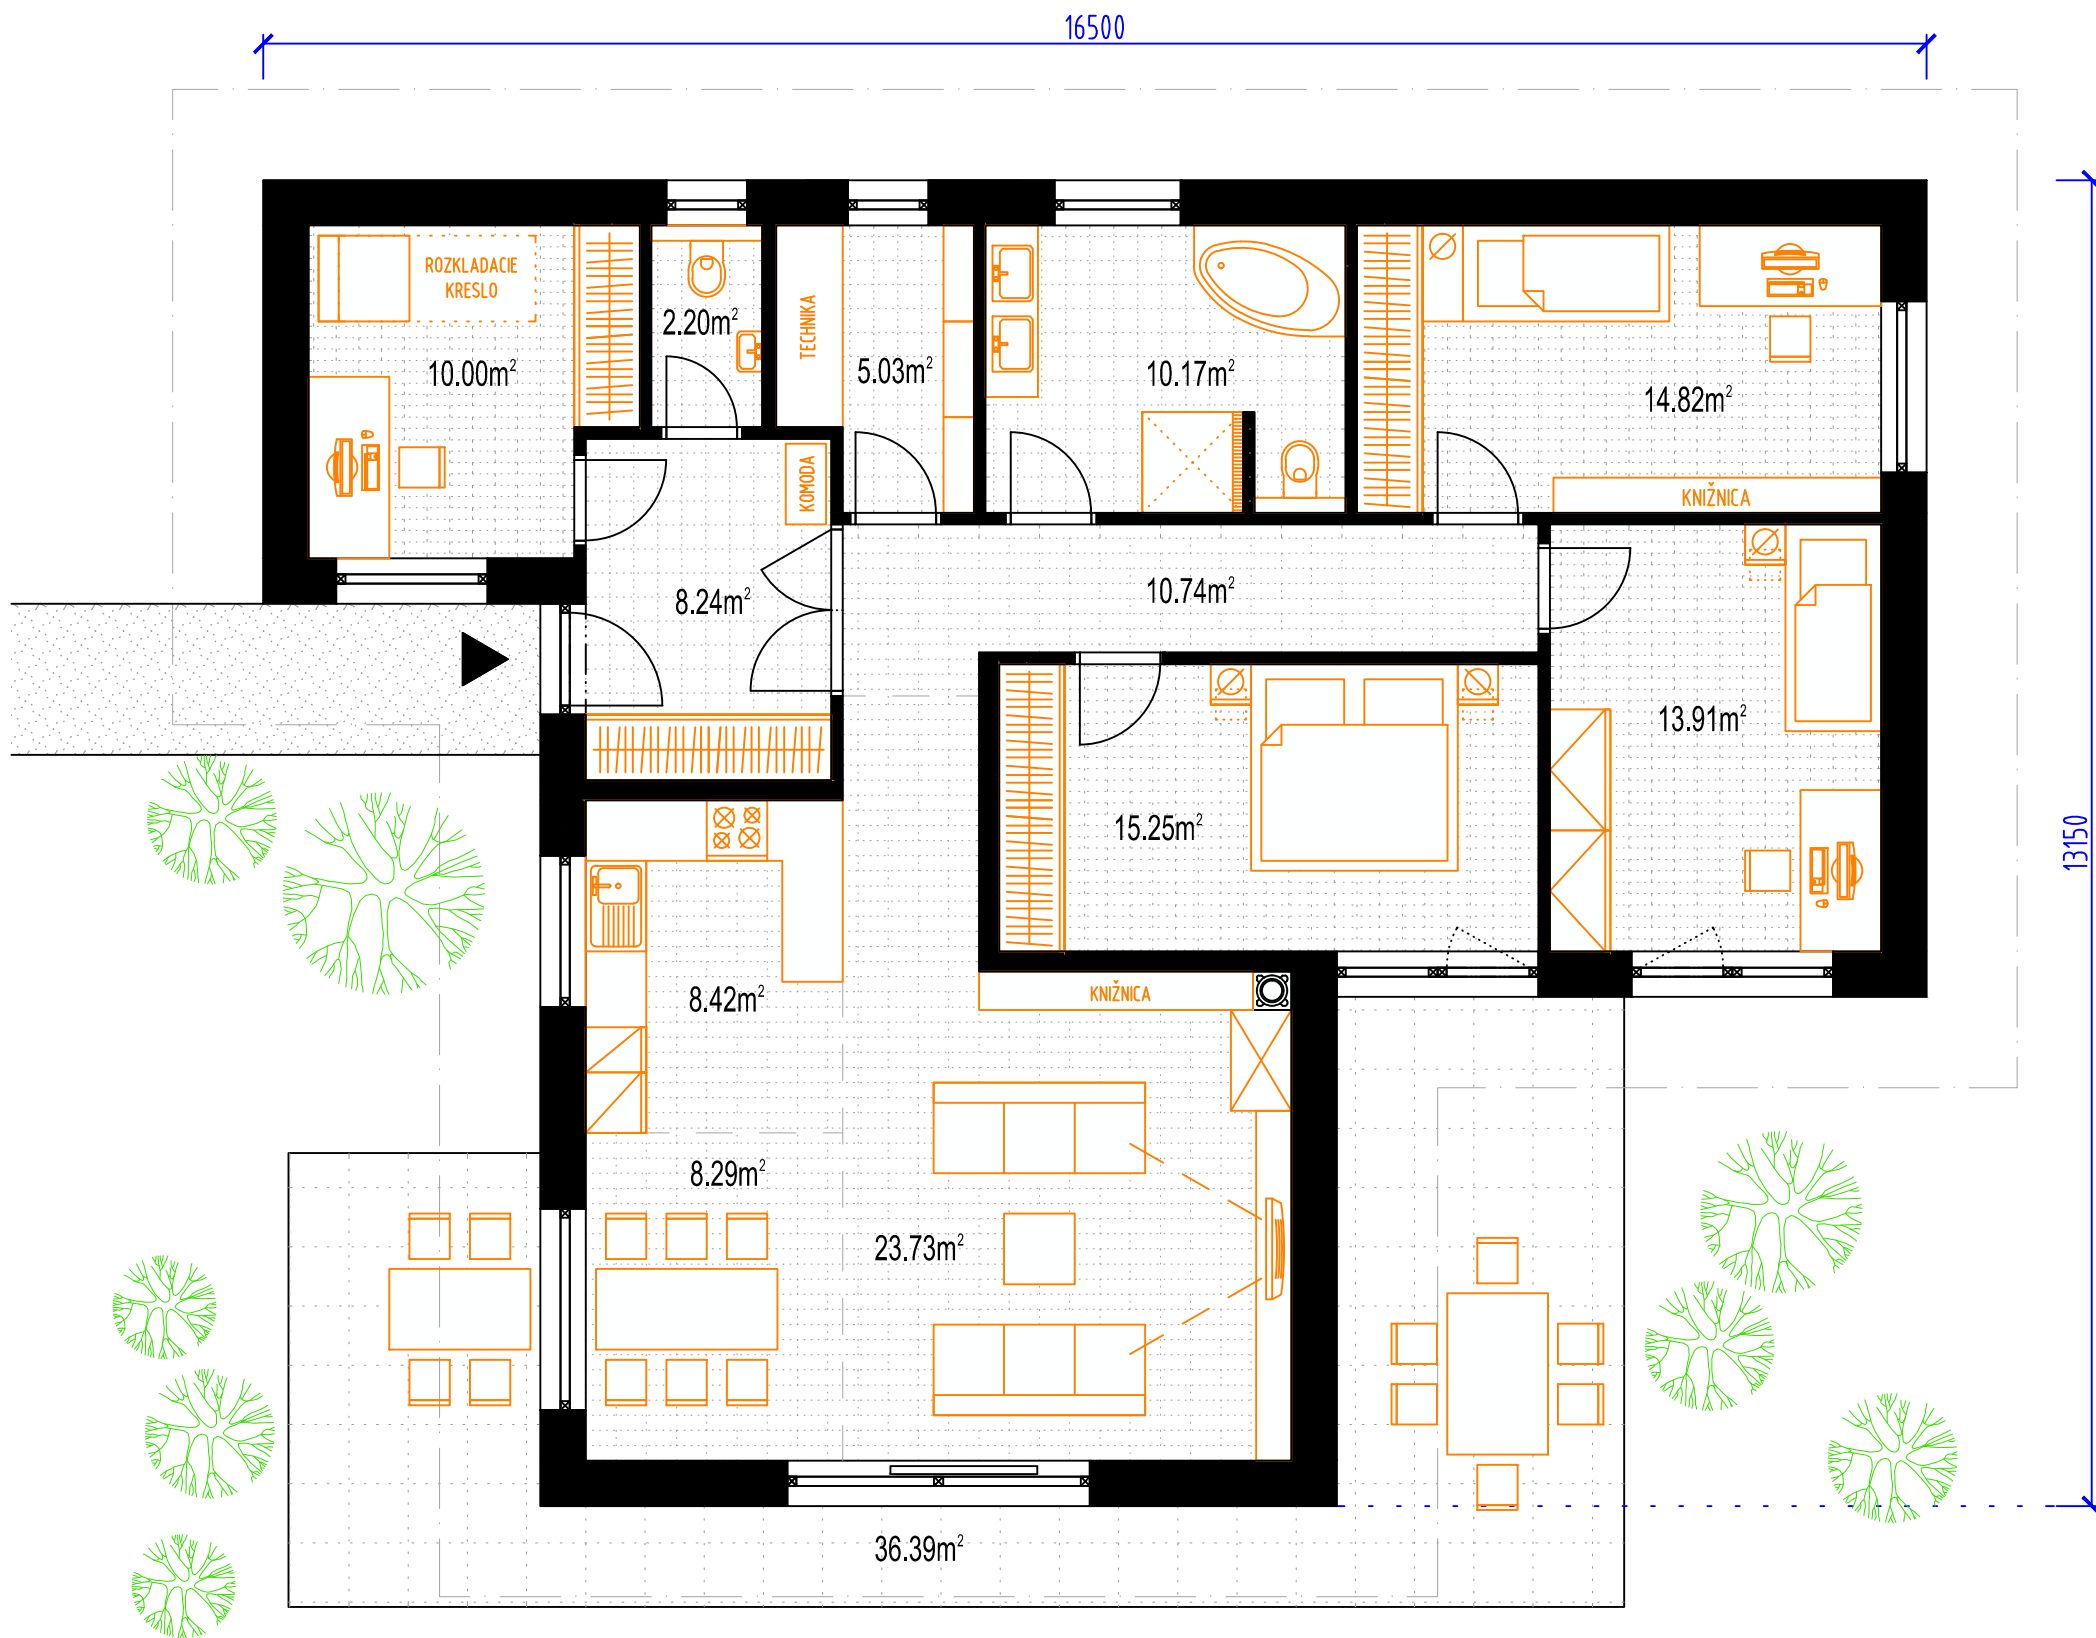

LEGENDA MIESTNOSTÍ	
ÚČEL MIESTNOSTI	PLOCHA
ZÁDVERIE	8.24m <sup>2</sup>
PRACOVŇA	10.00m <sup>2</sup>
WC	2.20m <sup>2</sup>
CHODBA	10.74m <sup>2</sup>
TECHNICKÁ MIESTNOSŤ	5.03m <sup>2</sup>
KÚPEĽŇA	10.17m <sup>2</sup>
IZBA	14.82m <sup>2</sup>
IZBA	13.91m <sup>2</sup>
SPÁLŇA	15.25m <sup>2</sup>
OBÝVACIA IZBA	23.74m <sup>2</sup>
KUCHYŇA	8.42m <sup>2</sup>
JEDÁLEŇ	8.29m <sup>2</sup>
TERASA	36.39m <sup>2</sup>
<b>Obytná plocha spolu</b>	<b>94.43m<sup>2</sup></b>
<b>Úžitková plocha s terasou</b>	<b>167.20m<sup>2</sup></b>

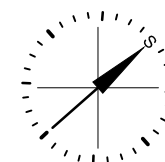

STAVEBNÝ OBJEKT - OBSAH VÝKRESU		
<b>PÔDORYS SCHEMATICKÝ</b>		
±0,000= 127,600 m.n.m.(BPV)		VÝKRES
ZÁKAZKA 497	DÁTUM VII.2016	MIERKA 1:75
		<b>A.03</b>

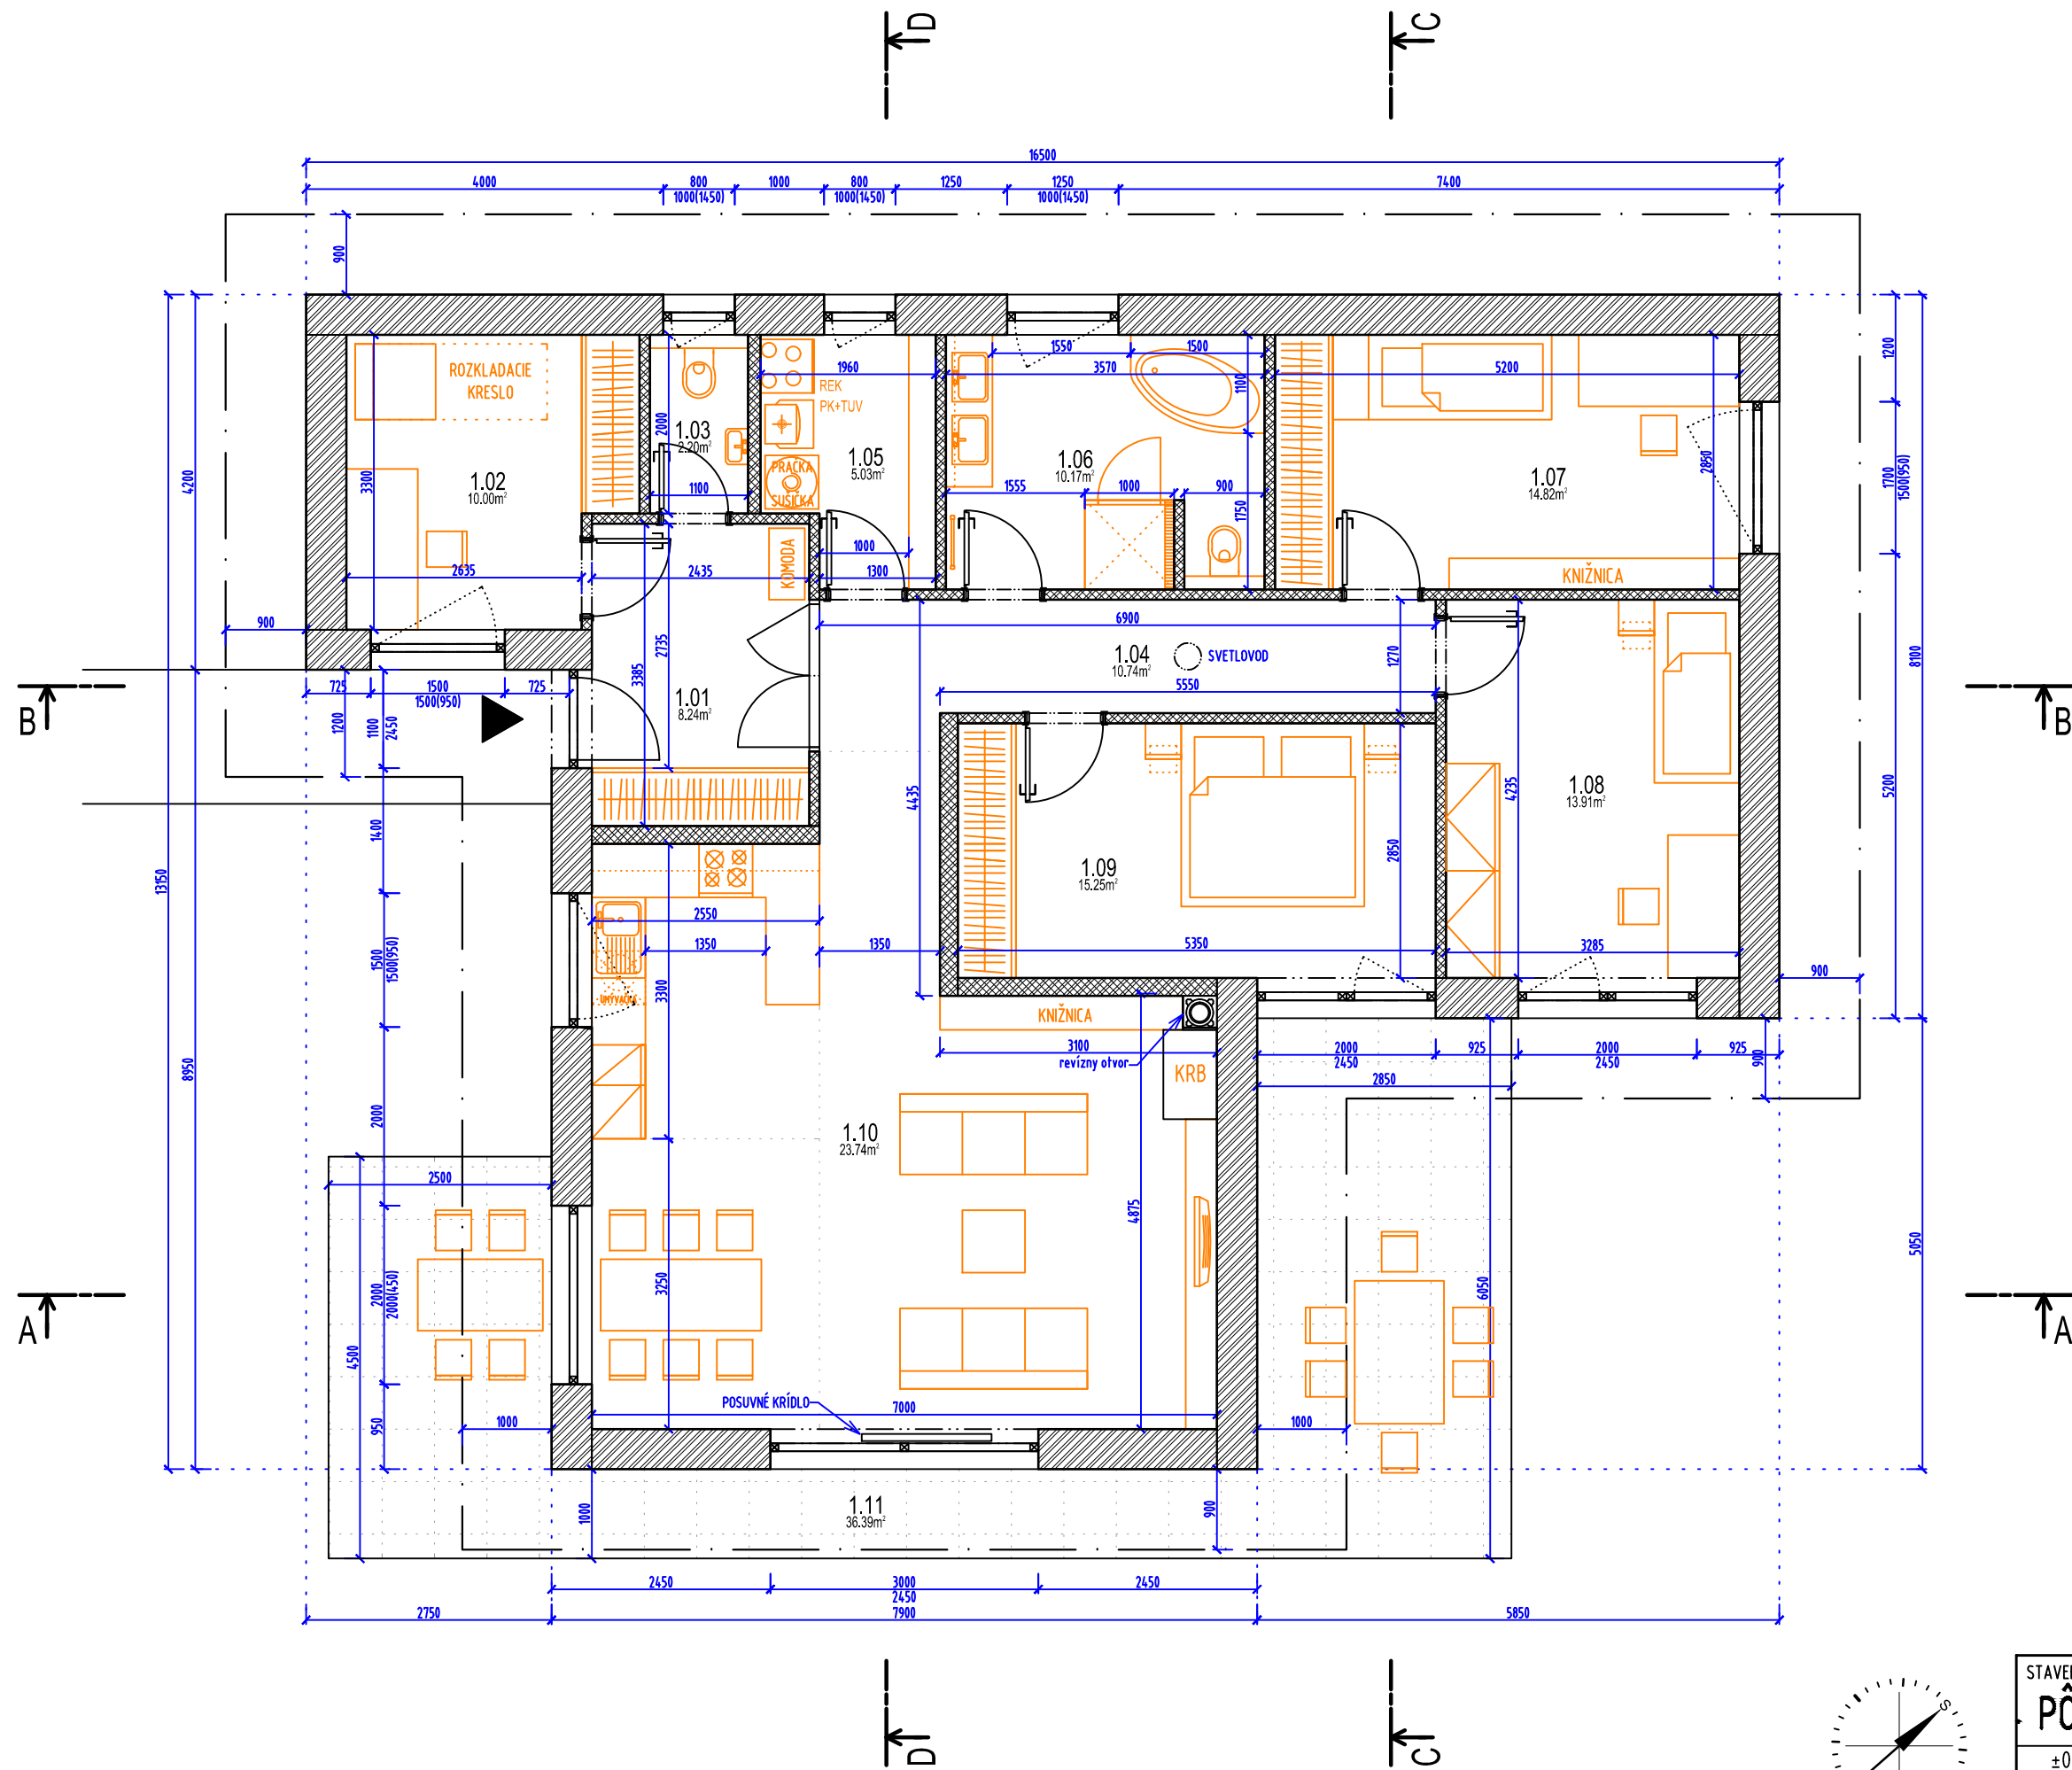

LEGENDA MIESTNOSTÍ		
OZN	ÚČEL MIESTNOSTI	PLOCHA
1.01	ZÁDVERIE	8.24m <sup>2</sup>
1.02	PRACOVŇA	10.00m <sup>2</sup>
1.03	WC	2.20m <sup>2</sup>
1.04	CHODBA	10.74m <sup>2</sup>
1.05	TECHNICKÁ MIESTNOSŤ	5.03m <sup>2</sup>
1.06	KÚPEĽŇA	10.17m <sup>2</sup>
1.07	IZBA	14.82m <sup>2</sup>
1.08	IZBA	13.91m <sup>2</sup>
1.09	SPÁĽŇA	15.25m <sup>2</sup>
1.10	OBÝVACIA IZBA	23.74m <sup>2</sup>
	KUCHYŇA	8.42m <sup>2</sup>
	JEDÁLEŇ	8.29m <sup>2</sup>
1.11	TERASA	36.39m <sup>2</sup>
Obytná plocha spolu		94.43m <sup>2</sup>
Úžitková plocha s terasou		167.20m <sup>2</sup>

STAVEBNÝ OBJEKT - OBSAH VÝKRESU

**PÔDORYS**

±0,000= 127,600 m.n.m.(BPV)      VÝKRES

ZÁKAZKA 497	DÁTUM VII.2016	MIERKA 1:75
----------------	-------------------	----------------

**A.04**



POHLAD JUHOVÝCHODNÝ



POHLAD JUHOZÁPADNÝ




POHLAD SEVEROZÁPADNÝ




POHLAD SEVEROVÝCHODNÝ


STAVEBNÝ OBJEKT - OBSAH VÝKRESU			VÝKRES	A.05
POHLADY				
±0,000= 127,600 m.n.m.(BPV)				
ZÁKAZKA	DÁTUM	MIERKA		
497	VII.2016	1:100		

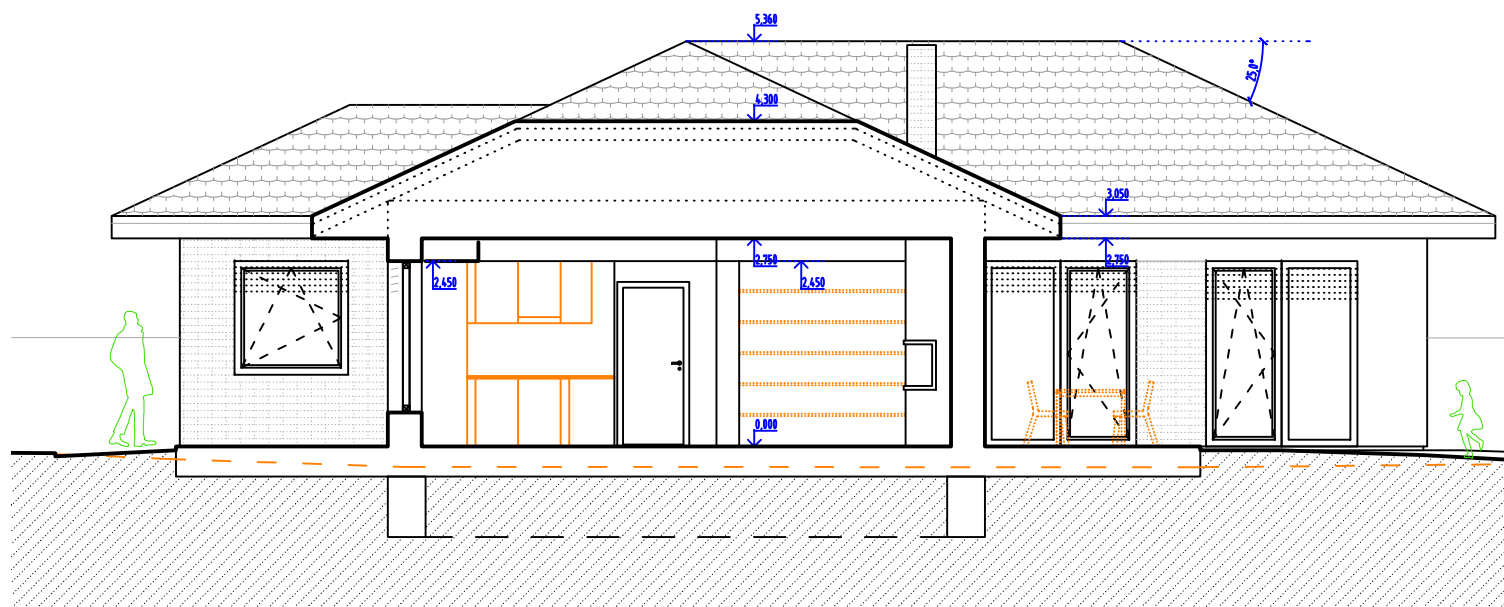


SCHEMATICKÝ REZ A-A

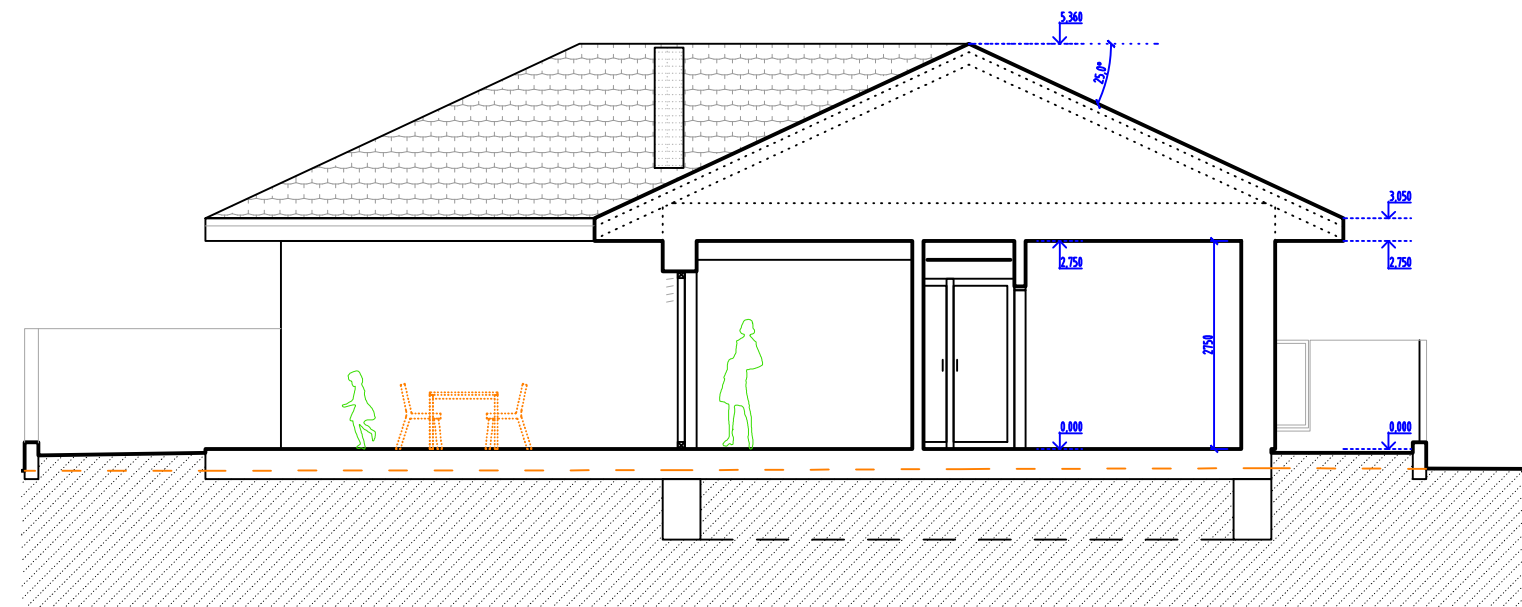

SCHEMATICKÝ REZ C-C

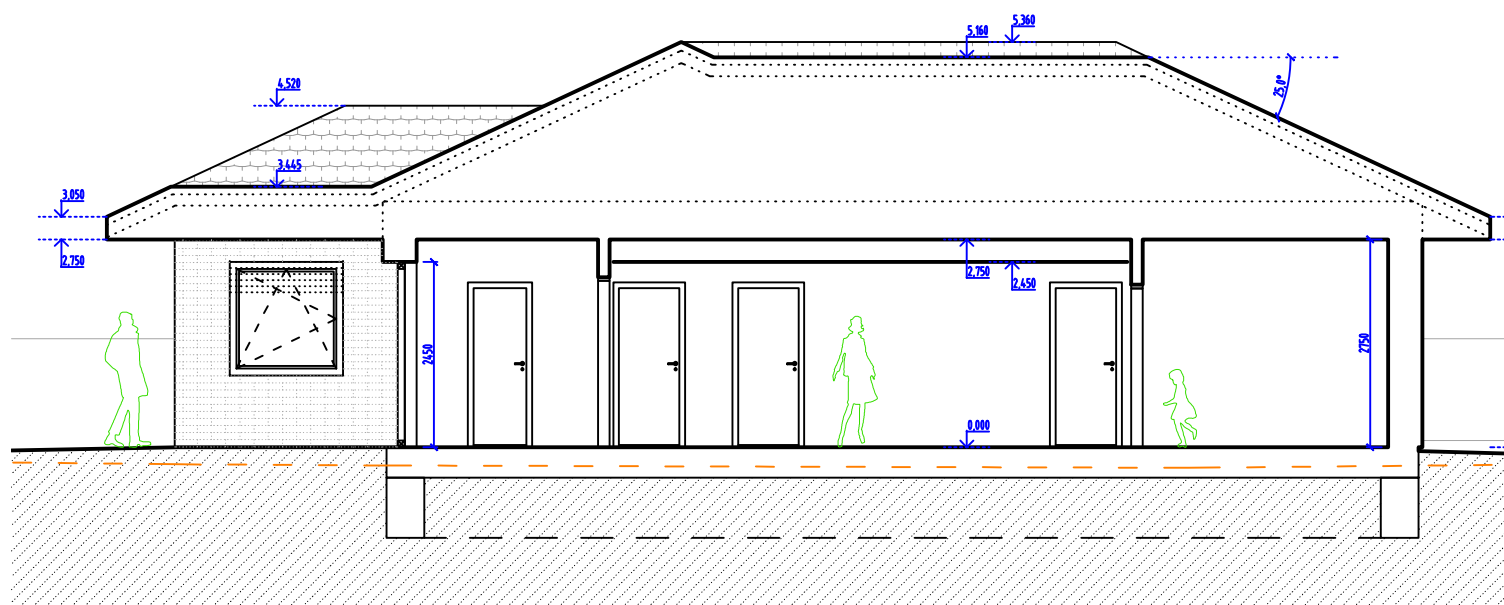

SCHEMATICKÝ REZ B-B

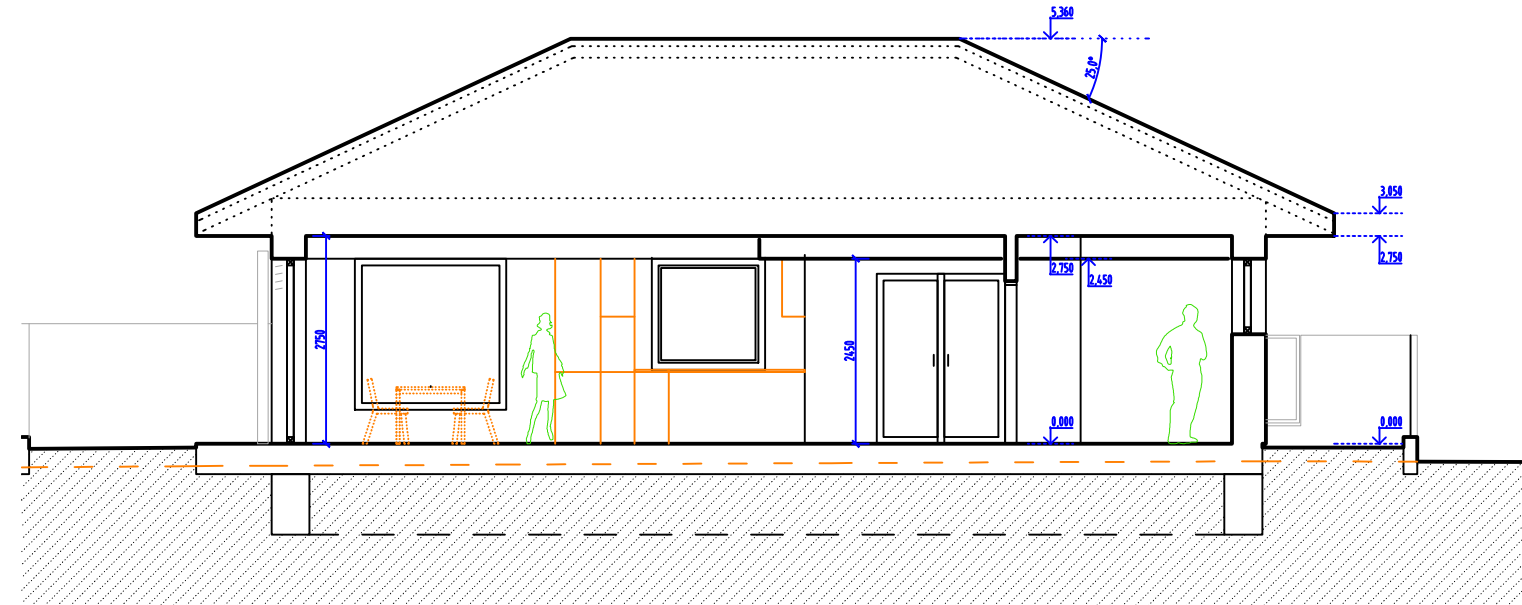

SCHEMATICKÝ REZ D-D

STAVEBNÝ OBJEKT - OBSAH VÝKRESU			VÝKRES	A.06
REZY				
±0,000= 127,600 m.n.m.(BPV)				
ZÁKAZKA	DÁTUM	MIERKA		
497	VII.2016	1:100		



STAVEBNÝ OBJEKT - OBSAH VÝKRESU			VÝKRES	A.07
VIZUALIZÁCIA 1				
±0,000= 127,600 m.n.m.(BPV)			VÝKRES	A.07
ZÁKAZKA	DÁTUM	MIERKA		
497	VII.2016			





STAVEBNÝ OBJEKT - OBSAH VÝKRESU			VÝKRES	A.07
VIZUALIZÁCIA 2				
±0,000= 127,600 m.n.m.(BPV)			VÝKRES	A.07
ZÁKAZKA	DÁTUM	MIERKA		
497	VII.2016			



STAVEBNÝ OBJEKT - OBSAH VÝKRESU			VÝKRES	A.07
VIZUALIZÁCIA 3				
±0,000= 127,600 m.n.m.(BPV)			VÝKRES	A.07
ZÁKAZKA	DÁTUM	MIERKA		
497	VII.2016			



STAVEBNÝ OBJEKT - OBSAH VÝKRESU			VÝKRES	A.07
VIZUALIZÁCIA 4				
±0,000= 127,600 m.n.m.(BPV)			VÝKRES	A.07
ZÁKAZKA	DÁTUM	MIERKA		
497	VII.2016			



STAVEBNÝ OBJEKT - OBSAH VÝKRESU			VÝKRES	A.07
VIZUALIZÁCIA 5				
±0,000= 127,600 m.n.m.(BPV)			VÝKRES	A.07
ZÁKAZKA	DÁTUM	MIERKA		
497	VII.2016			



STAVEBNÝ OBJEKT - OBSAH VÝKRESU		
<b>SCHEMATICKÁ VIZUALIZÁCIA INTERIÉRU 1</b>		
±0,000= 127,600 m.n.m.(BPV)		VÝKRES
ZÁKAZKA	DÁTUM	MIERKA
497	VII.2016	

A.08



STAVEBNÝ OBJEKT - OBSAH VÝKRESU			VÝKRES	A.08
SCHEMATICKÁ VIZUALIZÁCIA INTERIÉRU 2				
±0,000= 127,600 m.n.m.(BPV)				
ZÁKAZKA	DÁTUM	MIERKA		
497	VII.2016			



STAVEBNÝ OBJEKT - OBSAH VÝKRESU			VÝKRES	A.08
SCHEMATICKÁ VIZUALIZÁCIA INTERIÉRU 3				
±0,000= 127,600 m.n.m.(BPV)				
ZÁKAZKA	DÁTUM	MIERKA		
497	VII.2016			

## INVESTOR PROJEKTU

Omicron Development s.r.o.  
Ing. Miloš Masarik, CEO

milos.masarik@gmail.com  
+421 905 571 063

Alžbetin Dvor 1339, Miloslavov 900 42  
spoločnosť s ručením obmedzeným  
zapísaná v Obchodnom registri Okresného súdu Bratislava  
oddiel Sro, vložka číslo 98300/B

IČO: 47724234  
DIČ: 2024070158  
IČ DPH: SK2024070158  
Tatrabanka IBAN: SK16 1100 0000 0029 2491

## AUTOR ARCHITEKTONICKEJ ŠTÚDIE

Zdravý dom s.r.o  
Ing.arch. Jana Štefanková  
Ing.arch. František Lehocký, autorizovaný architekt

<http://www.zdravydom.sk>  
jana.stefankova@zdravydom.sk  
frantisek.lehocky@zdravydom.sk

Šoltésovej 1995, 911 01 Trenčín  
spoločnosť s ručením obmedzeným  
zapísaná v Obchodnom registri Okresného súdu Trenčín  
oddiel Sro, vložka číslo 26951/R

IČO: 46848215  
DIČ: 2023607740  
IČ DPH: SK2023607740