





**zdravýdom**  
PROJEKTY RODINNÝCH DOMOV

NÁZOV STAVBY		
<b>RODINNÝ DOM</b>		
HLAVNÝ SPRACOVATEĽ PROJEKTU		
Ing. arch. František Lehocký, Rybárska 3, 911 01 TN		
MANAŽÉR PROJEKTU		AUTOR ARCHITEKTONICKEHO NÁVRHU
F.Lehocký - 0948 505 832		Ing. arch. František Lehocký
DRUH STAVBY	DÁTUM	ZÁKAZKA ČÍSLO
NOVOSTAVBA	XI. 2013	377
STUPEŇ DOKUMENTÁCIE		
ARCHITEKTONICKÁ ŠTÚDIA		
STAVEBNÍK		
Eva Lífková		
MESTO STAVBY ( PARCELNÉ ČÍSLO, KATASTRÁLNE ÚZEMIE, OBEC, OKRES )		
480/146, MILOSLAVOV, Miloslavov, Senec		



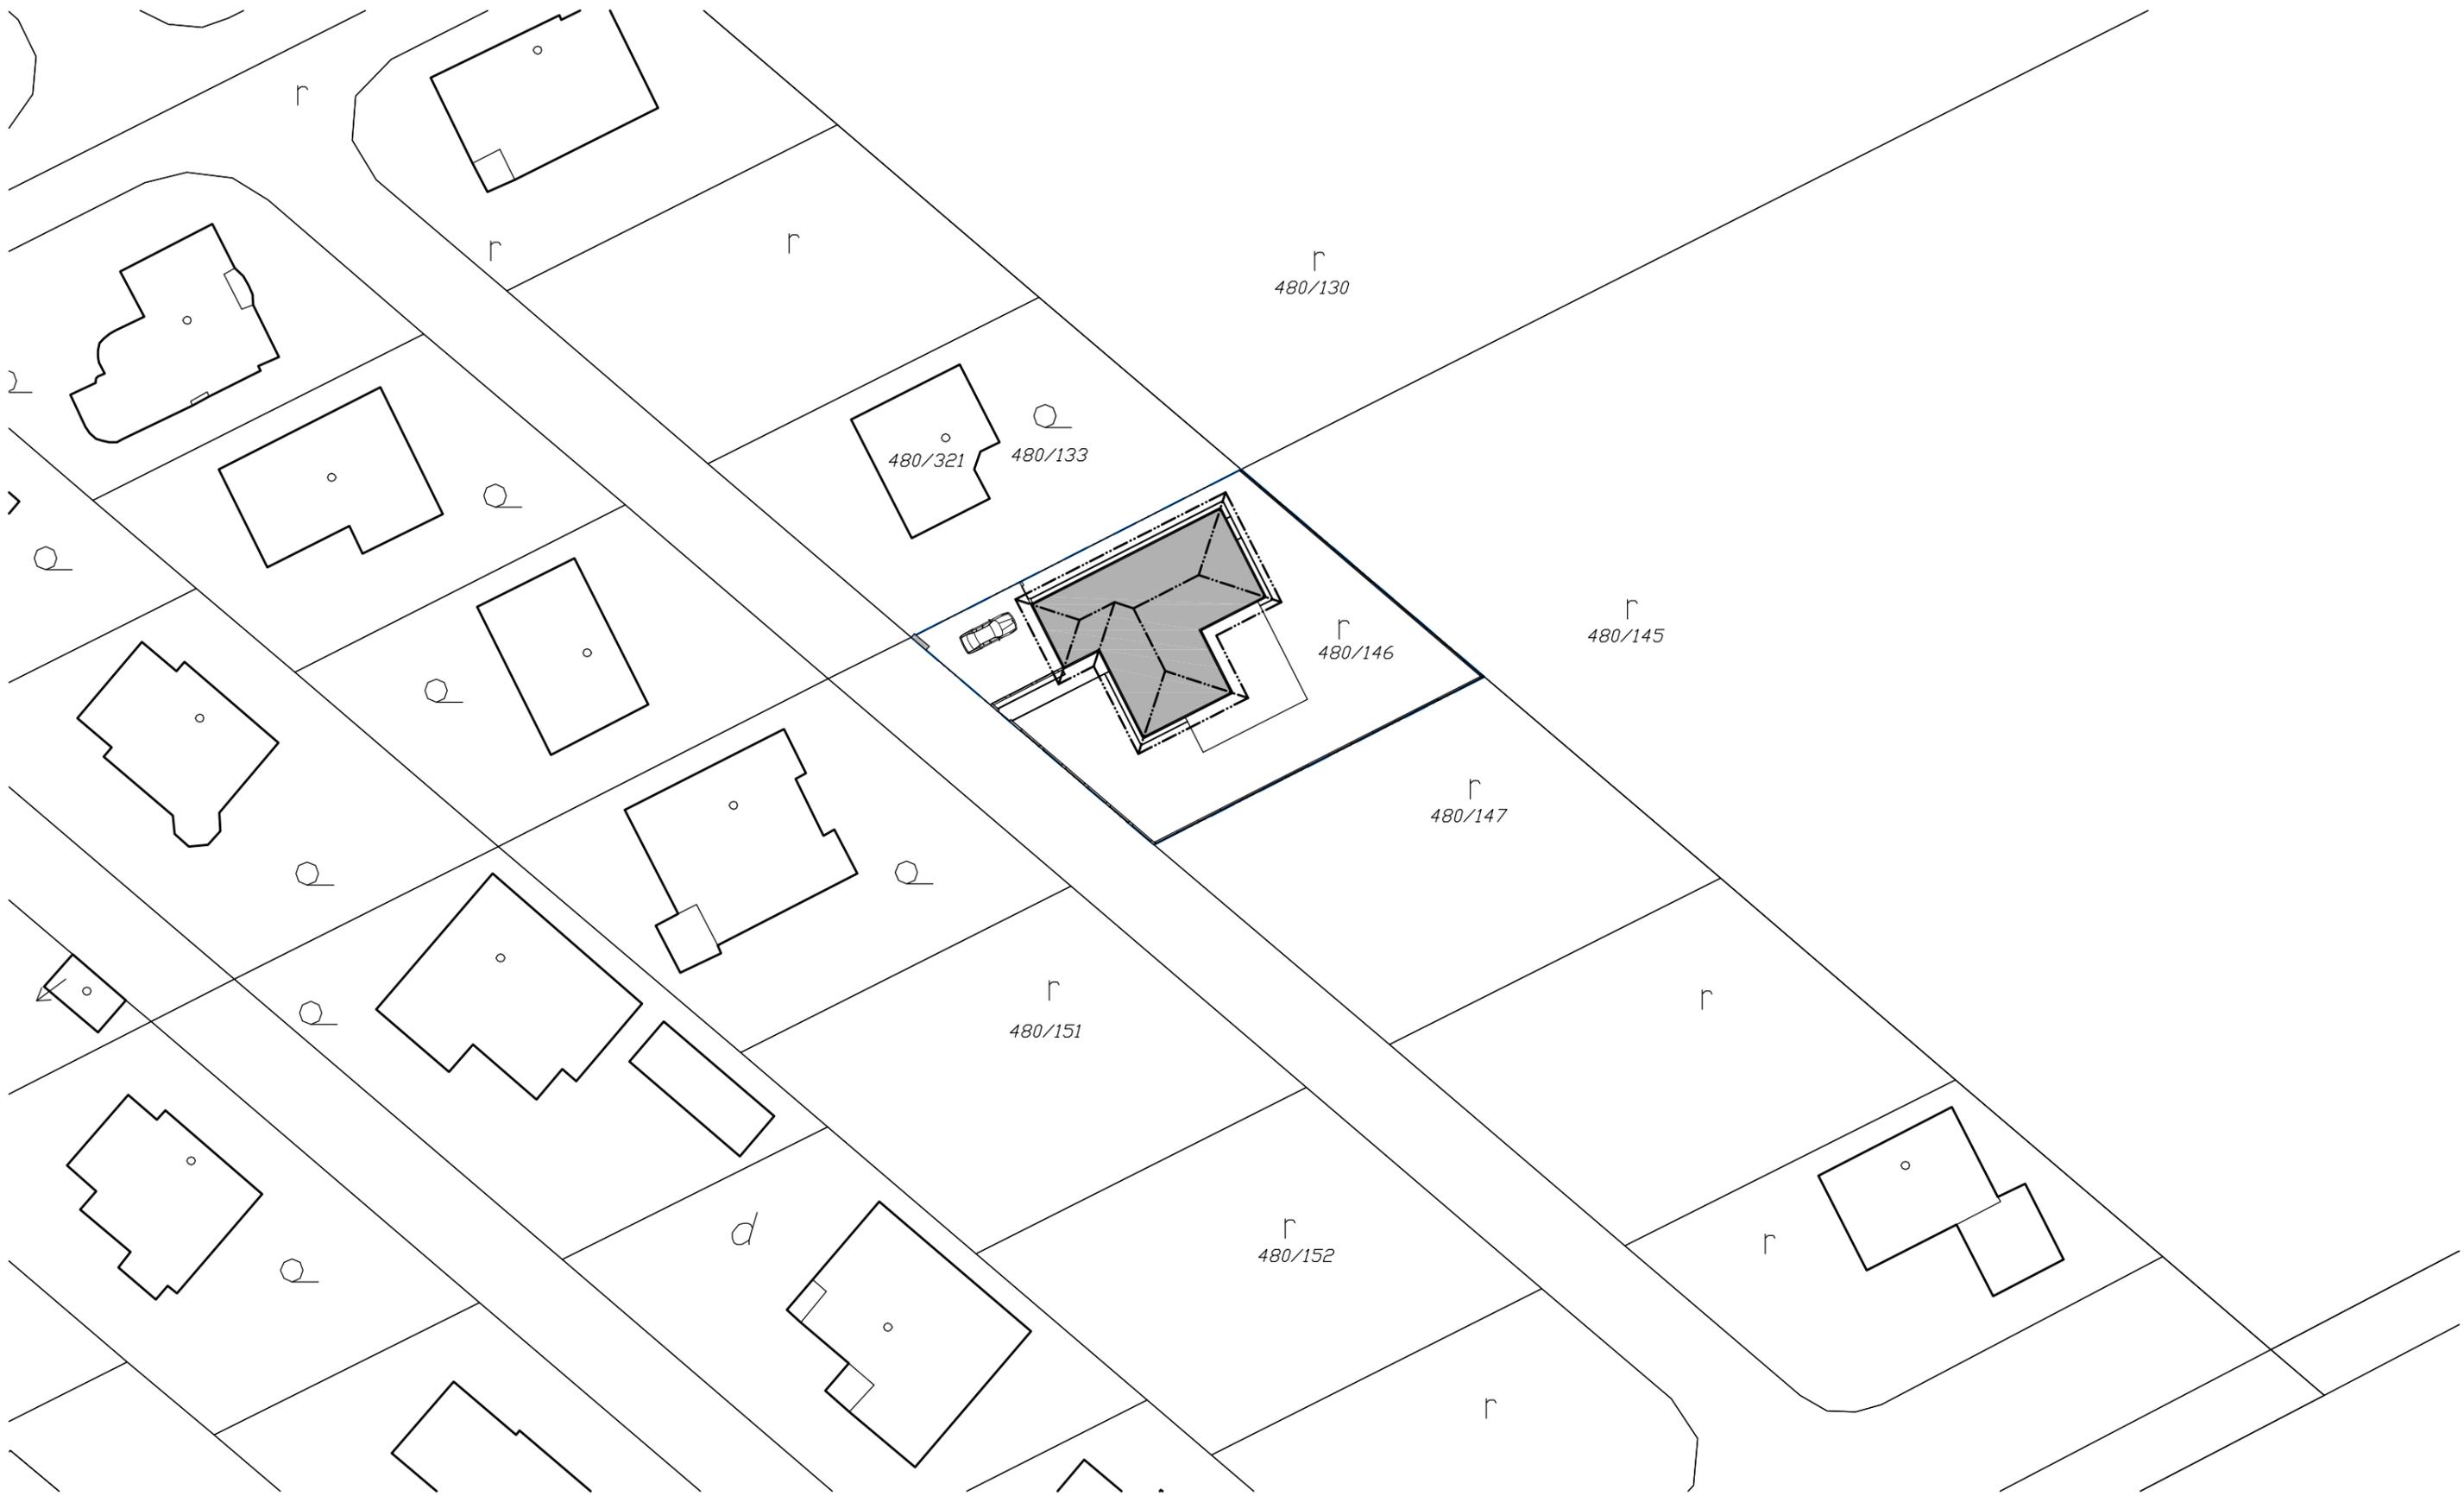

OBSAH VÝKRESU			
SITUÁCIA - ŠIRŠIE VZŤAHY			
±0,000= ..... m.n.m.(BPV)			ČÍSLO VÝKRESU
DÁTUM	ZAKAZKA ČÍSLO	MIERKA	C0001
XI. 2013	377	1:500	

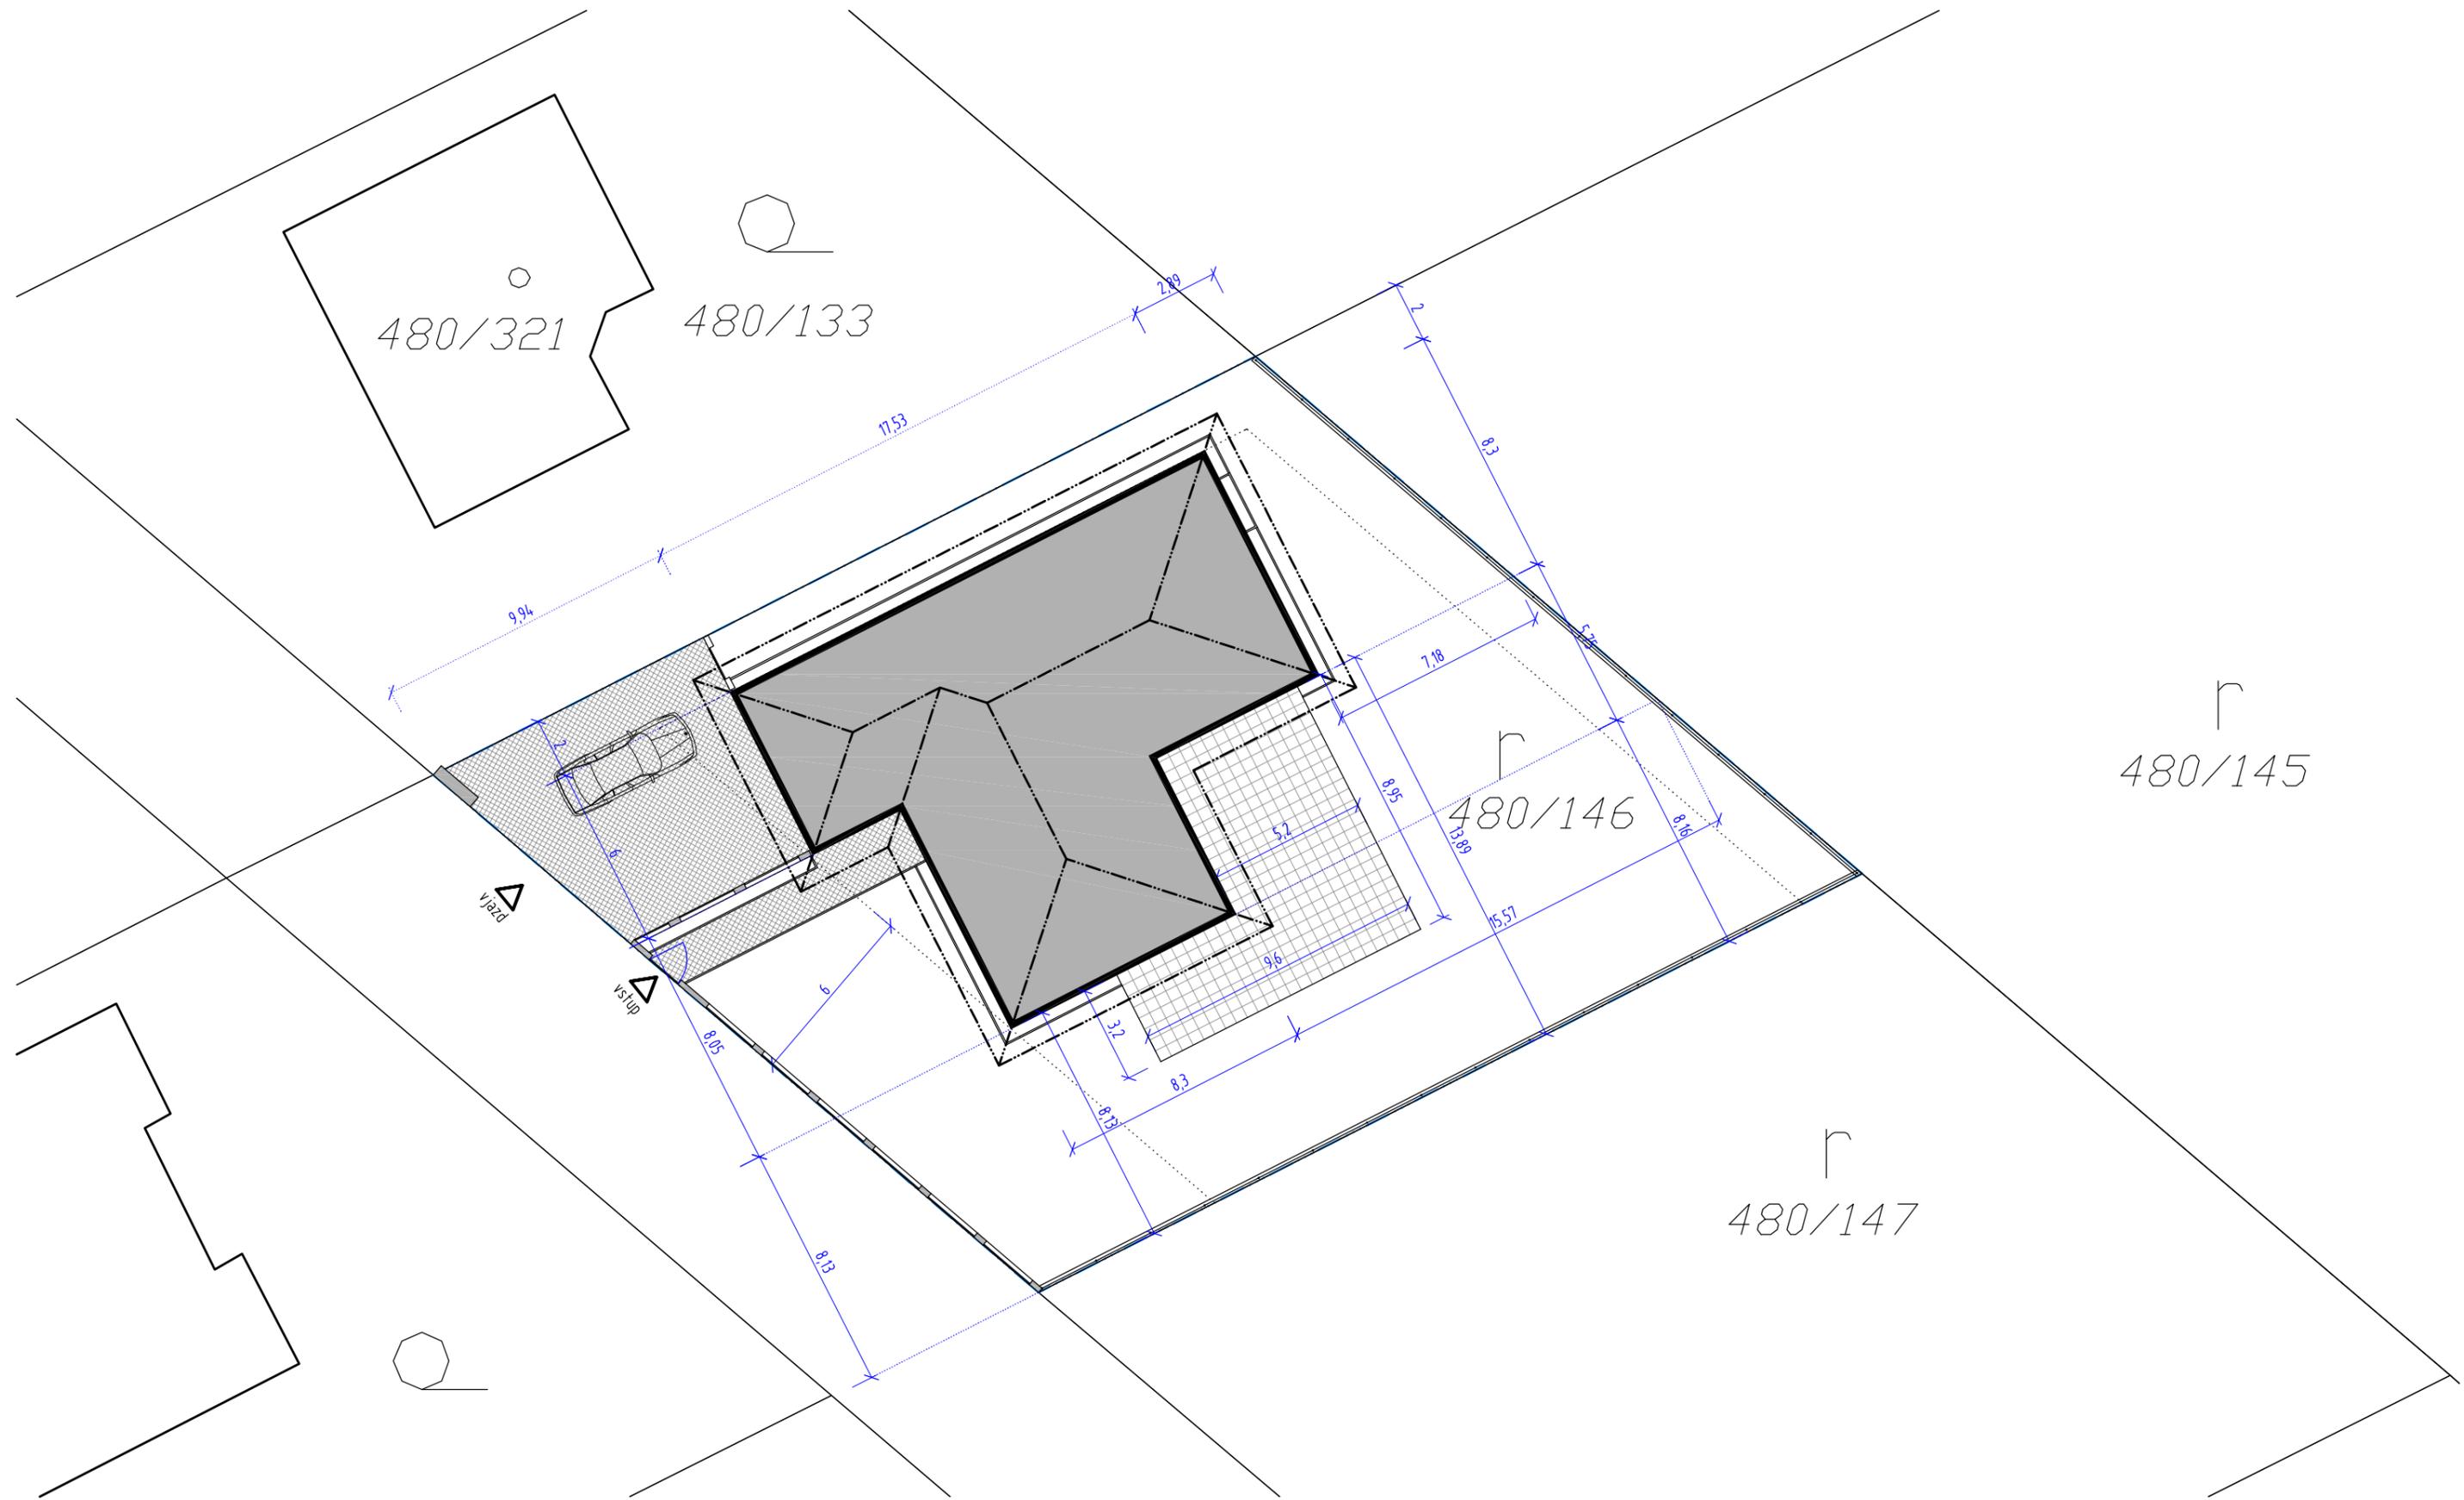

480/321

480/133

480/145

480/146


480/147

vjazd

vstup



OBSAH VÝKRESU			
SITUÁCIA			ČÍSLO VÝKRESU
±0,000= ..... m.n.m.(BPV)			C0002
DÁTUM	ZAKAZKA ČÍSLO	MIERKA	
XI. 2013	377	1:200	

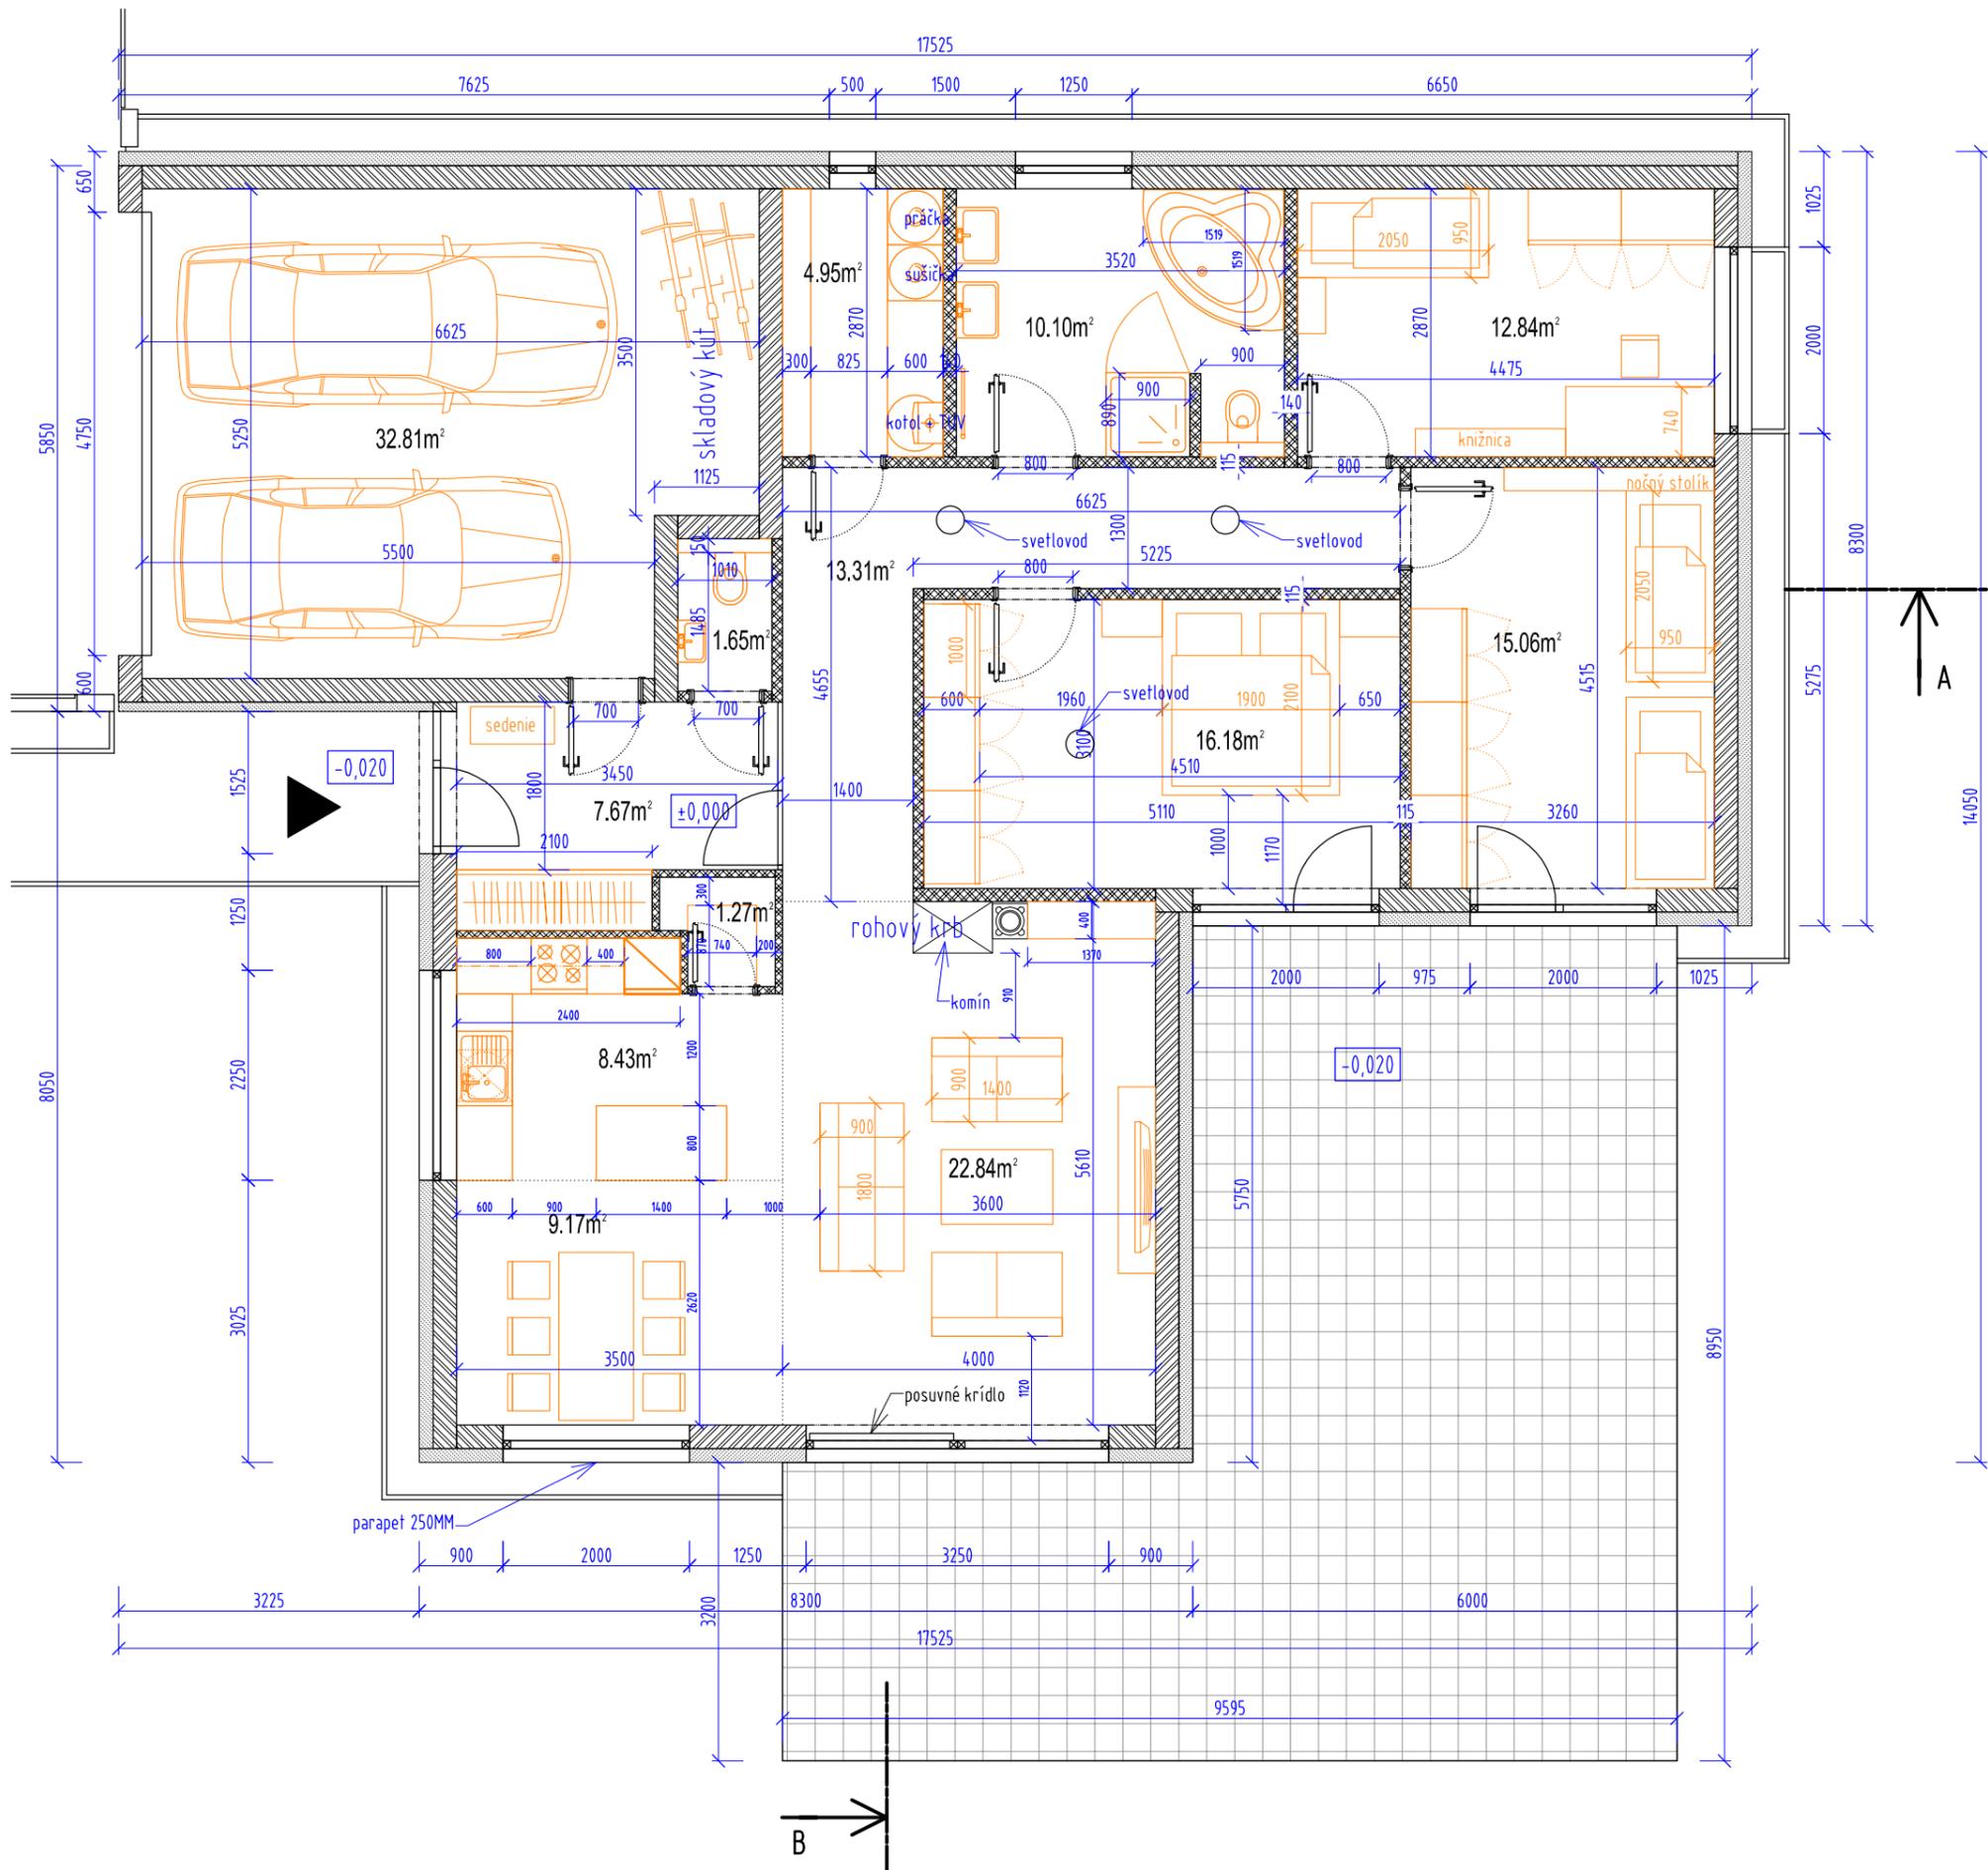

zastavaná plocha 185m<sup>2</sup>

v.11 - čistá plocha ( bez garáže) 123.47m<sup>2</sup>



OBSAH VÝKRESU			
<b>PÔDORYS</b>			ČÍSLO VÝKRESU
±0,000= ..... m.n.m.(BPV)			
DÁTUM	ZAKAZKA ČÍSLO	MIERKA	<b>F1101</b>
XI. 2013	377	1:75	



JUHOVÝCHODNÝ POHĽAD




JUHOZÁPADNÝ POHĽAD




SEVEROZÁPADNÝ POHĽAD



SEVEROVÝCHODNÝ POHĽAD

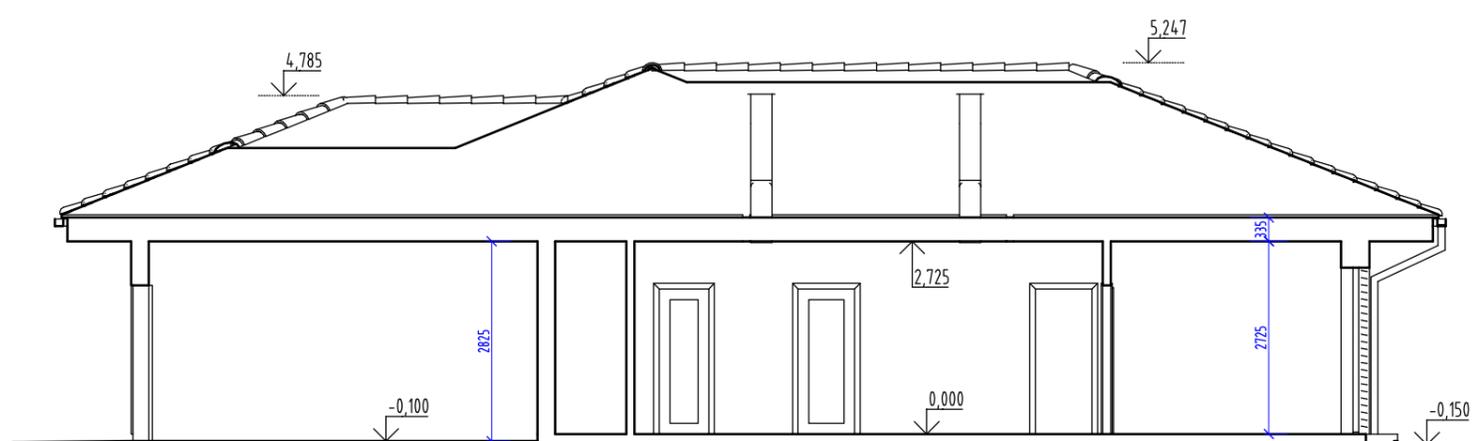

SCHEMATICKÝ REZ A-A

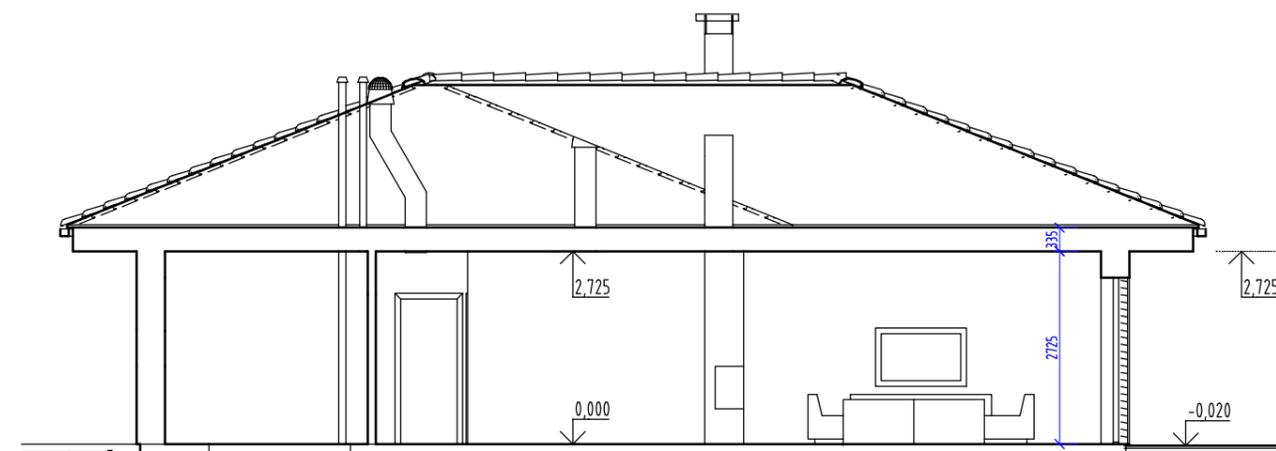

SCHEMATICKÝ REZ B-B

OBSAH VÝKRESU			
POHĽADY A REZY			
±0,000= ..... m.n.m.(BPV)			ČÍSLO VÝKRESU
DÁTUM	ZAKAZKA ČÍSLO	MIERKA	F1201
XI. 2013	377	1:100	




OBSAH VÝKRESU			
SCHEMATICKÉ VIZUALIZÁCIE 1			
±0,000= ..... m.n.m.(BPV)			ČÍSLO VÝKRESU
DÁTUM	ZAKAZKA ČÍSLO	MIERKA	F1401
XI. 2013	377	-	



OBSAH VÝKRESU			
SCHEMATICKE VIZUALIZACIE 2			
±0,000= ..... m.n.m.(BPV)			ČÍSLO VÝKRESU
DÁTUM	ZAKAZKA ČÍSLO	MIERKA	F1402
XI. 2013	377	-	



OBSAH VÝKRESU			
SCHEMATICKÉ VIZUALIZÁCIE 3			
±0,000= ..... m.n.m.(BPV)			ČÍSLO VÝKRESU
DÁTUM	ZAKAZKA ČÍSLO	MIERKA	F1403
XI. 2013	377	-	

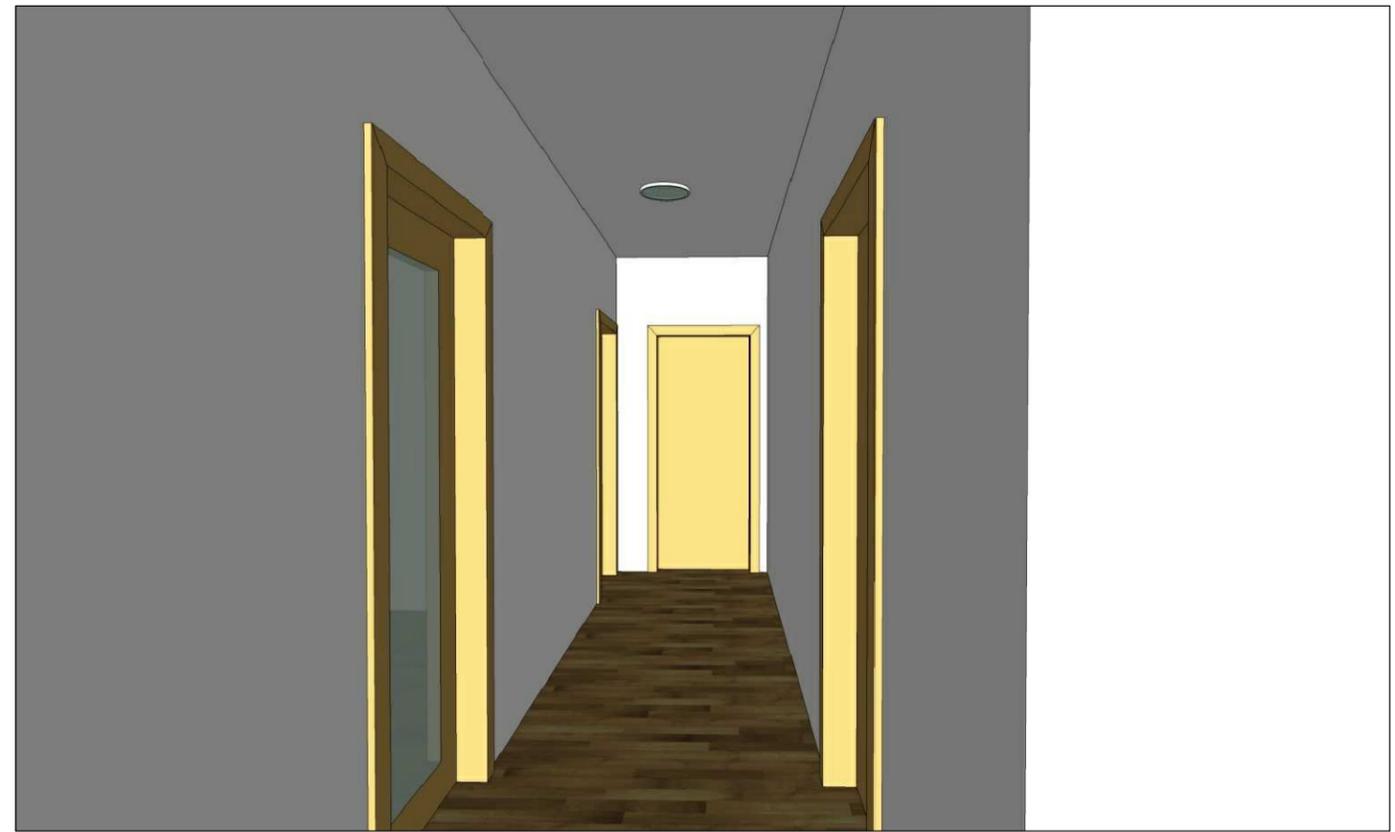

OBSAH VÝKRESU			
<b>SCHEMATICKÉ VIZUALIZÁCIE 4</b>			
±0,000= ..... m.n.m.(BPV)			ČÍSLO VÝKRESU
DÁTUM	ZAKAZKA ČÍSLO	MIERKA	<b>F1404</b>
XI. 2013	377	-	