




LEGENDA MIESTNOSTÍ	
ÚČEL MIESTNOSTI	PLOCHA
ZÁDVERIE	4.97m ²
WC+TECHNICKÁ MIESTNOSŤ	4.00m ²
CHODBA	4.40m ²
KÚPEĽŇA	6.75m ²
IZBA	9.84m ²
IZBA	9.83m ²
OBÝVACIA IZBA	24.97m ²
KUCHYŇA	6.72m ²
JEDÁLEŇ	9.41m ²
SPÁĽŇA	13.15m ²
TERASA	15.00m ²
TERASA	15.75m ²
Úžitková plocha s terasou	124.79m ²

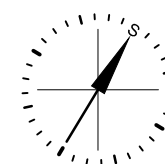

STAVEBNÝ OBJEKT - OBSAH VÝKRESU		VÝKRES	A.03
PÔDORYS SCHEMATICKÝ - 4 IZBOVÝ			
±0,000= 132,0 m.n.m.(BPV)			
ZÁKAZKA 526	DÁTUM VII.2017		

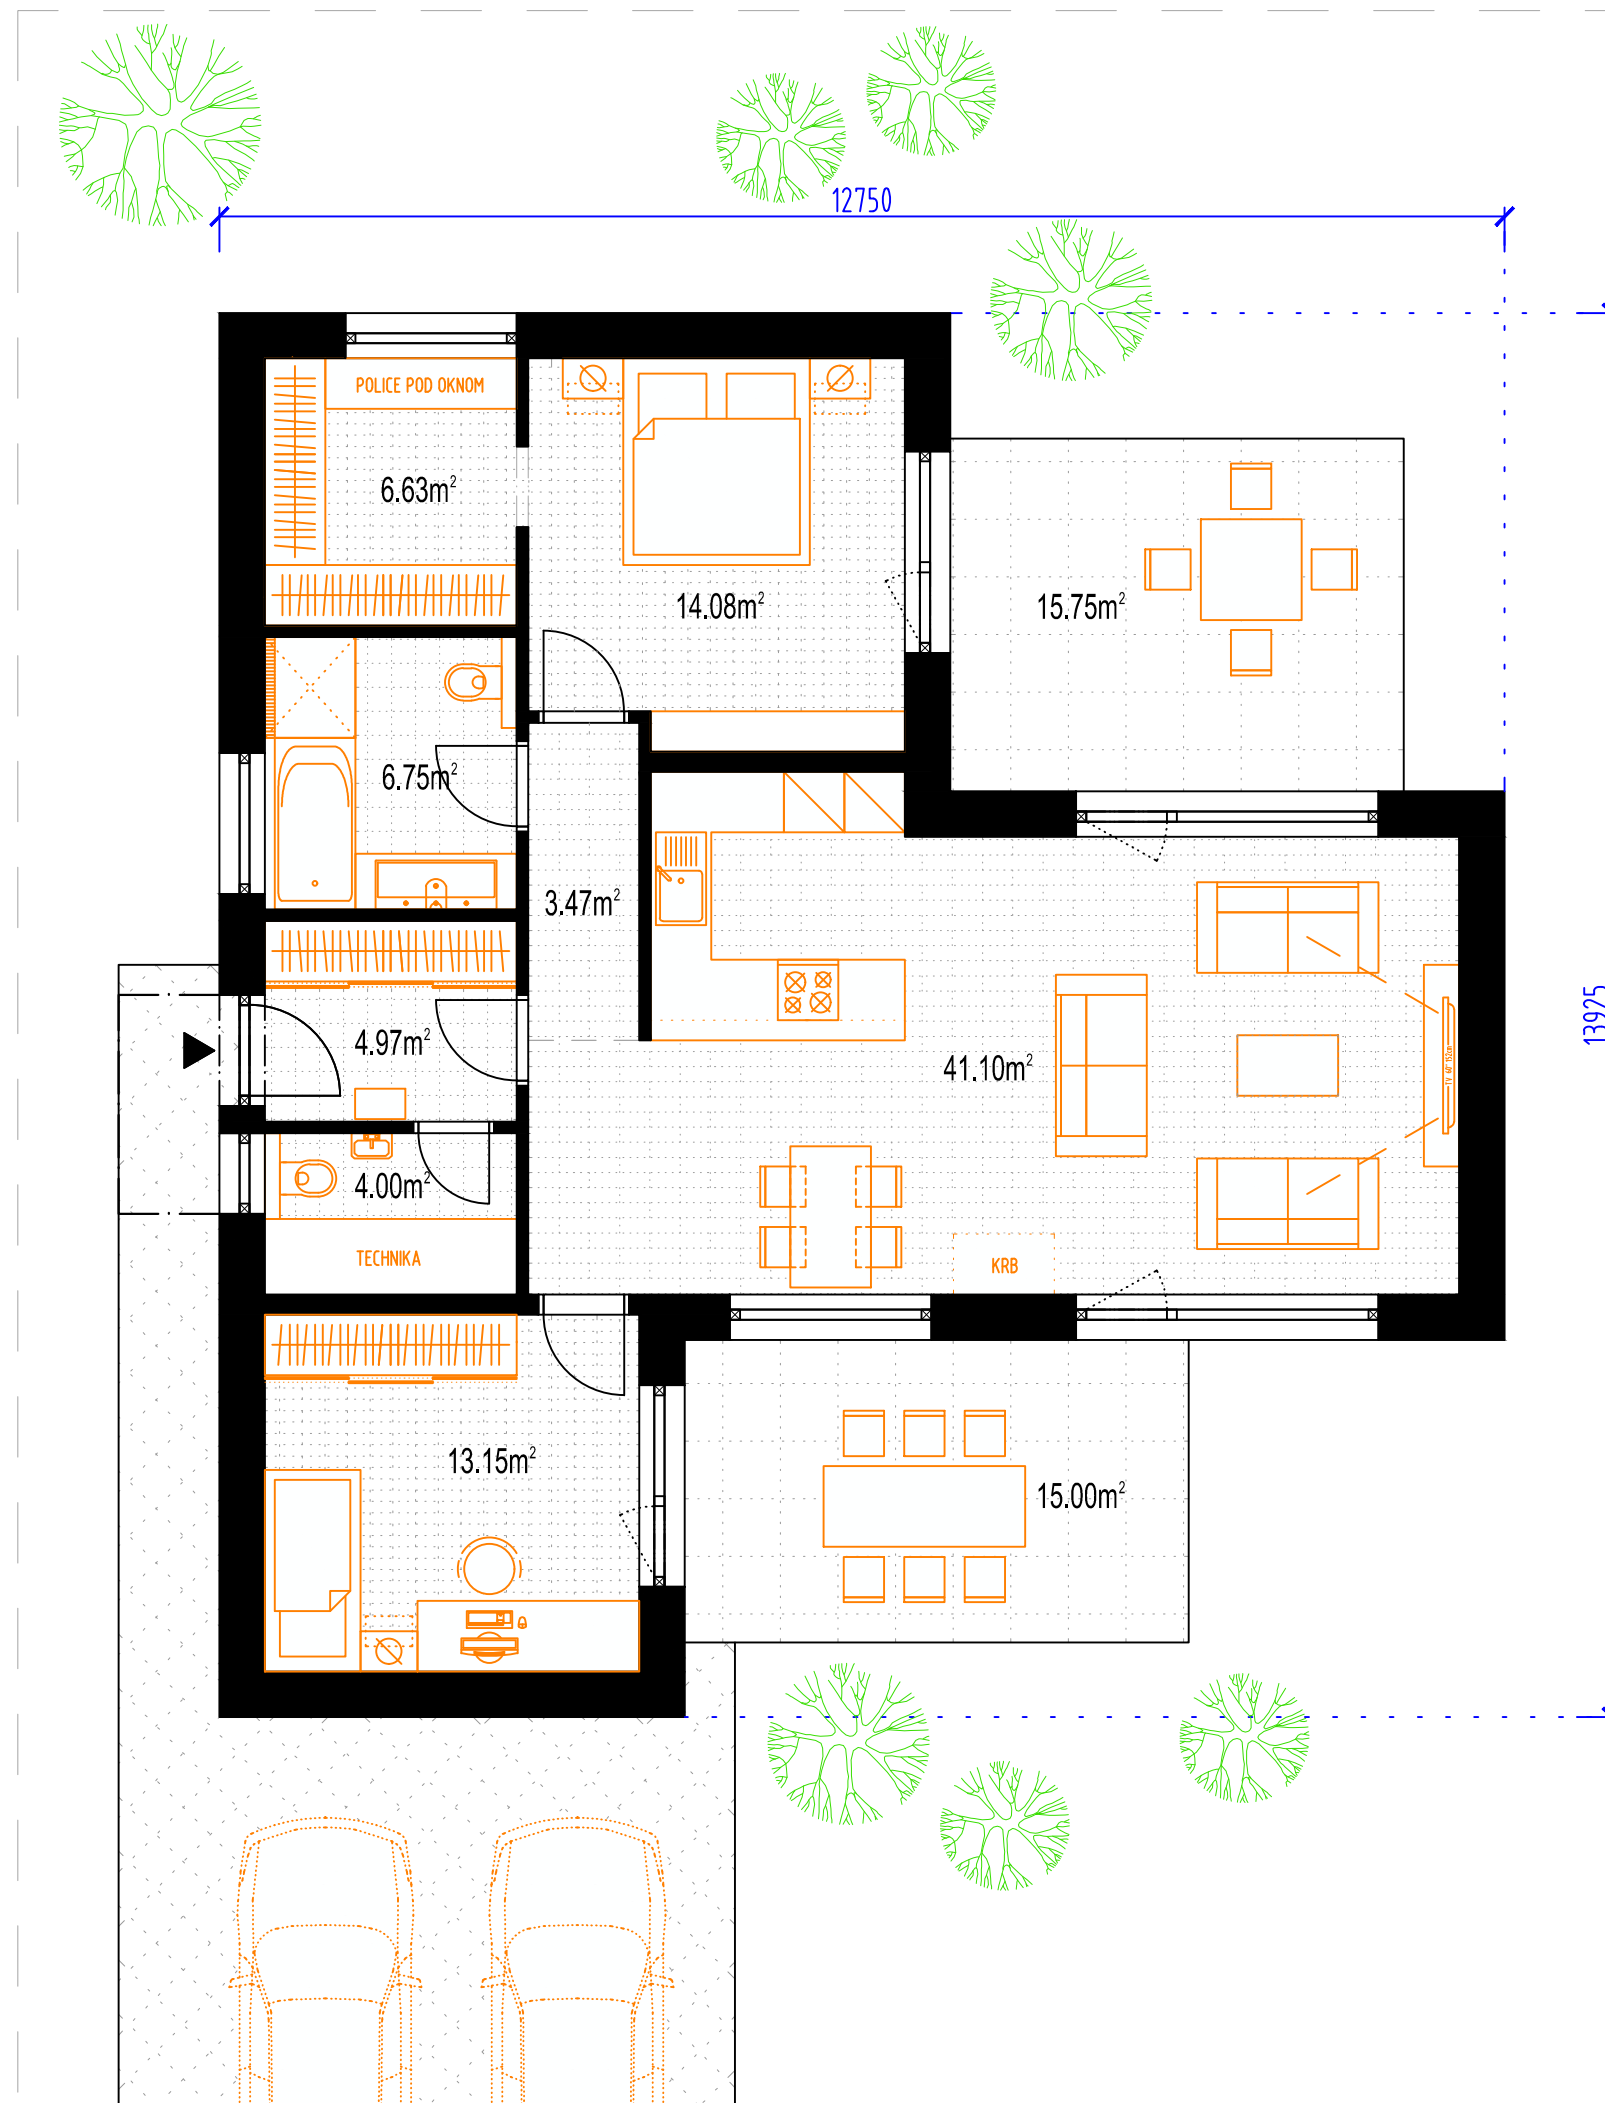

LEGENDA MIESTNOSTÍ	
ÚČEL MIESTNOSTI	PLOCHA
ZÁDVERIE	4.97m ²
WC+TECHNICKÁ MIESTNOSŤ	4.00m ²
CHODBA	3.47m ²
KÚPEĽŇA	6.75m ²
ŠATNÍK	6.63m ²
SPÁLŇA	14.08m ²
OBÝVACIA IZBA	24.97m ²
KUCHYŇA	6.72m ²
JEDÁLEŇ	9.41m ²
IZBA	13.15m ²
TERASA	14.97m ²
TERASA	15.75m ²
Úžitková plocha s terasou	124.87m ²

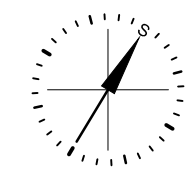

STAVEBNÝ OBJEKT - OBSAH VÝKRESU			VÝKRES	A.04
PÔDORYS SCHEMATICKÝ - 3 IZBOVÝ				
±0,000= 132,0 m.n.m.(BPV)				
ZÁKAZKA	DÁTUM	MIERKA		
526	VII.2017	1:75		