


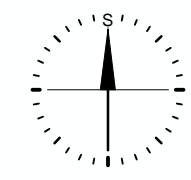


zdravýdom PROJEKTY RODINNÝCH DOMOV	NÁZOV STAVBY	
	TRIPLE RODINNÉ DOMY	
architektonická štúdia		
STAVEBNÍK WIZARDUS s.r.o, Alžbetin Dvor 1339, Miloslavov 900 42		
MIESTO STAVBY (PARCELNÉ ČÍSLA, KATASTRÁLNE ÚZEMIE, OBEC, OKRES) 5859/147./148./149, Podunajské Biskupice, BA-PODUNAJ.BISKUPICE, Bratislava II.		
AUTOR ARCHITEKTONICKÉHO NÁVRHU ING.ARCH. JANA ŠTEFANKOVÁ	ZÁKAZKA 526	DÁTUM VII.2017
Zdravý dom s.r.o., Šoltésovej 1995, 911 01 Trenčín www.zdravydom.sk		



STAVEBNÝ OBJEKT - OBSAH VÝKRESU		
SITUÁCIA - ŠIRŠIE VZŤAHY		
±0,000= 132,0 m.n.m.(BPV)		VÝKRES
ZÁKAZKA 526	DÁTUM VII.2017	A.01



LEGENDA PLÔCH	PLOCHA
Zastavaná plocha domu	121.02m ²
Spevnené plochy terás	30.72m ²
Ostatné spevnené plochy	50.45m ²
Plocha zelene	284.81m ²
Plocha pozemku	487.00m ²
Koeficient zastavanosti	0.249

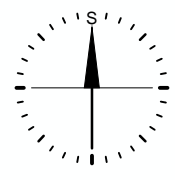

STAVEBNÝ OBJEKT - OBSAH VÝKRESU		
SITUÁCIA		
±0,000= 132,0 m.n.m.(BPV)		VÝKRES
ZÁKAZKA 526	DÁTUM VII.2017	A.02

46

2845/3

2845/2

344/2

SO-1 WOODSTOCK


SO-2 WELLINGTON

SO-3 WHITEHOUSE


5859/147

5859/148


5859/149

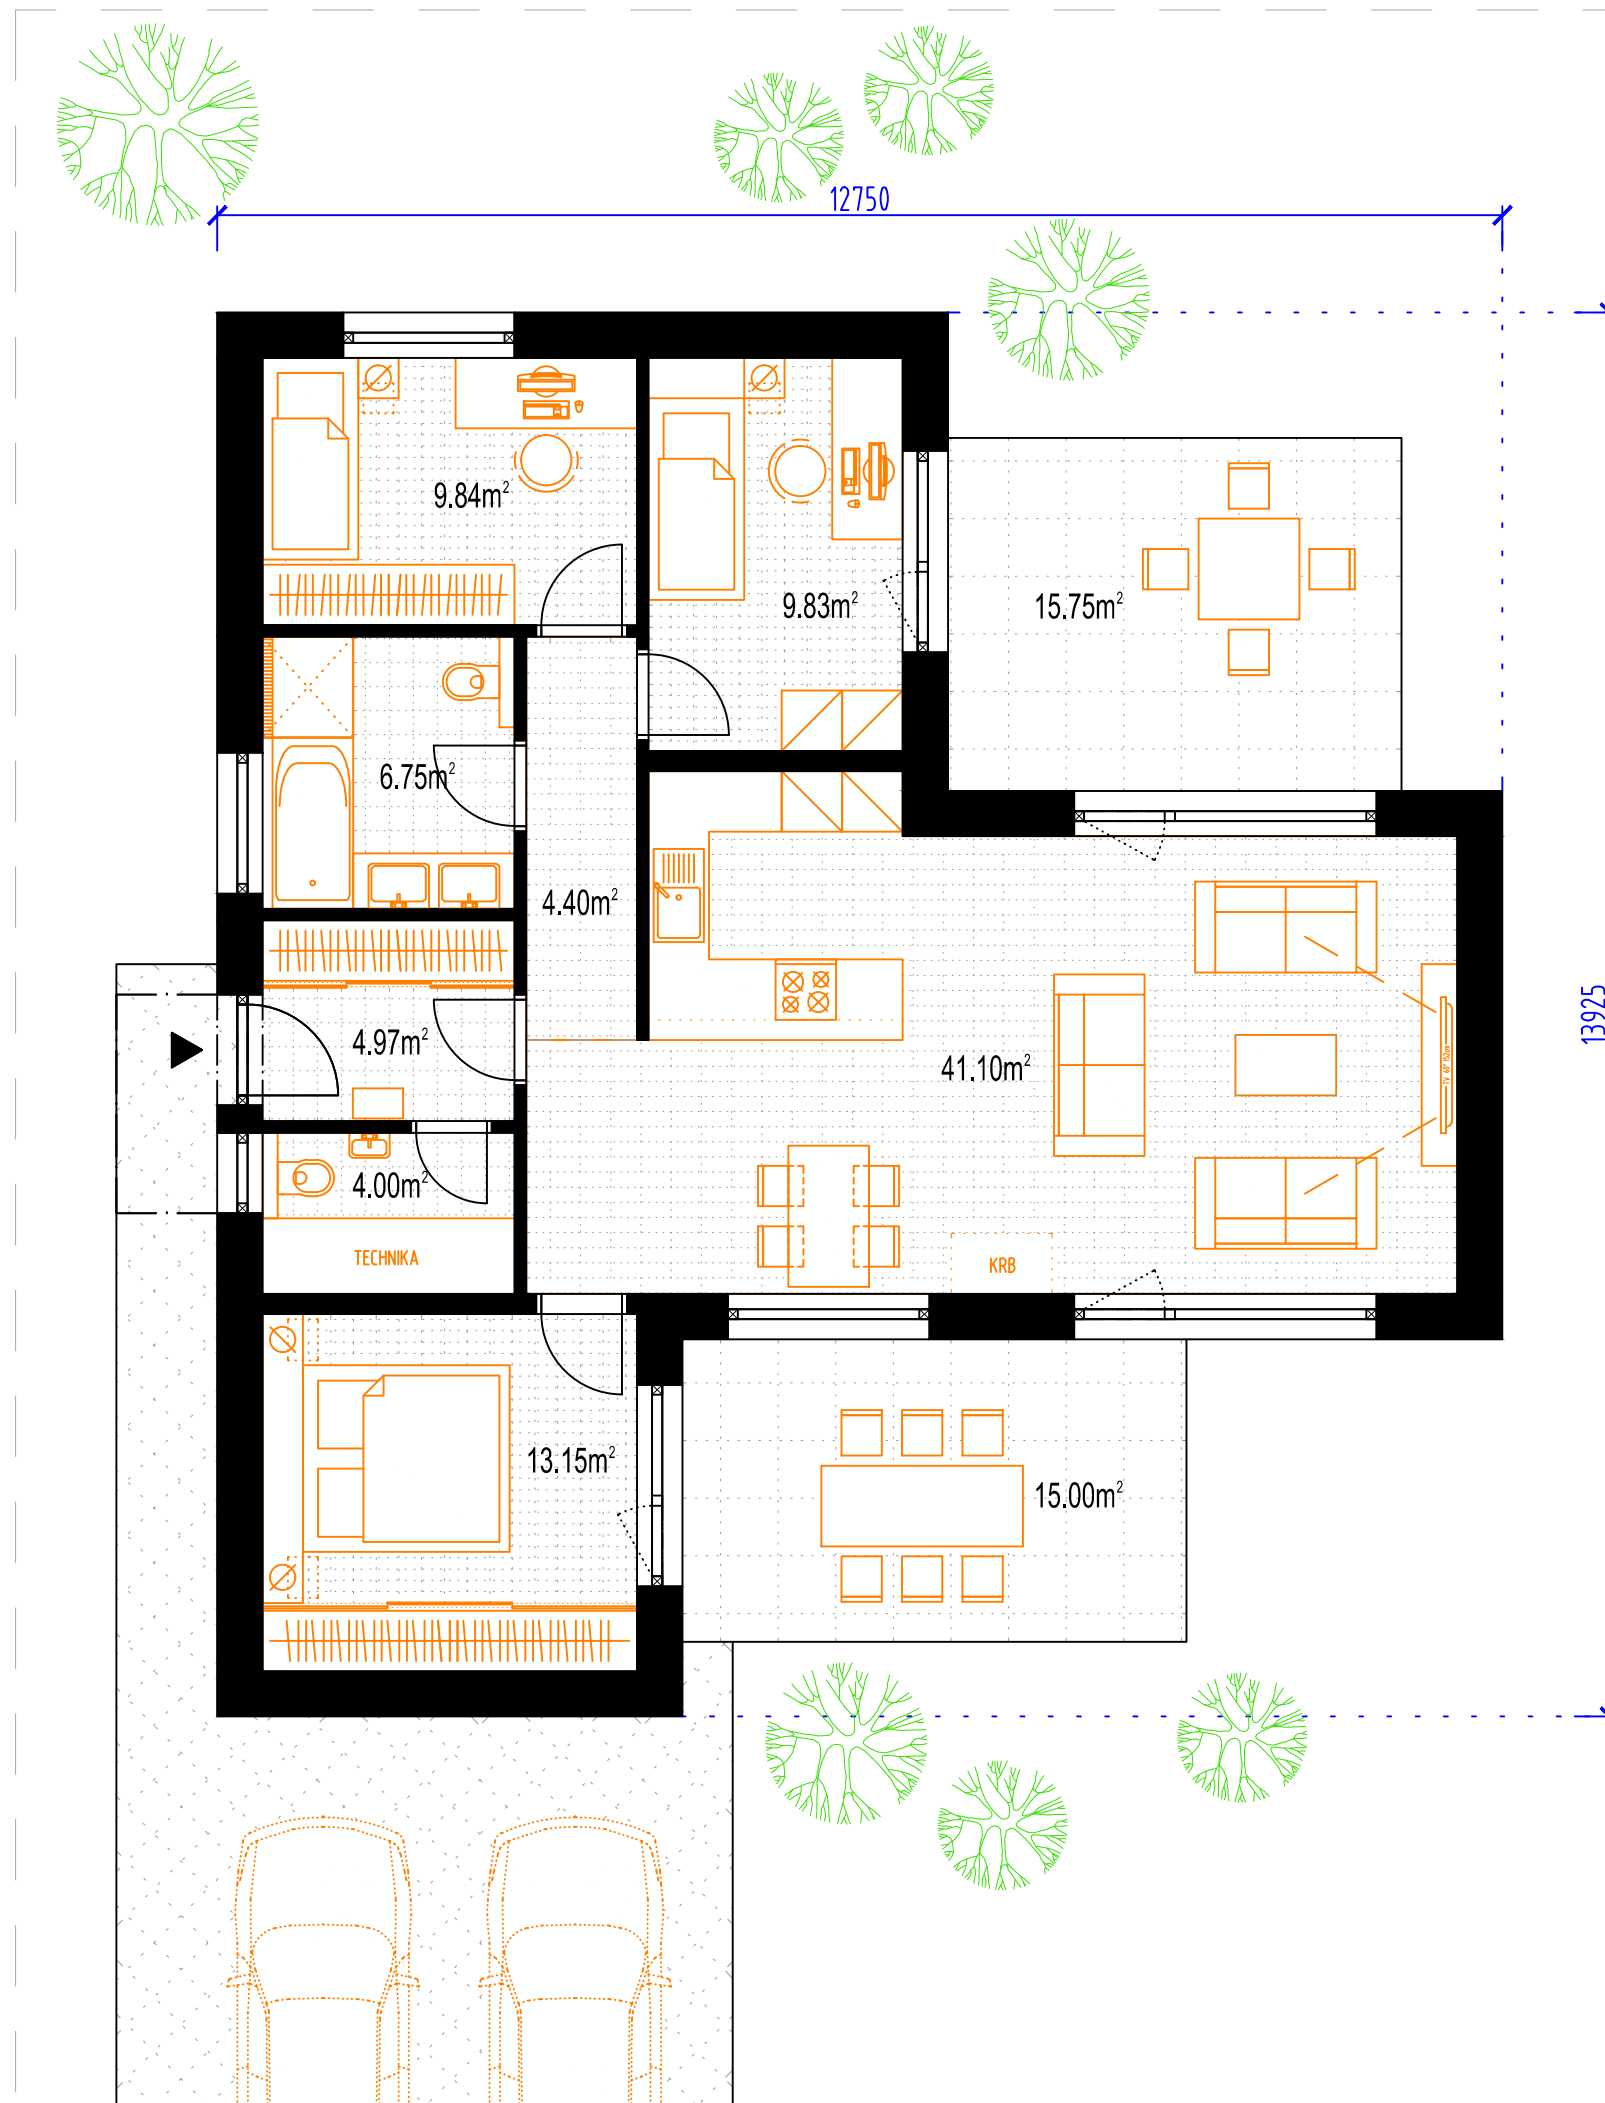


LEGENDA MIESTNOSTÍ	
ÚČEL MIESTNOSTI	PLOCHA
ZÁDVERIE	4.97m ²
WC+TECHNICKÁ MIESTNOSŤ	4.00m ²
CHODBA	4.40m ²
KÚPEĽŇA	6.75m ²
IZBA	9.84m ²
IZBA	9.83m ²
OBÝVACIA IZBA	24.97m ²
KUCHYŇA	6.72m ²
JEDÁLEŇ	9.41m ²
SPÁĽŇA	13.15m ²
TERASA	15.00m ²
TERASA	15.75m ²
Úžitková plocha s terasou	124.79m ²

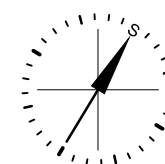


STAVEBNÝ OBJEKT - OBSAH VÝKRESU		VÝKRES	A.03
PÔDORYS SCHEMATICKÝ - 4 IZBOVÝ			
±0,000= 132,0 m.n.m.(BPV)			
ZÁKAZKA 526	DÁTUM VII.2017		

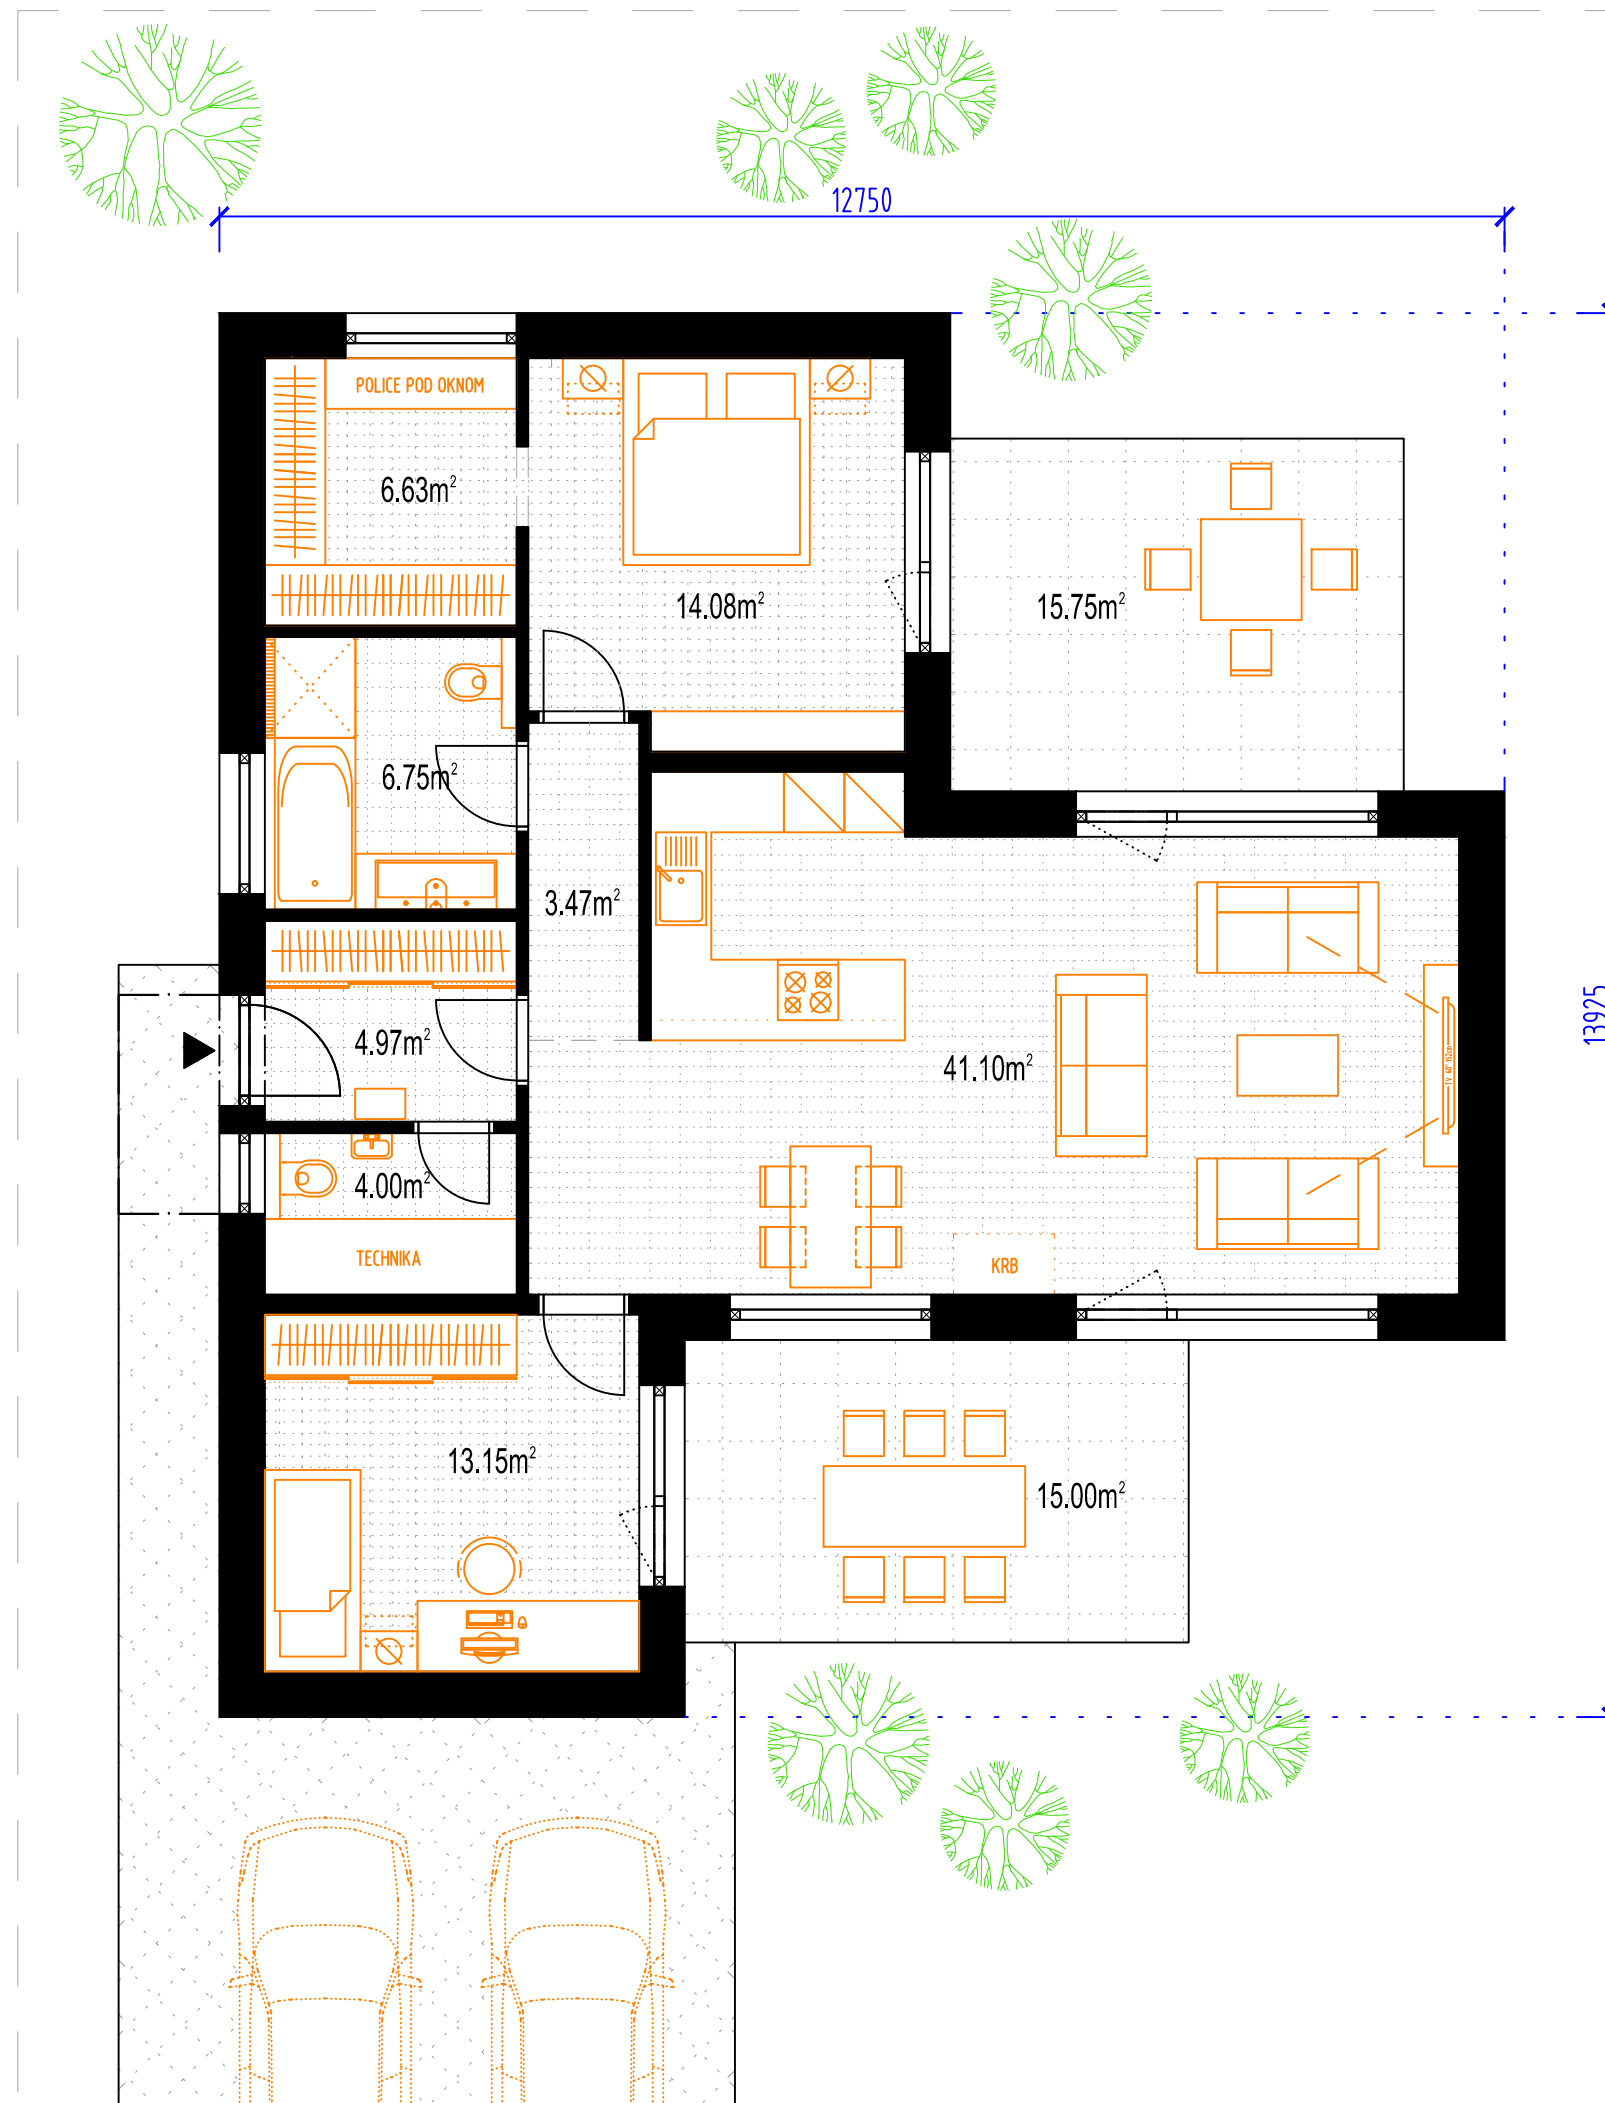

LEGENDA MIESTNOSTÍ	
ÚČEL MIESTNOSTI	PLOCHA
ZÁDVERIE	4.97m ²
WC+TECHNICKÁ MIESTNOSŤ	4.00m ²
CHODBA	3.47m ²
KÚPEĽŇA	6.75m ²
ŠATNÍK	6.63m ²
SPÁLŇA	14.08m ²
OBÝVACIA IZBA	24.97m ²
KUCHYŇA	6.72m ²
JEDÁLEŇ	9.41m ²
IZBA	13.15m ²
TERASA	14.97m ²
TERASA	15.75m ²
Úžitková plocha s terasou	124.87m ²

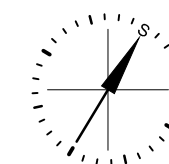

STAVEBNÝ OBJEKT - OBSAH VÝKRESU		
PÔDORYS SCHEMATICKÝ - 3 IZBOVÝ		
±0,000= 132,0 m.n.m.(BPV)		VÝKRES
ZÁKAZKA 526	DÁTUM VII.2017	MIERKA 1:75
		A.04

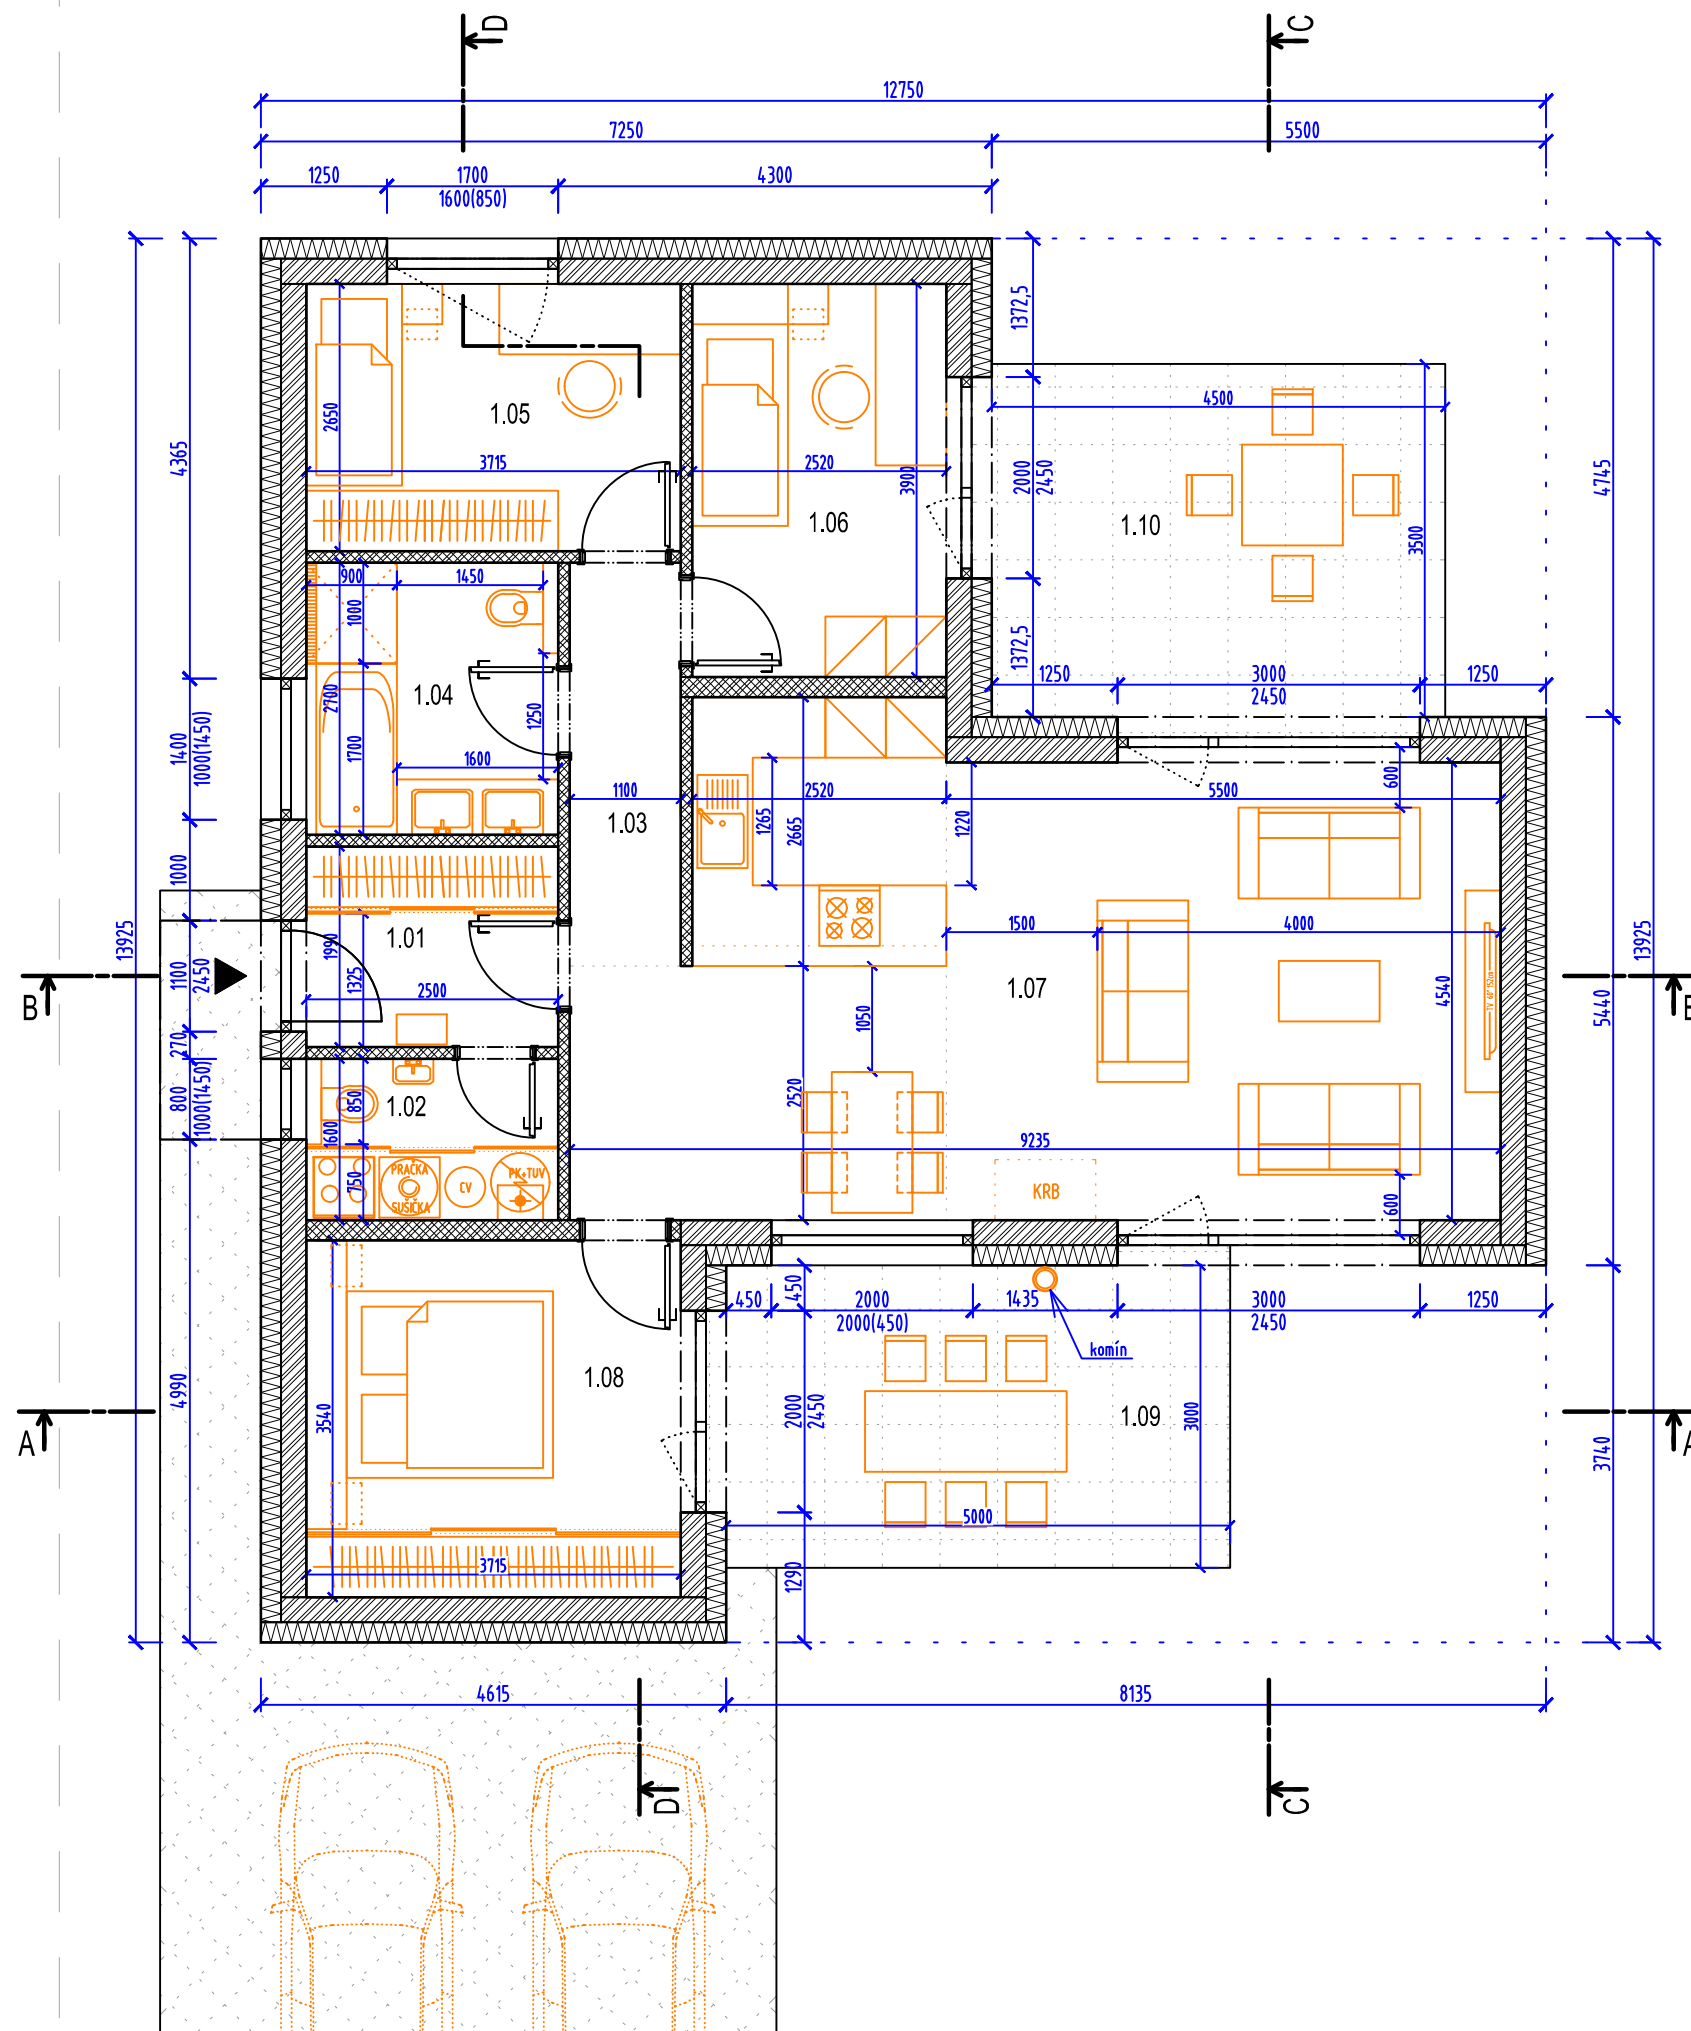


LEGENDA MIESTNOSTÍ		
OZN	ÚČEL MIESTNOSTI	PLOCHA
1.01	ZÁDVERIE	4.97m ²
1.02	WC+TECHNICKÁ MIESTNOSŤ	4.00m ²
1.03	CHODBA	4.40m ²
1.04	KÚPEĽŇA	6.75m ²
1.05	IZBA	9.84m ²
1.06	IZBA	9.83m ²
1.07	OBÝVACIA IZBA	24.97m ²
	KUCHYŇA	6.72m ²
	JEDÁLEŇ	9.41m ²
1.08	SPÁĽŇA	13.15m ²
1.09	TERASA	15.00m ²
1.10	TERASA	15.75m ²
Úžitková plocha s terasou		124.79m ²

STAVEBNÝ OBJEKT - OBSAH VÝKRESU		
PÔDORYS		
±0,000= 132,0 m.n.m.(BPV)		VÝKRES
ZÁKAZKA 526	DÁTUM VII.2017	MIERKA 1:75
		A.05





POHĽAD JUHOVÝCHODNÝ

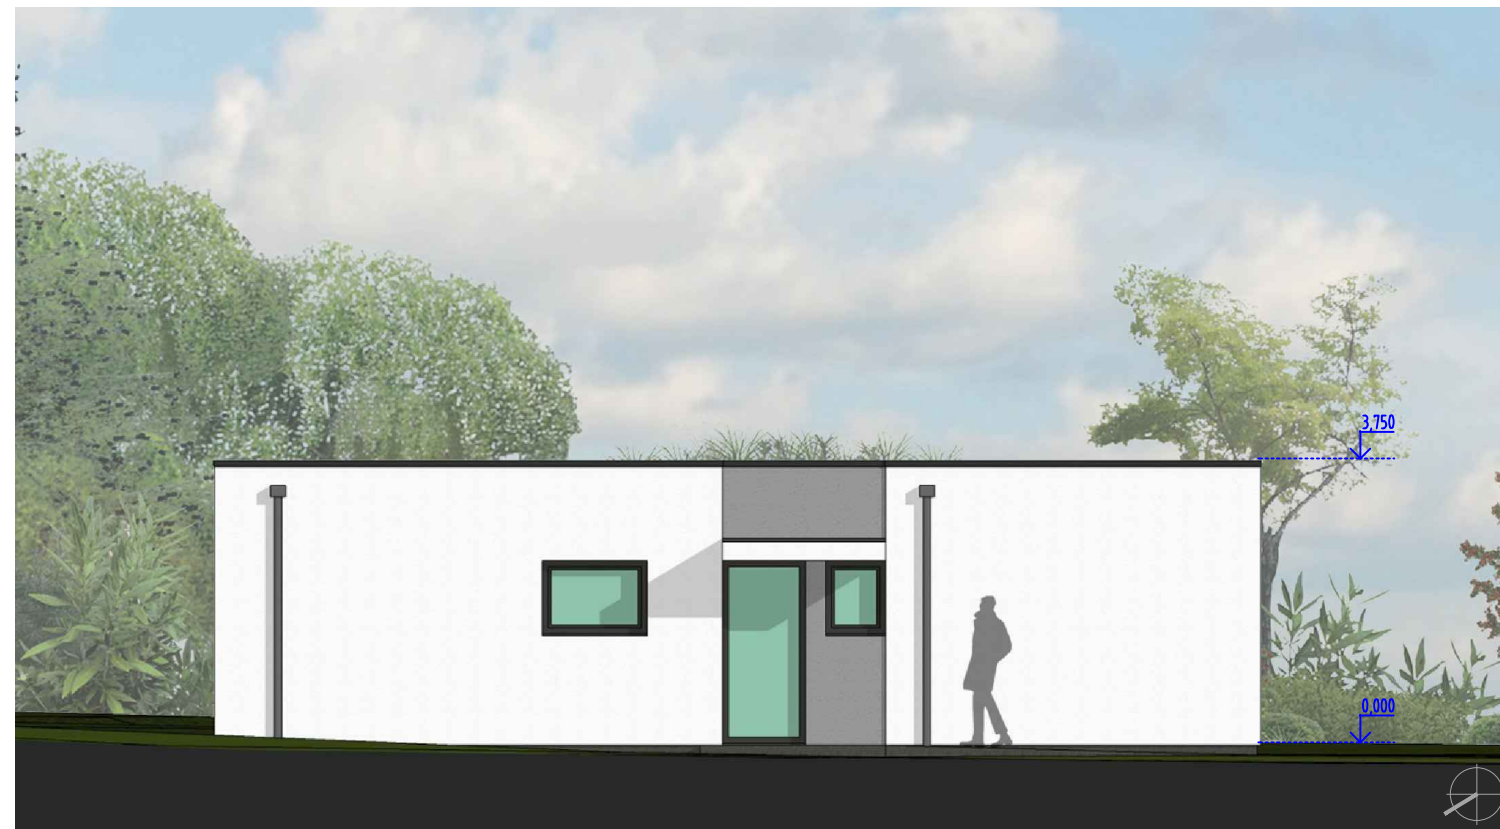

POHĽAD JUHZÁPADNÝ




POHĽAD SEVEROZÁPADNÝ




POHĽAD SEVEROVÝCHODNÝ


STAVEBNÝ OBJEKT - OBSAH VÝKRESU			VÝKRES	A.06
POHĽADY				
±0,000= 132,0 m.n.m.(BPV)				
ZÁKAZKA	DÁTUM	MIERKA		
526	VII.2017			

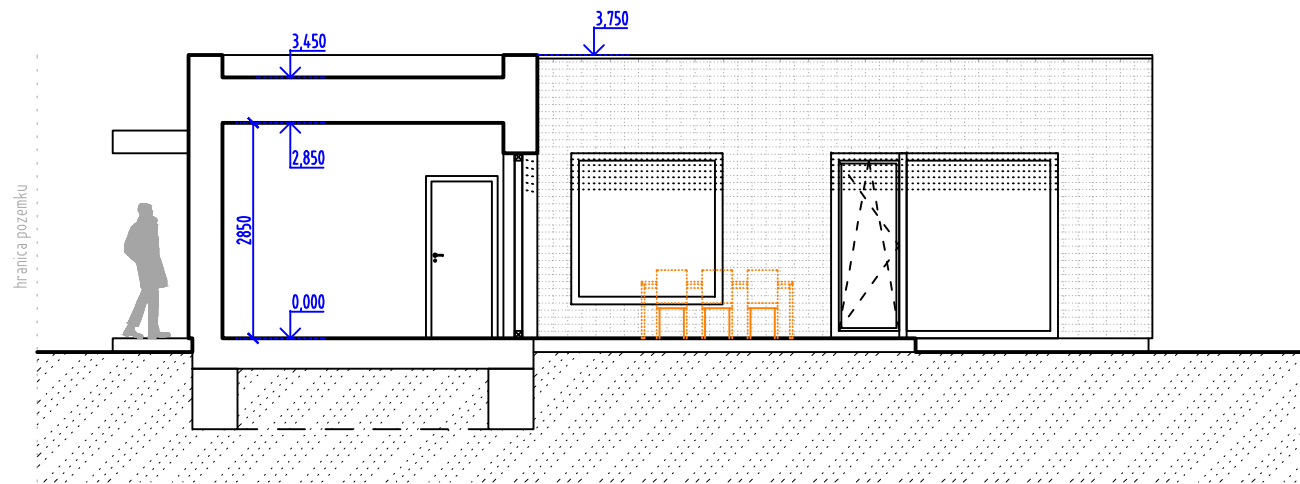


SCHEMATICKÝ REZ A-A

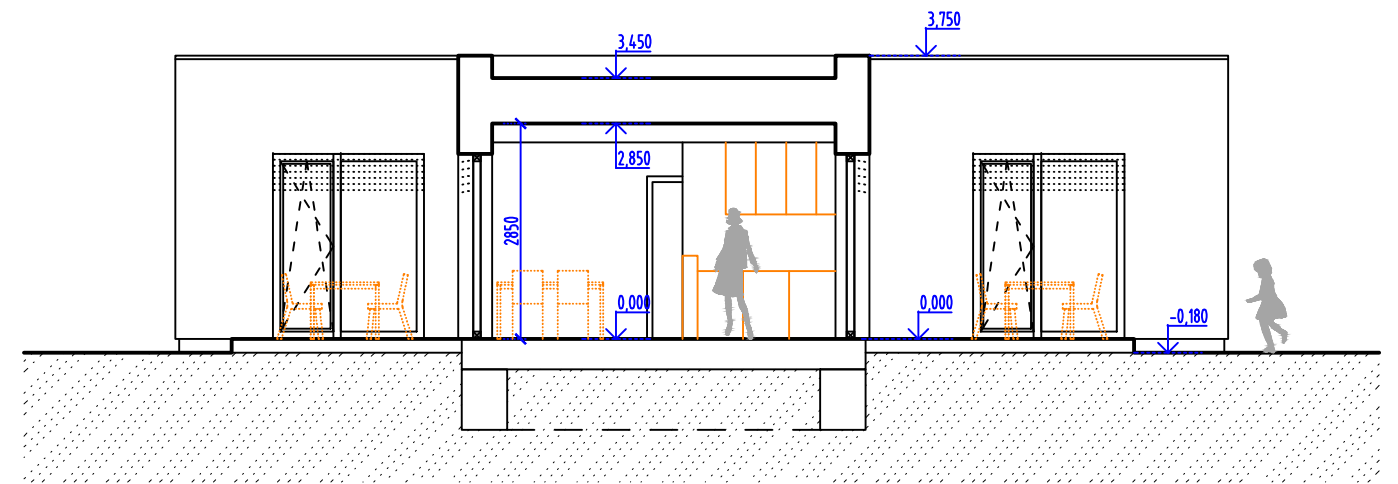

SCHEMATICKÝ REZ C-C

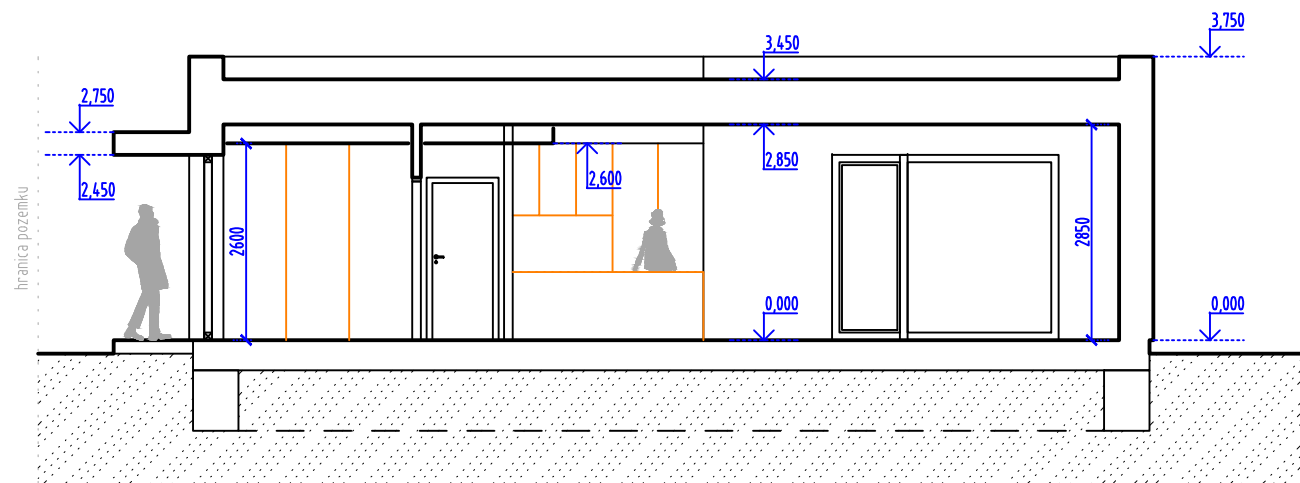

SCHEMATICKÝ REZ B-B

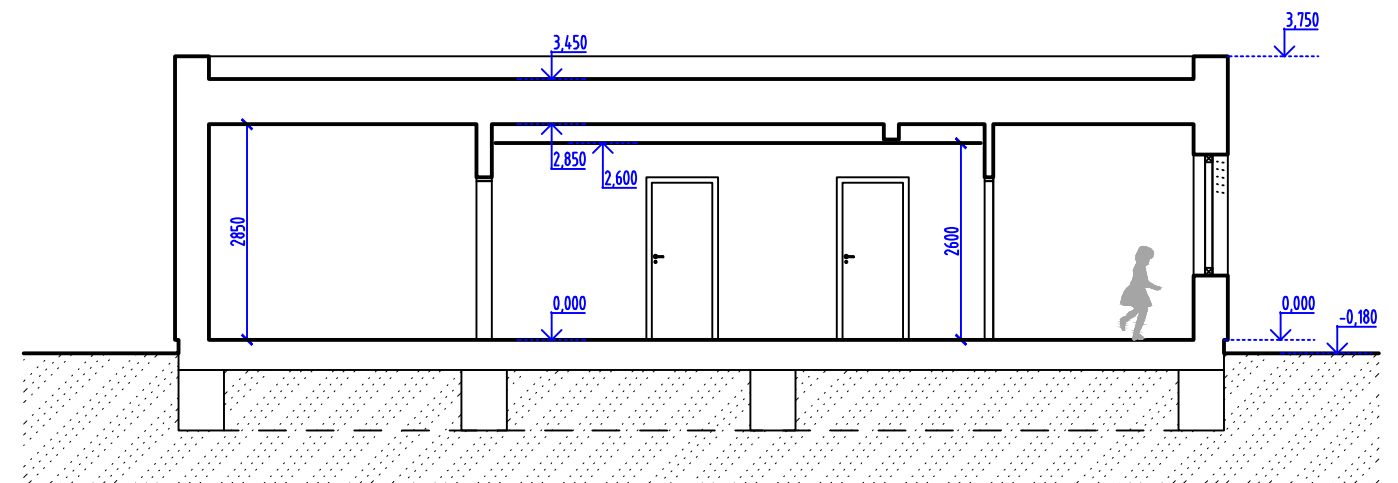

SCHEMATICKÝ REZ D-D

STAVEBNÝ OBJEKT - OBSAH VÝKRESU		
REZY		
±0,000= 132,0 m.n.m.(BPV)		VÝKRES
ZÁKAZKA 526	DÁTUM VII.2017	A.07



STAVEBNÝ OBJEKT - OBSAH VÝKRESU		
VIZUALIZÁCIA 1		
±0,000= 132,0 m.n.m.(BPV)		VÝKRES
ZÁKAZKA 526	DÁTUM VII.2017	A.08



STAVEBNÝ OBJEKT - OBSAH VÝKRESU		
VIZUALIZÁCIA 2		
±0,000= 132,0 m.n.m.(BPV)		VÝKRES
ZÁKAZKA 526	DÁTUM VII.2017	A.08



STAVEBNÝ OBJEKT - OBSAH VÝKRESU		
VIZUALIZÁCIA 3		
±0,000= 132,0 m.n.m.(BPV)		VÝKRES
ZÁKAZKA 526	DÁTUM VII.2017	A.08



STAVEBNÝ OBJEKT - OBSAH VÝKRESU		
VIZUALIZÁCIA 4		
±0,000= 132,0 m.n.m.(BPV)		VÝKRES
ZÁKAZKA 526	DÁTUM VII.2017	A.08



STAVEBNÝ OBJEKT - OBSAH VÝKRESU		
VIZUALIZÁCIA 5		
±0,000= 132,0 m.n.m.(BPV)		VÝKRES
ZÁKAZKA 526	DÁTUM VII.2017	A.08



STAVEBNÝ OBJEKT - OBSAH VÝKRESU		
SCHEMATICKÁ VIZUALIZÁCIA INTERIÉRU 1		
±0,000= 132,0 m.n.m.(BPV)		VÝKRES
ZÁKAZKA 526	DÁTUM VII.2017	A.09



STAVEBNÝ OBJEKT - OBSAH VÝKRESU		
SCHEMATICKÁ VIZUALIZÁCIA INTERIÉRU 2		
±0,000= 132,0 m.n.m.(BPV)		VÝKRES
ZÁKAZKA 526	DÁTUM VII.2017	A.09



STAVEBNÝ OBJEKT - OBSAH VÝKRESU		
SCHEMATICKÁ VIZUALIZÁCIA INTERIÉRU 3		
±0,000= 132,0 m.n.m.(BPV)		VÝKRES
ZÁKAZKA 526	DÁTUM VII.2017	A.09

INVESTOR PROJEKTU

Wizardus s.r.o.
Ing. Miloš Masarik, CEO

<http://www.wizardus.sk>
milos.masarik@wizardus.sk
+421 905 571 063

Alžbetin Dvor 1339, Miloslavov 900 42
spoločnosť s ručením obmedzeným
zapísaná v Obchodnom registri Okresného súdu Bratislava
oddiel Sro, vložka číslo 98300/B

IČO: 47724234
DIČ: 2024070158
IČ DPH: SK2024070158
Tatrabanka IBAN: SK16 1100 0000 0029 2491

AUTOR ARCHITEKTONICKEJ ŠTÚDIE

Zdravý dom s.r.o.
Ing.arch. Jana Štefanková
Ing.arch. František Lehocký, autorizovaný architekt

<http://www.zdravydom.sk>
jana.stefankova@zdravydom.sk
frantisek.lehocky@zdravydom.sk

Šoltésovej 1995, 911 01 Trenčín
spoločnosť s ručením obmedzeným
zapísaná v Obchodnom registri Okresného súdu Trenčín
oddiel Sro, vložka číslo 26951/R

IČO: 46848215
DIČ: 2023607740
IČ DPH: SK2023607740