



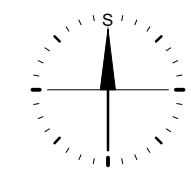

 <small>INTERIOR - ARCHITECTURE - DESIGN</small>		<small>NÁZOV STAVBY</small> RODINNÝ DOM EPSILON	
		architektonická štúdia	
<small>INVESTOR</small> WIZARDUS s.r.o., TWIN CITY C, Mlynské Nivy 16, 821 09 Bratislava			
<small>MIESTO STAVBY (PARCELNÉ ČÍSLA, KATASTRÁLNE ÚZEMIE, OBEC, OKRES)</small> 185/160, Miloslavov, Miloslavov, Senec			
<small>AUTORI ARCHITEKTONICKÉHO NÁVRHU</small> ING. ARCH. JÚLIA GILÁŇOVÁ		<small>ZÁKAZKA</small> 596	<small>DÁTUM</small> 04/2019
<small>Zdravý dom s.r.o., Šoltésovej 1995, 911 01 Trenčín</small> www.inardex.sk			

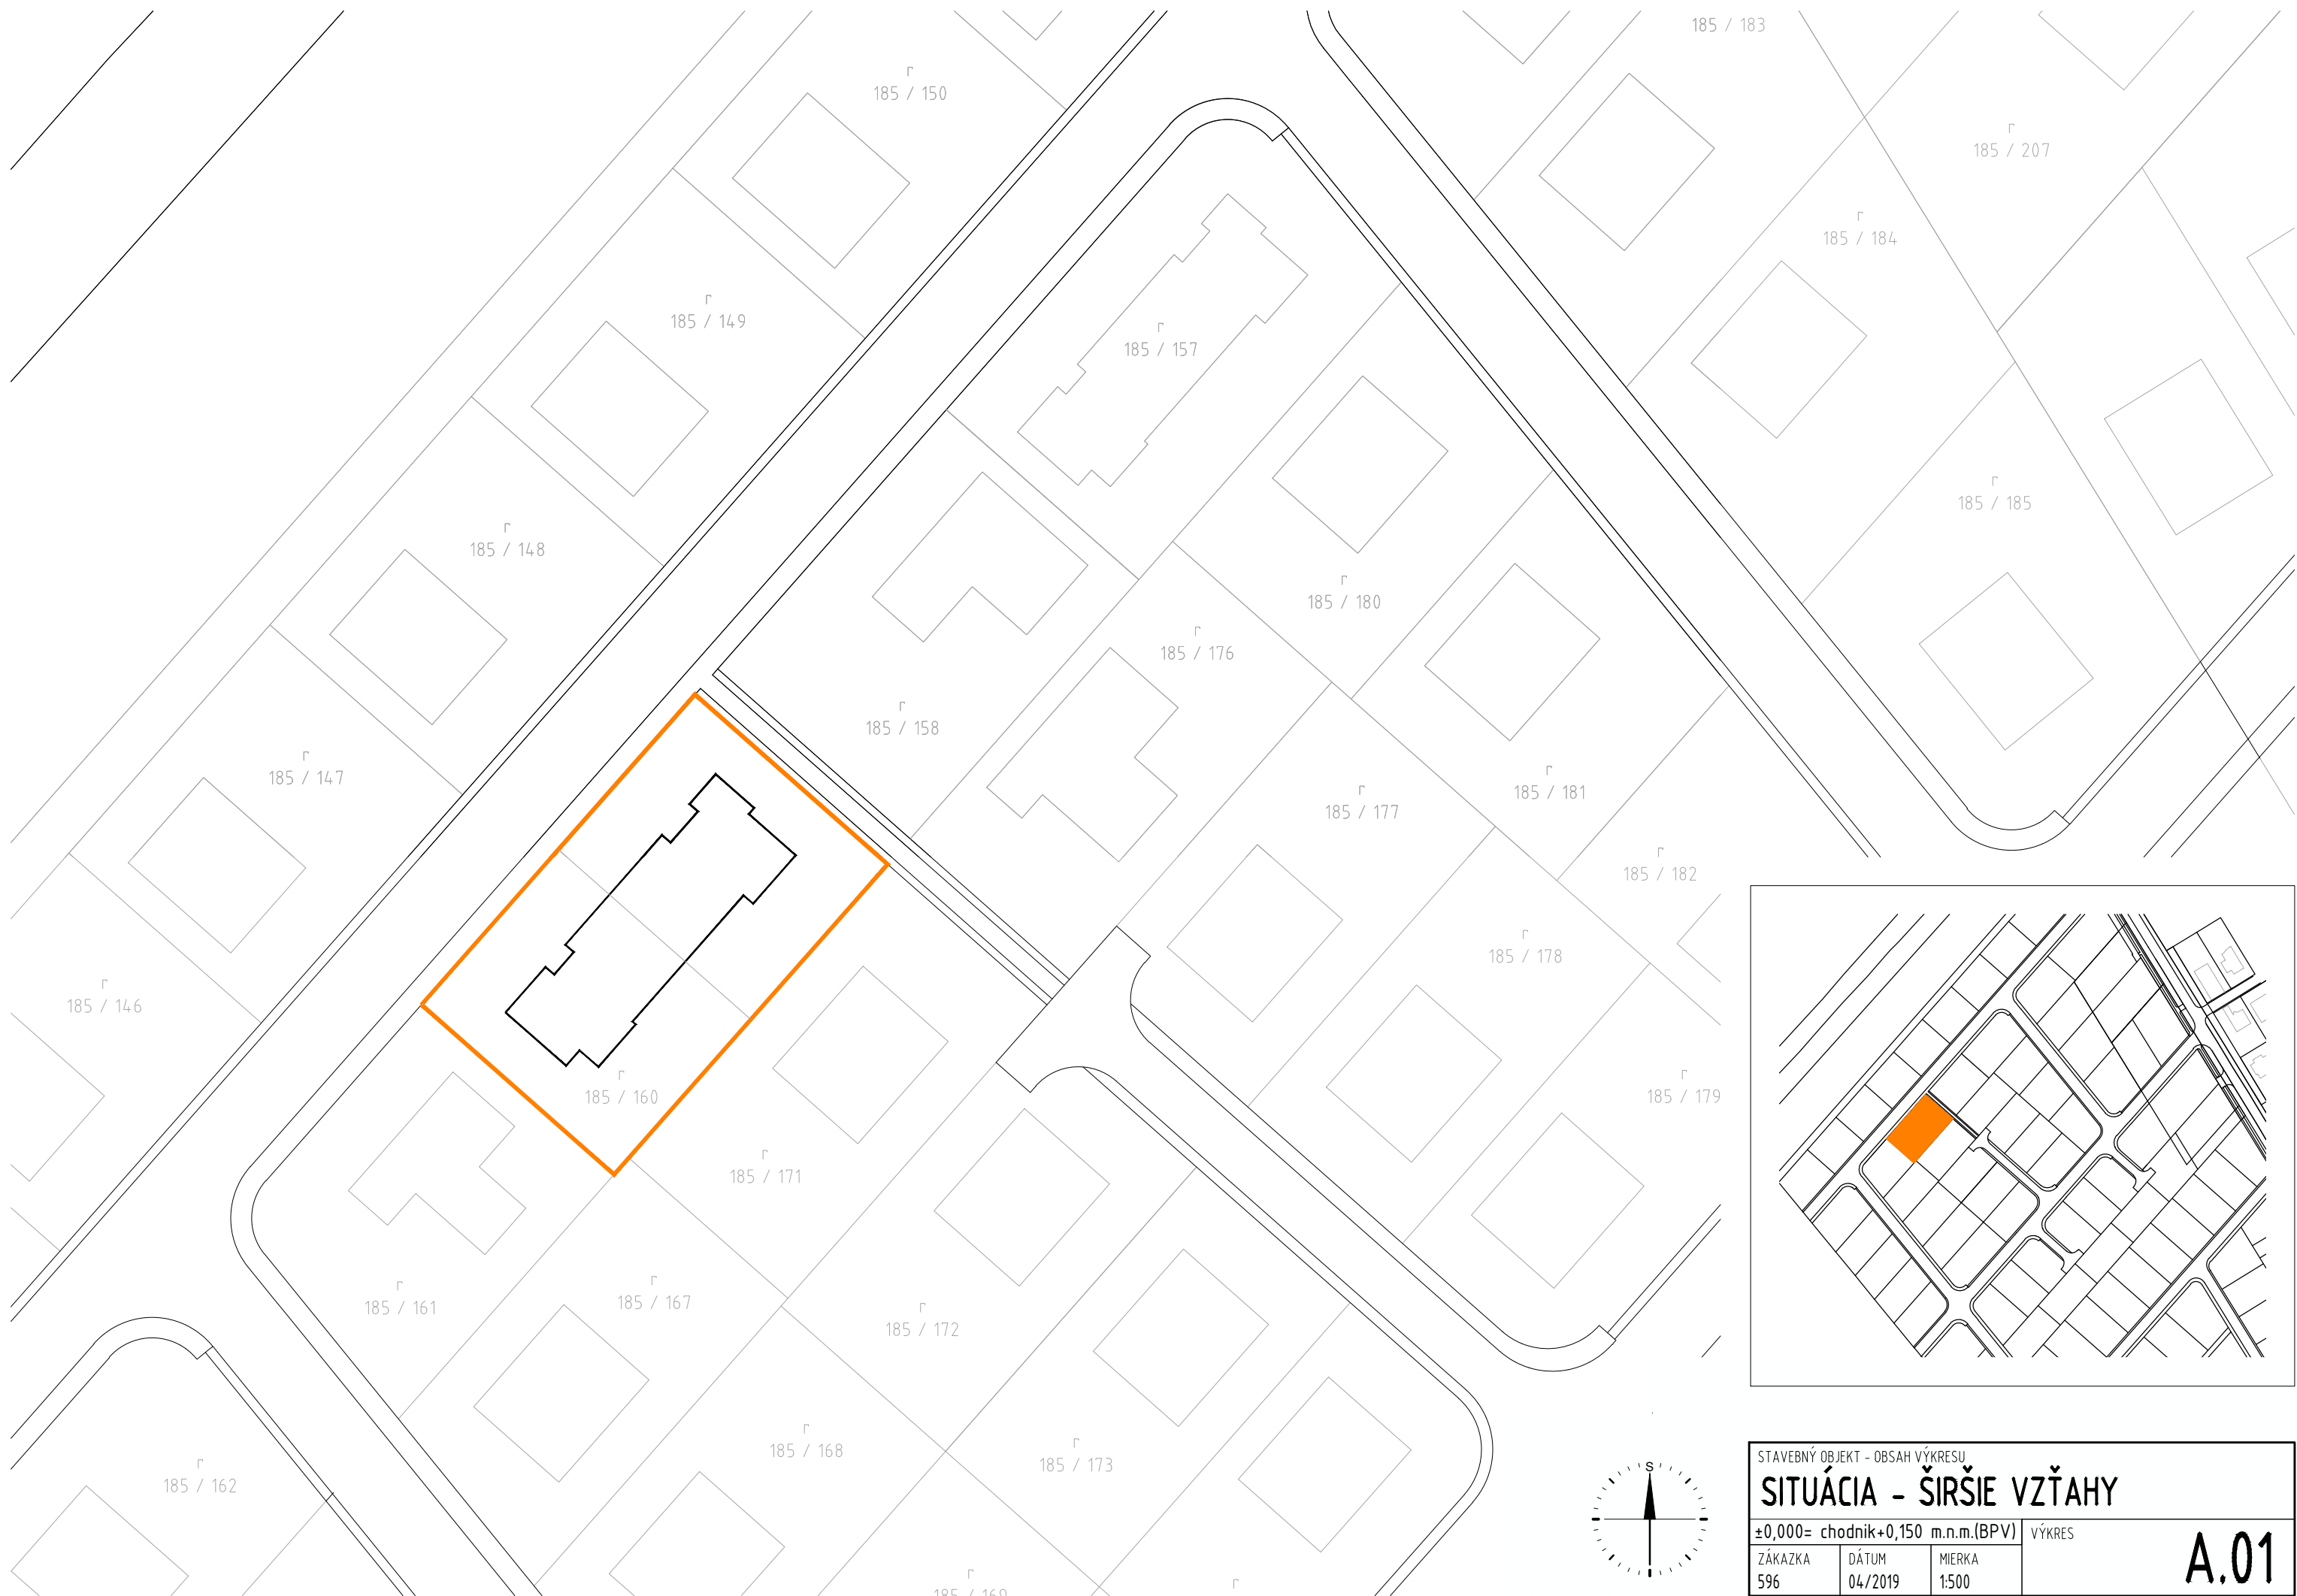

STAVEBNÝ OBJEKT - OBSAH VÝKRESU			VÝKRES	A.01
SITUÁCIA - ŠIRŠIE VZŤAHY				
±0,000= chodník+0,150 m.n.m.(BPV)				
ZÁKAZKA	DÁTUM	MIERKA		
596	04/2019	1:500		



LEGENDA PLÔCH	PLOCHA
Plocha pozemku	822.60m ²
Zastavanosť	30%
Zastavaná plocha domu	244.44m ²
Spevnené plochy terás	31.15m ²
Ostatné spevnené plochy	81.67m ²
Plocha zelene	465.34m


STAVEBNÝ OBJEKT - OBSAH VÝKRESU

SITUÁCIA

±0,000= chodník+0,150 m.n.m.(BPV) | VÝKRES

ZÁKAZKA	DÁTUM	MIERKA
596	04/2019	1:200

A.02

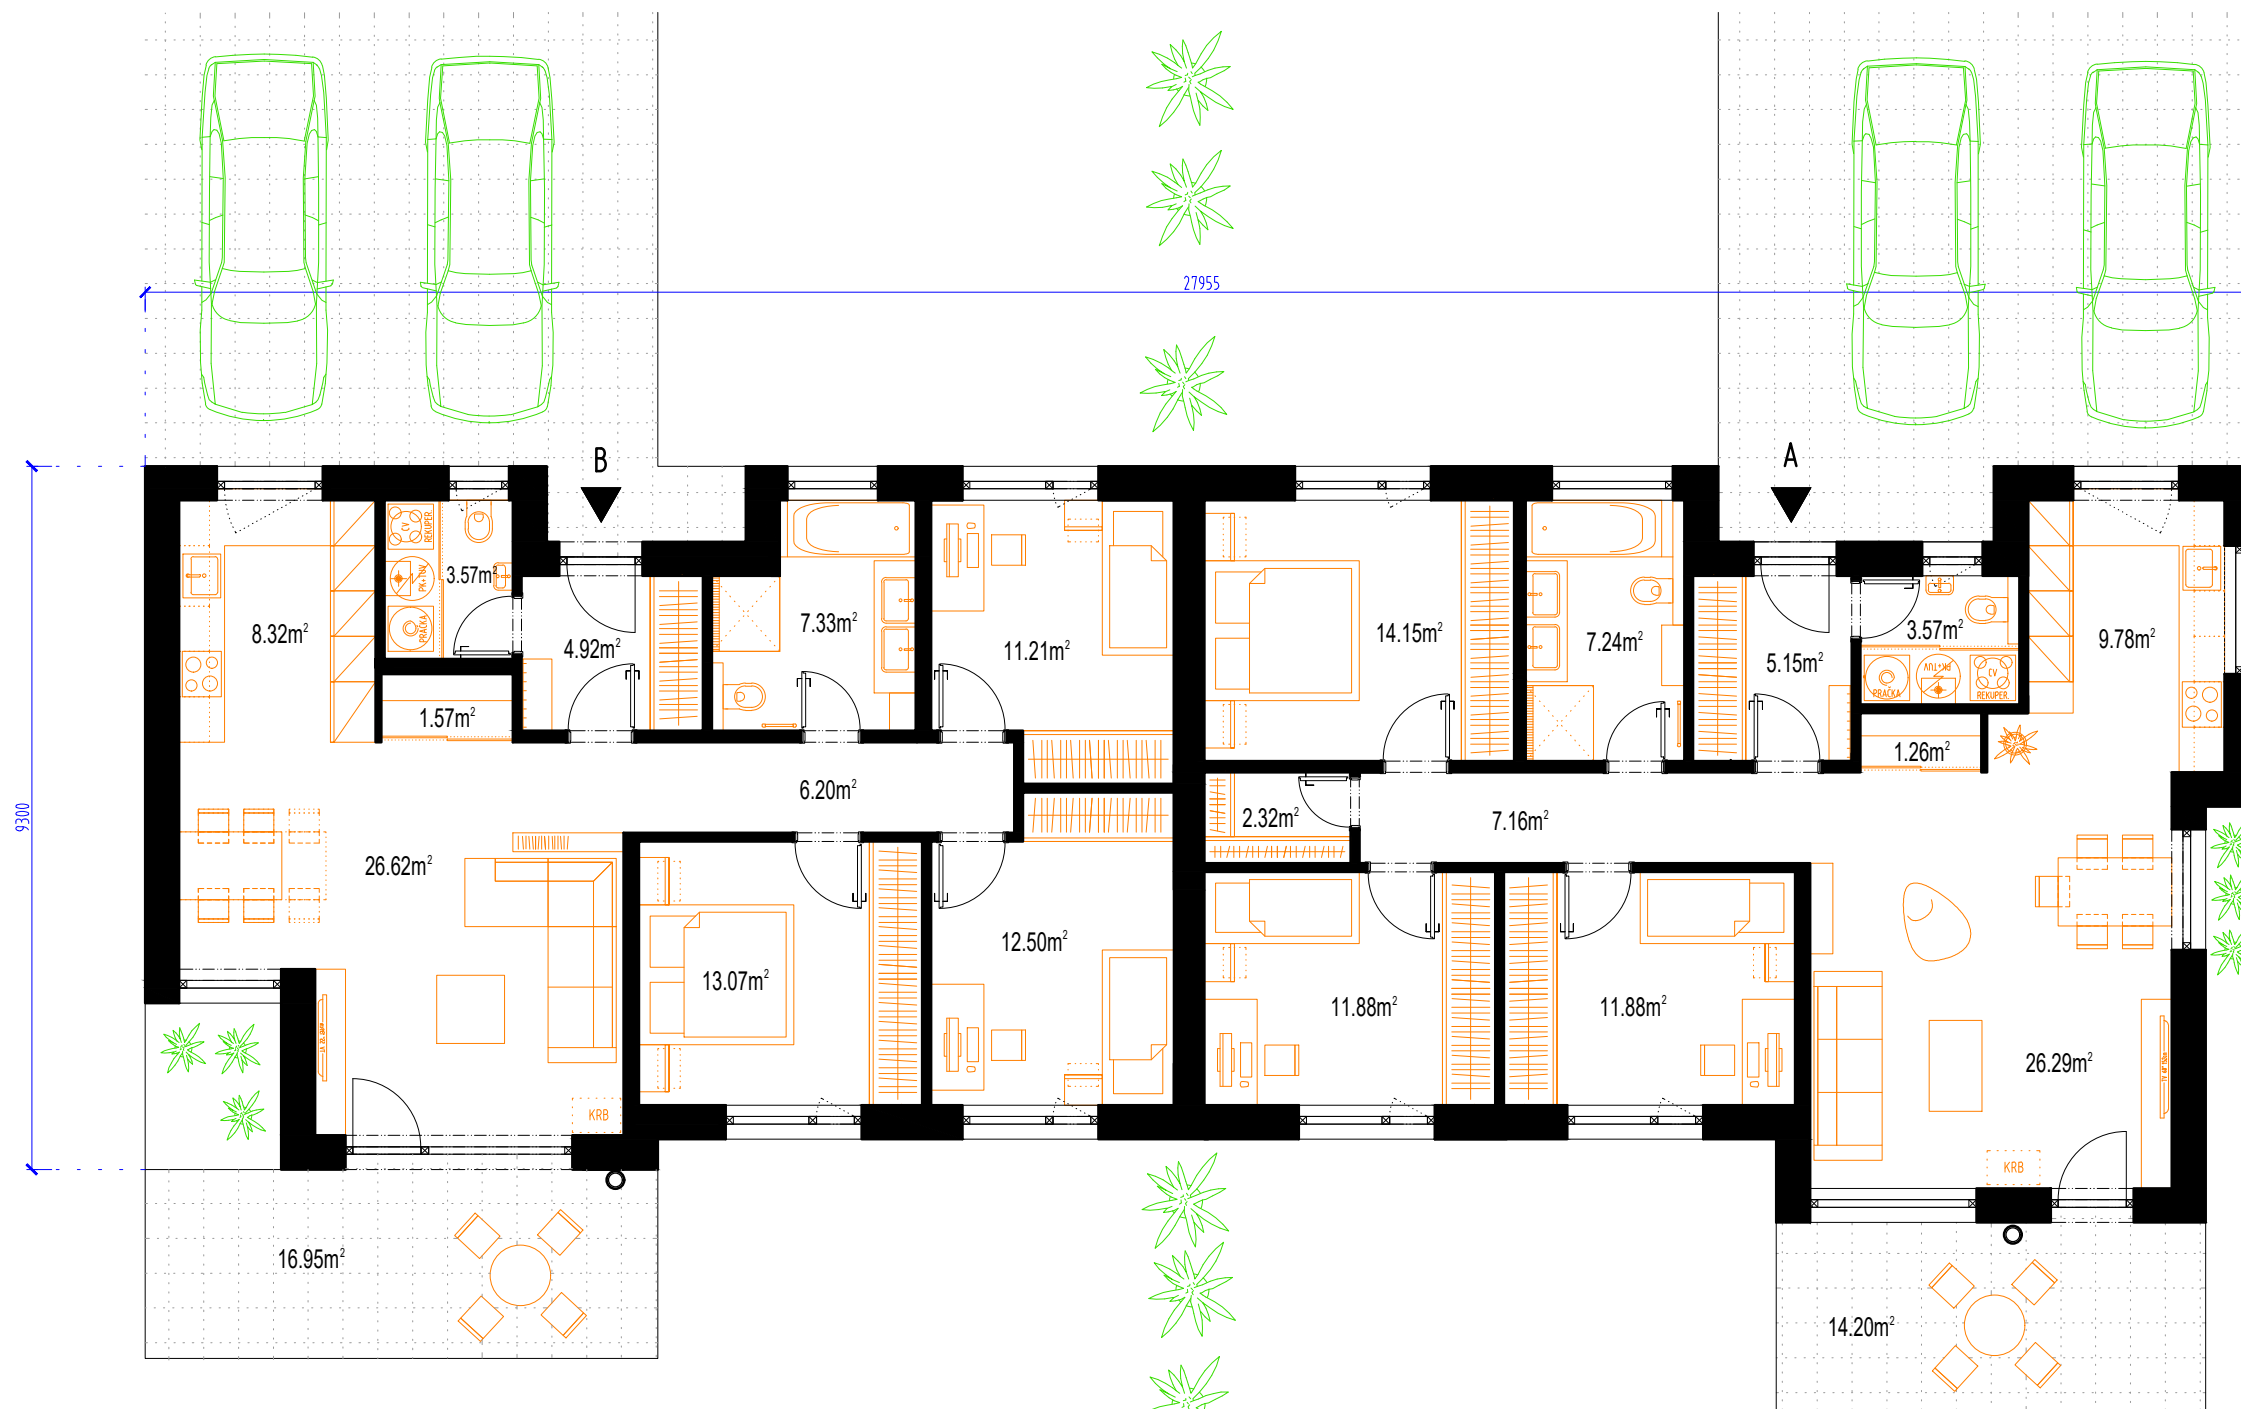

LEGENDA MIESTNOSTÍ BYT A		
OZN	ÚČEL MIESTNOSTI	PLOCHA
1.01	PREDSEIŇ	5.15m ²
1.02	TECHNICKÁ MIESTNOSŤ + WC	3.57m ²
1.03	SKLAD	1.26m ²
1.04	KUCHYŇA	9.78m ²
1.05	OBÝVACIA IZBA + JEDÁLEŇ	26.29m ²
1.06	CHODBA	7.16m ²
1.07	IZBA	11.88m ²
1.08	IZBA	11.88m ²
1.09	ŠATNÍK	2.32m ²
1.10	SPÁLŇA	14.15m ²
1.11	KÚPEĽŇA	7.24m ²
1.12	TERASA	14.20m ²
Úžitková plocha A s terasou		114.88m ²

LEGENDA MIESTNOSTÍ BYT B		
OZN	ÚČEL MIESTNOSTI	PLOCHA
1.13	PREDSEIŇ	4.92m ²
1.14	TECHNICKÁ MIESTNOSŤ + WC	3.57m ²
1.15	SKLAD	1.57m ²
1.16	KUCHYŇA	8.32m ²
1.17	OBÝVACIA IZBA + JEDÁLEŇ	26.62m ²
1.18	CHODBA	6.20m ²
1.19	IZBA	13.07m ²
1.20	IZBA	12.50m ²
1.21	SPÁLŇA	11.21m ²
1.22	KÚPEĽŇA	7.33m ²
1.23	TERASA	16.95m ²
Úžitková plocha B s terasou		112.26m ²


STAVEBNÝ OBJEKT - OBSAH VÝKRESU


PÔDORYS SCHEMATICKÝ

±0,000= chodník+0,150 m.n.m.(BPV) VÝKRES

ZÁKAZKA 596	DÁTUM 04/2019	MIERKA 1:100
----------------	------------------	-----------------

A.03

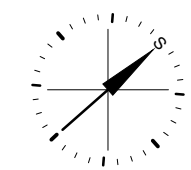

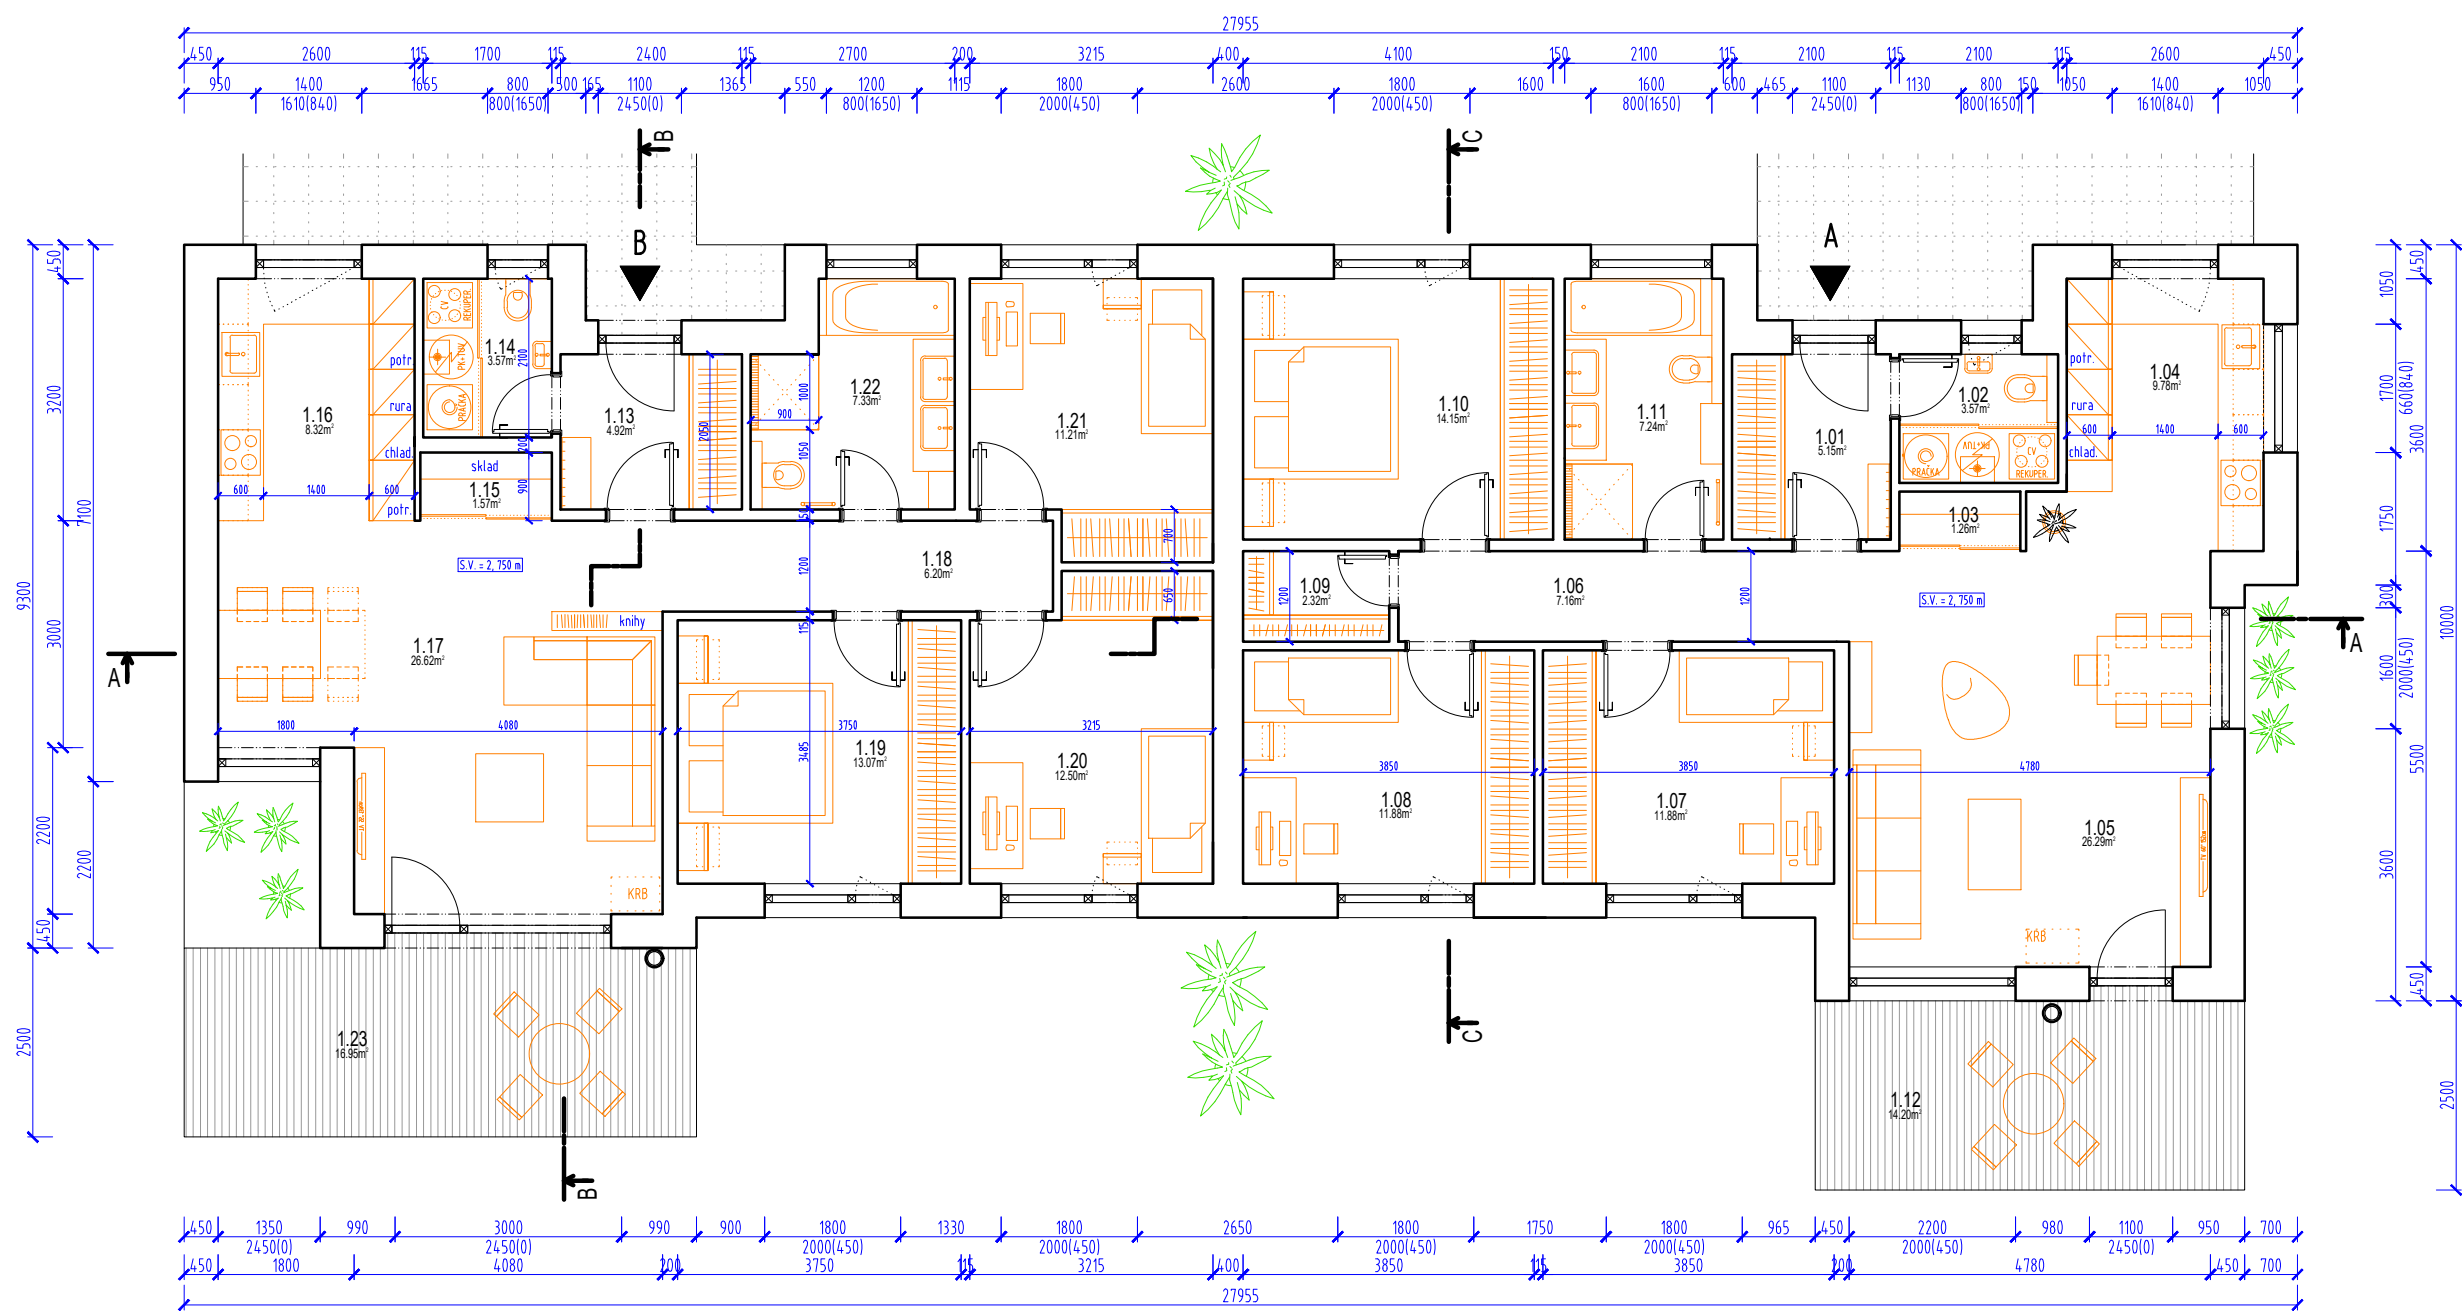

LEGENDA MIESTNOSTÍ BYT A

OZN	ÚČEL MIESTNOSTI	PLOCHA
1.01	PREDSIENĽ	5.15m ²
1.02	TECHNICKÁ MIESTNOSŤ + WC	3.57m ²
1.03	SKLAD	1.26m ²
1.04	KUCHYŇA	9.78m ²
1.05	OBÝVACIA IZBA + JEDÁLEŇ	26.29m ²
1.06	CHODBA	7.16m ²
1.07	IZBA	11.88m ²
1.08	IZBA	11.88m ²
1.09	ŠATNÍK	2.32m ²
1.10	SPÁĽŇA	14.15m ²
1.11	KÚPEĽŇA	7.24m ²
1.12	TERASA	14.20m ²
Úžitková plocha A s terasou		114.88m ²

LEGENDA MIESTNOSTÍ BYT B

OZN	ÚČEL MIESTNOSTI	PLOCHA
1.13	PREDSIENĽ	4.92m ²
1.14	TECHNICKÁ MIESTNOSŤ + WC	3.57m ²
1.15	SKLAD	1.57m ²
1.16	KUCHYŇA	8.32m ²
1.17	OBÝVACIA IZBA + JEDÁLEŇ	26.62m ²
1.18	CHODBA	6.20m ²
1.19	IZBA	13.07m ²
1.20	IZBA	12.50m ²
1.21	SPÁĽŇA	11.21m ²
1.22	KÚPEĽŇA	7.33m ²
1.23	TERASA	16.95m ²
Úžitková plocha B s terasou		112.26m ²



STAVEBNÝ OBJEKT - OBSAH VÝKRESU

PÔDORYS 1.N.P

±0,000= chodník+0,150 m.n.m.(BPV) VÝKRES

ZÁKAZKA	DÁTUM	MIERKA
596	04/2019	1:100

A.04



POHLAD SEVEROZÁPADNÝ




POHLAD SEVEROVÝCHODNÝ

STAVEBNÝ OBJEKT - OBSAH VÝKRESU			VÝKRES	A.05
POHLADY				
±0,000= chodník+0,150 m.n.m.(BPV)				
ZÁKAZKA	DÁTUM	MIERKA		
596	04/2019	1:100		




POHLAD JUHOVÝCHODNÝ

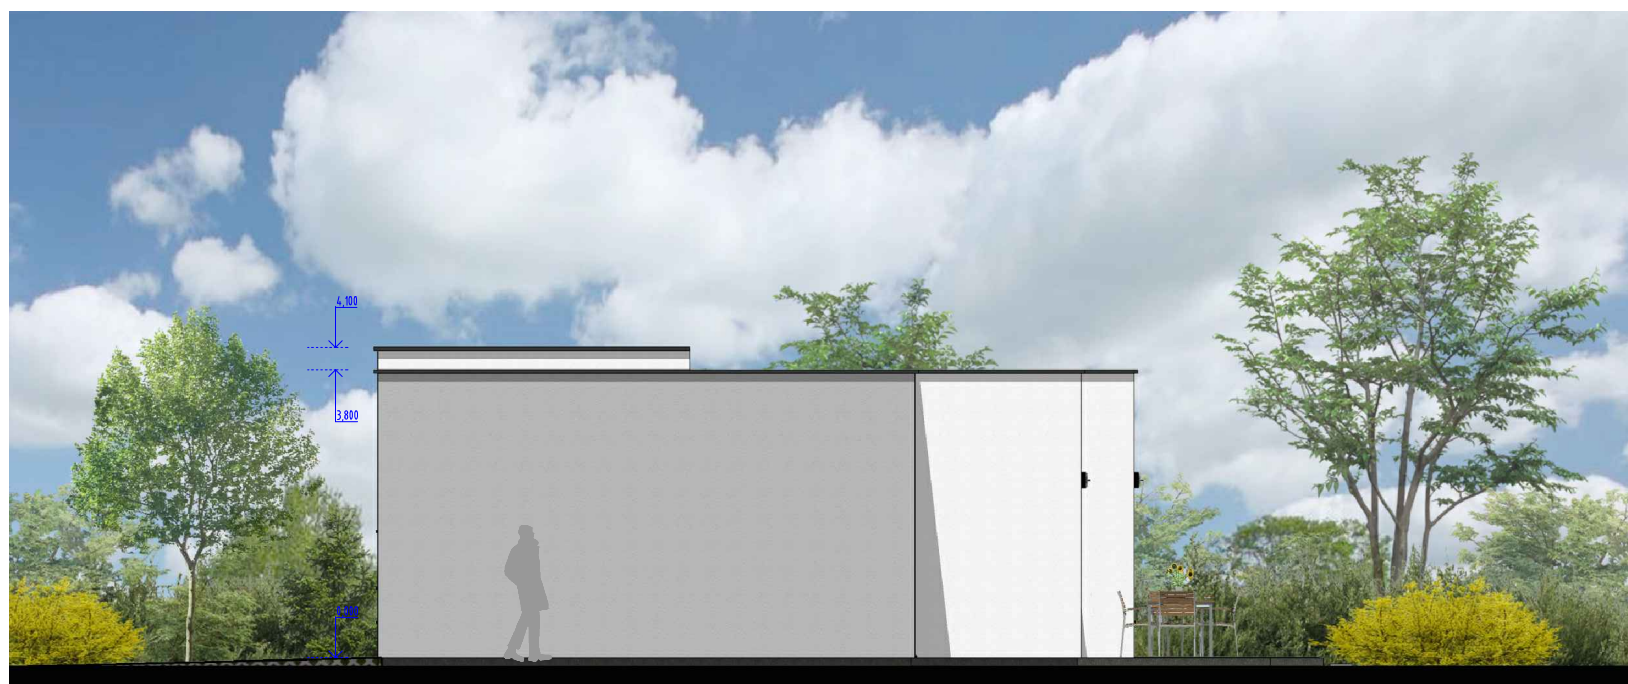


POHLAD JUHOZÁPADNÝ


STAVEBNÝ OBJEKT - OBSAH VÝKRESU			
POHLADY			
±0,000= chodník+0,150 m.n.m.(BPV)			VÝKRES
ZÁKAZKA	DÁTUM	MIERKA	A.06
596	04/2019	1:100	

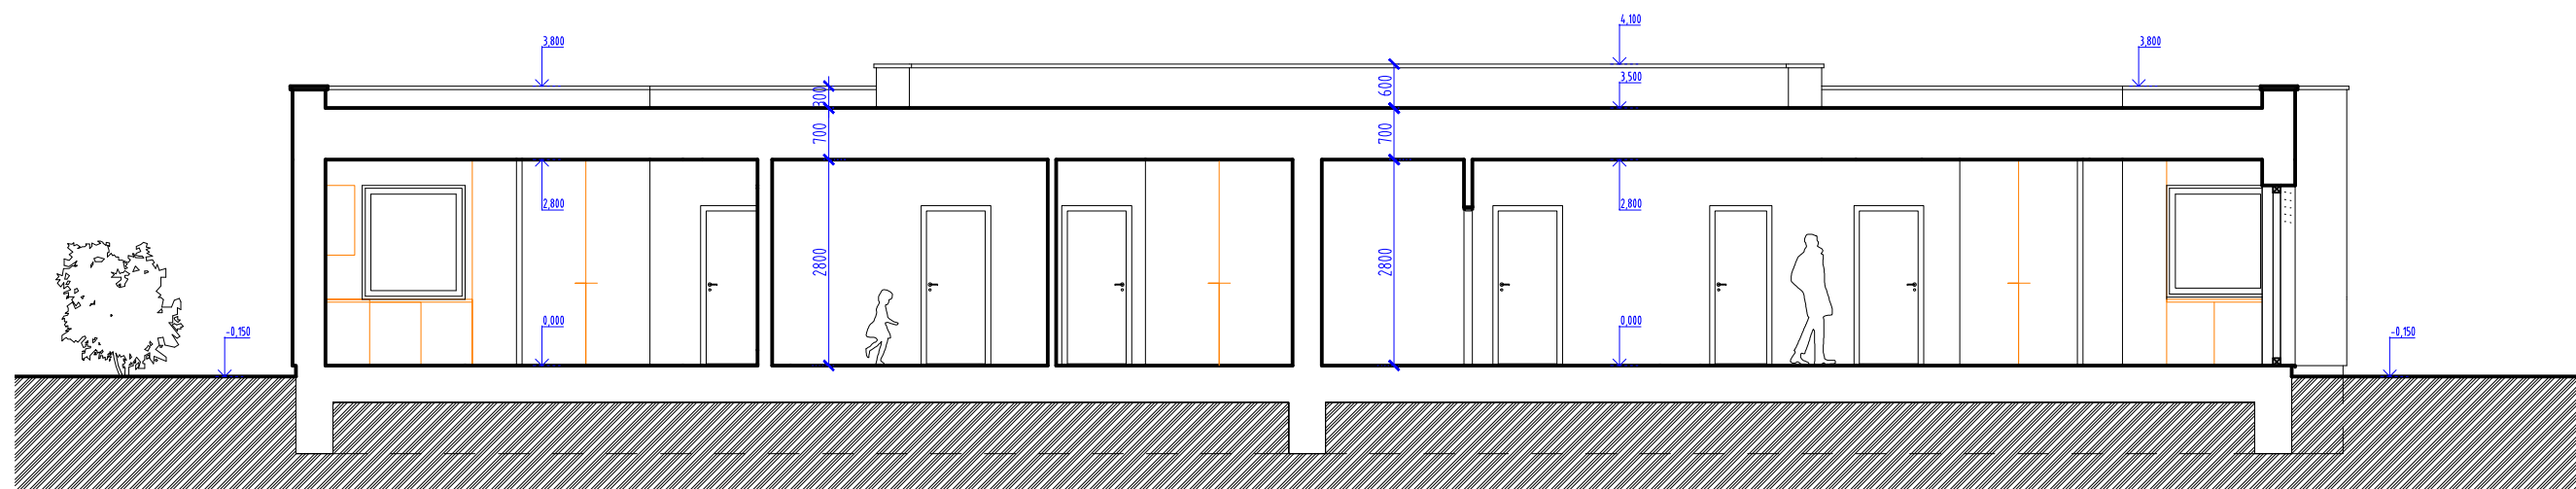

SCHEMATICKÝ REZ A-A

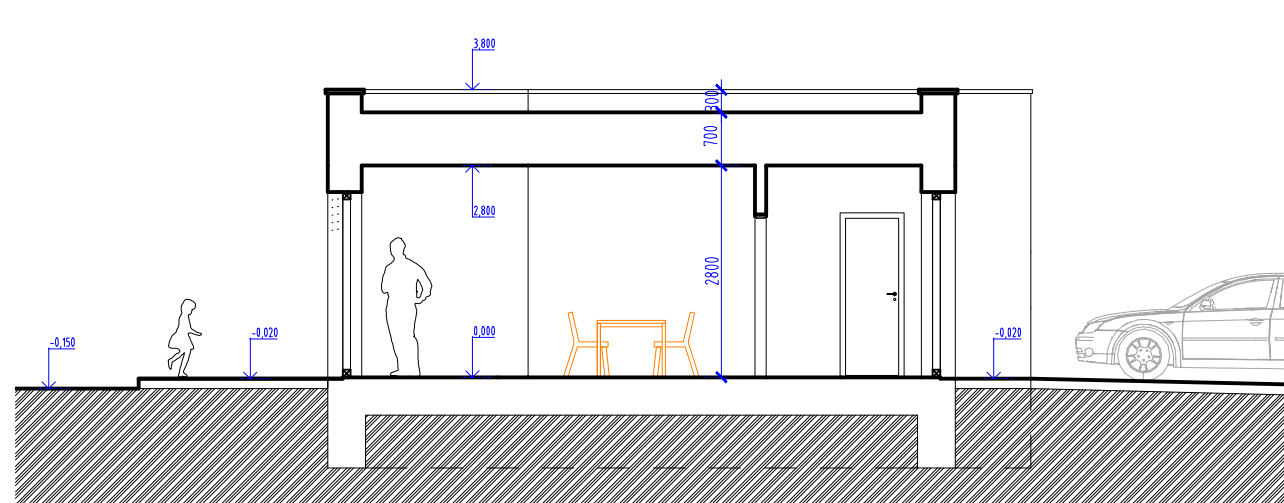

SCHEMATICKÝ REZ B-B

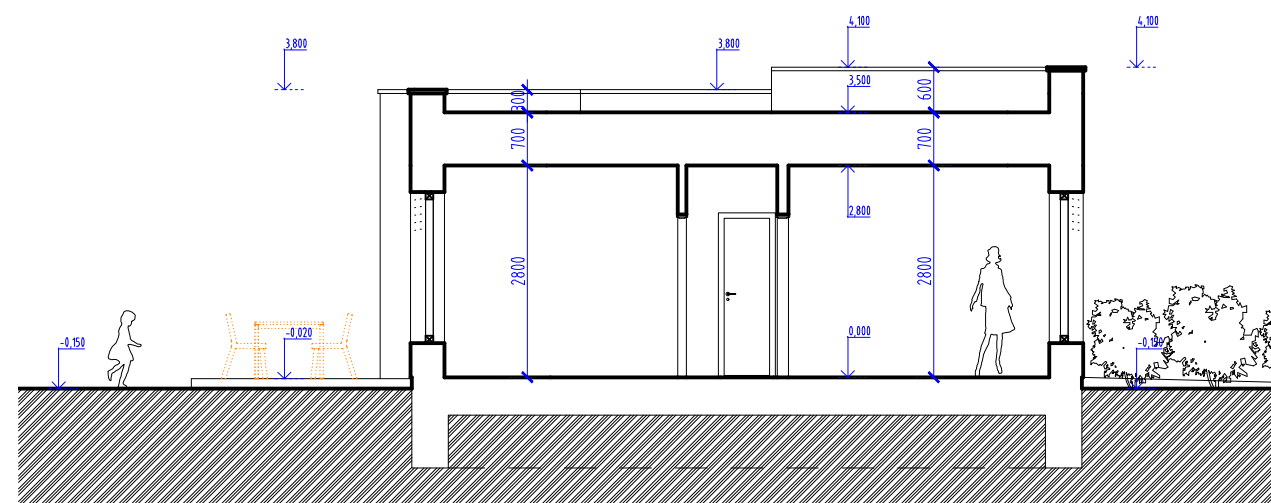

SCHEMATICKÝ REZ C-C

STAVEBNÝ OBJEKT - OBSAH VÝKRESU			VÝKRES	A.07
REZY				
±0,000= chodník+0,150 m.n.m.(BPV)				
ZÁKAZKA	DÁTUM	MIERKA		
596	04/2019	1:100		



STAVEBNÝ OBJEKT - OBSAH VÝKRESU		
VIZUALIZÁCIA 1		
±0,000= chodník+0,150 m.n.m.(BPV)		VÝKRES
ZÁKAZKA	DÁTUM	MIERKA
596	04/2019	

A.08



STAVEBNÝ OBJEKT - OBSAH VÝKRESU		
VIZUALIZÁCIA 2		
±0,000= chodník+0,150 m.n.m.(BPV)		VÝKRES
ZÁKAZKA	DÁTUM	MIERKA
596	04/2019	

A.09



STAVEBNÝ OBJEKT - OBSAH VÝKRESU			VÝKRES	A.10
VIZUALIZÁCIA 3				
±0,000= chodník+0,150 m.n.m.(BPV)				
ZÁKAZKA	DÁTUM	MIERKA		
596	04/2019			



STAVEBNÝ OBJEKT - OBSAH VÝKRESU		
VIZUALIZÁCIA 4		
±0,000= chodník+0,150 m.n.m.(BPV)		VÝKRES
ZÁKAZKA	DÁTUM	MIERKA
596	04/2019	

A.11



STAVEBNÝ OBJEKT - OBSAH VÝKRESU			VÝKRES	A.12
VIZUALIZÁCIA 5				
±0,000= chodník+0,150 m.n.m.(BPV)				
ZÁKAZKA	DÁTUM	MIERKA		
596	04/2019			

INVESTOR PROJEKTU

Wizardus s.r.o.
Ing. Miloš Masarik, CEO

<http://www.wizardus.sk>
milos.masarik@wizardus.sk
+421 905 571 063

TWIN CITY C, HUB HUB office, Mlynské Nivy 16, 821 09 Bratislava
spoločnosť s ručením obmedzeným
zapísaná v Obchodnom registri Okresného súdu Bratislava
oddiel Sro, vložka číslo 98300/B

IČO: 47724234
DIČ: 2024070158
IČ DPH: SK2024070158
Tatrabanka IBAN: SK16 1100 0000 0029 2491

AUTOR ARCHITEKTONICKEJ ŠTÚDIE

Zdravý dom s.r.o.
Ing.arch. Júlia Gilánová
Ing.arch. František Lehocký, autorizovaný architekt

<http://www.inardex.sk>
julia.gilanova@zdravydom.sk
frantisek.lehocky@zdravydom.sk

Šoltésovej 1995, 911 01 Trenčín
spoločnosť s ručením obmedzeným
zapísaná v Obchodnom registri Okresného súdu Trenčín
oddiel Sro, vložka číslo 26951/R

IČO: 46848215
DIČ: 2023607740
IČ DPH: SK2023607740