




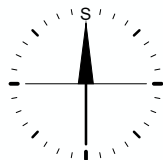


inardex INTERIOR - ARCHITECTURE - DESIGN	NÁZOV STAVBY RODINNÝ DOM OMICRON	
architektonická štúdia		
INVESTOR		
WIZARDUS s.r.o., TWIN CITY C, Mlynské Nivy 16, 821 09 Bratislava		
MIESTO STAVBY (PARCELNÉ ČÍSLA, KATASTRÁLNE ÚZEMIE, OBEC, OKRES)		
185/157, Miloslavov, Miloslavov, Senec		
AUTORI ARCHITEKTONICKÉHO NÁVRHU	ZÁKAZKA	DÁTUM
ING. ARCH. JÚLIA GILÁŇOVÁ	596	04/2019
Zdravý dom s.r.o., Šoltésovej 1995, 911 01 Trenčín www.inardex.sk		

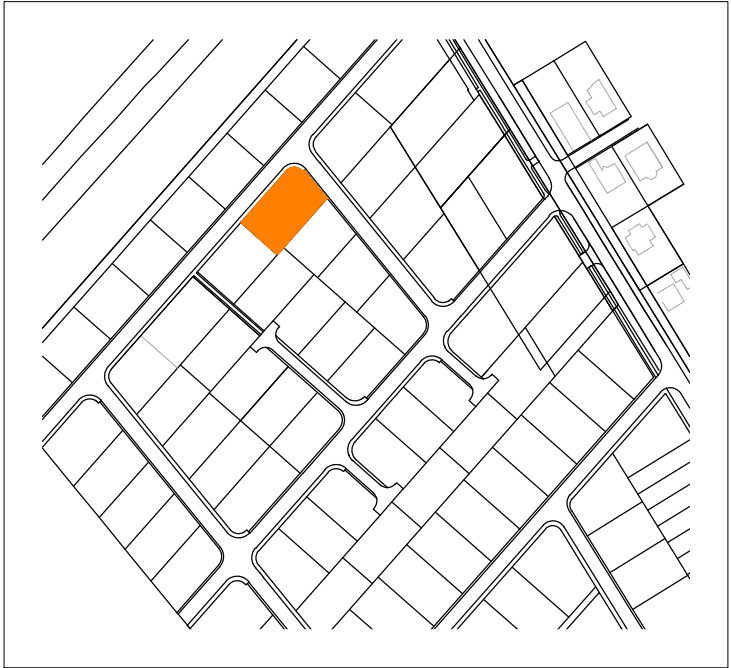


STAVEBNÝ OBJEKT - OBSAH VÝKRESU			VÝKRES	A.01
SITUÁCIA - ŠIRŠIE VZŤAHY				
±0,000= chodník+0,150 m.n.m.(BPV)				
ZÁKAZKA	DÁTUM	MIERKA		
596	04/2019	1:500		

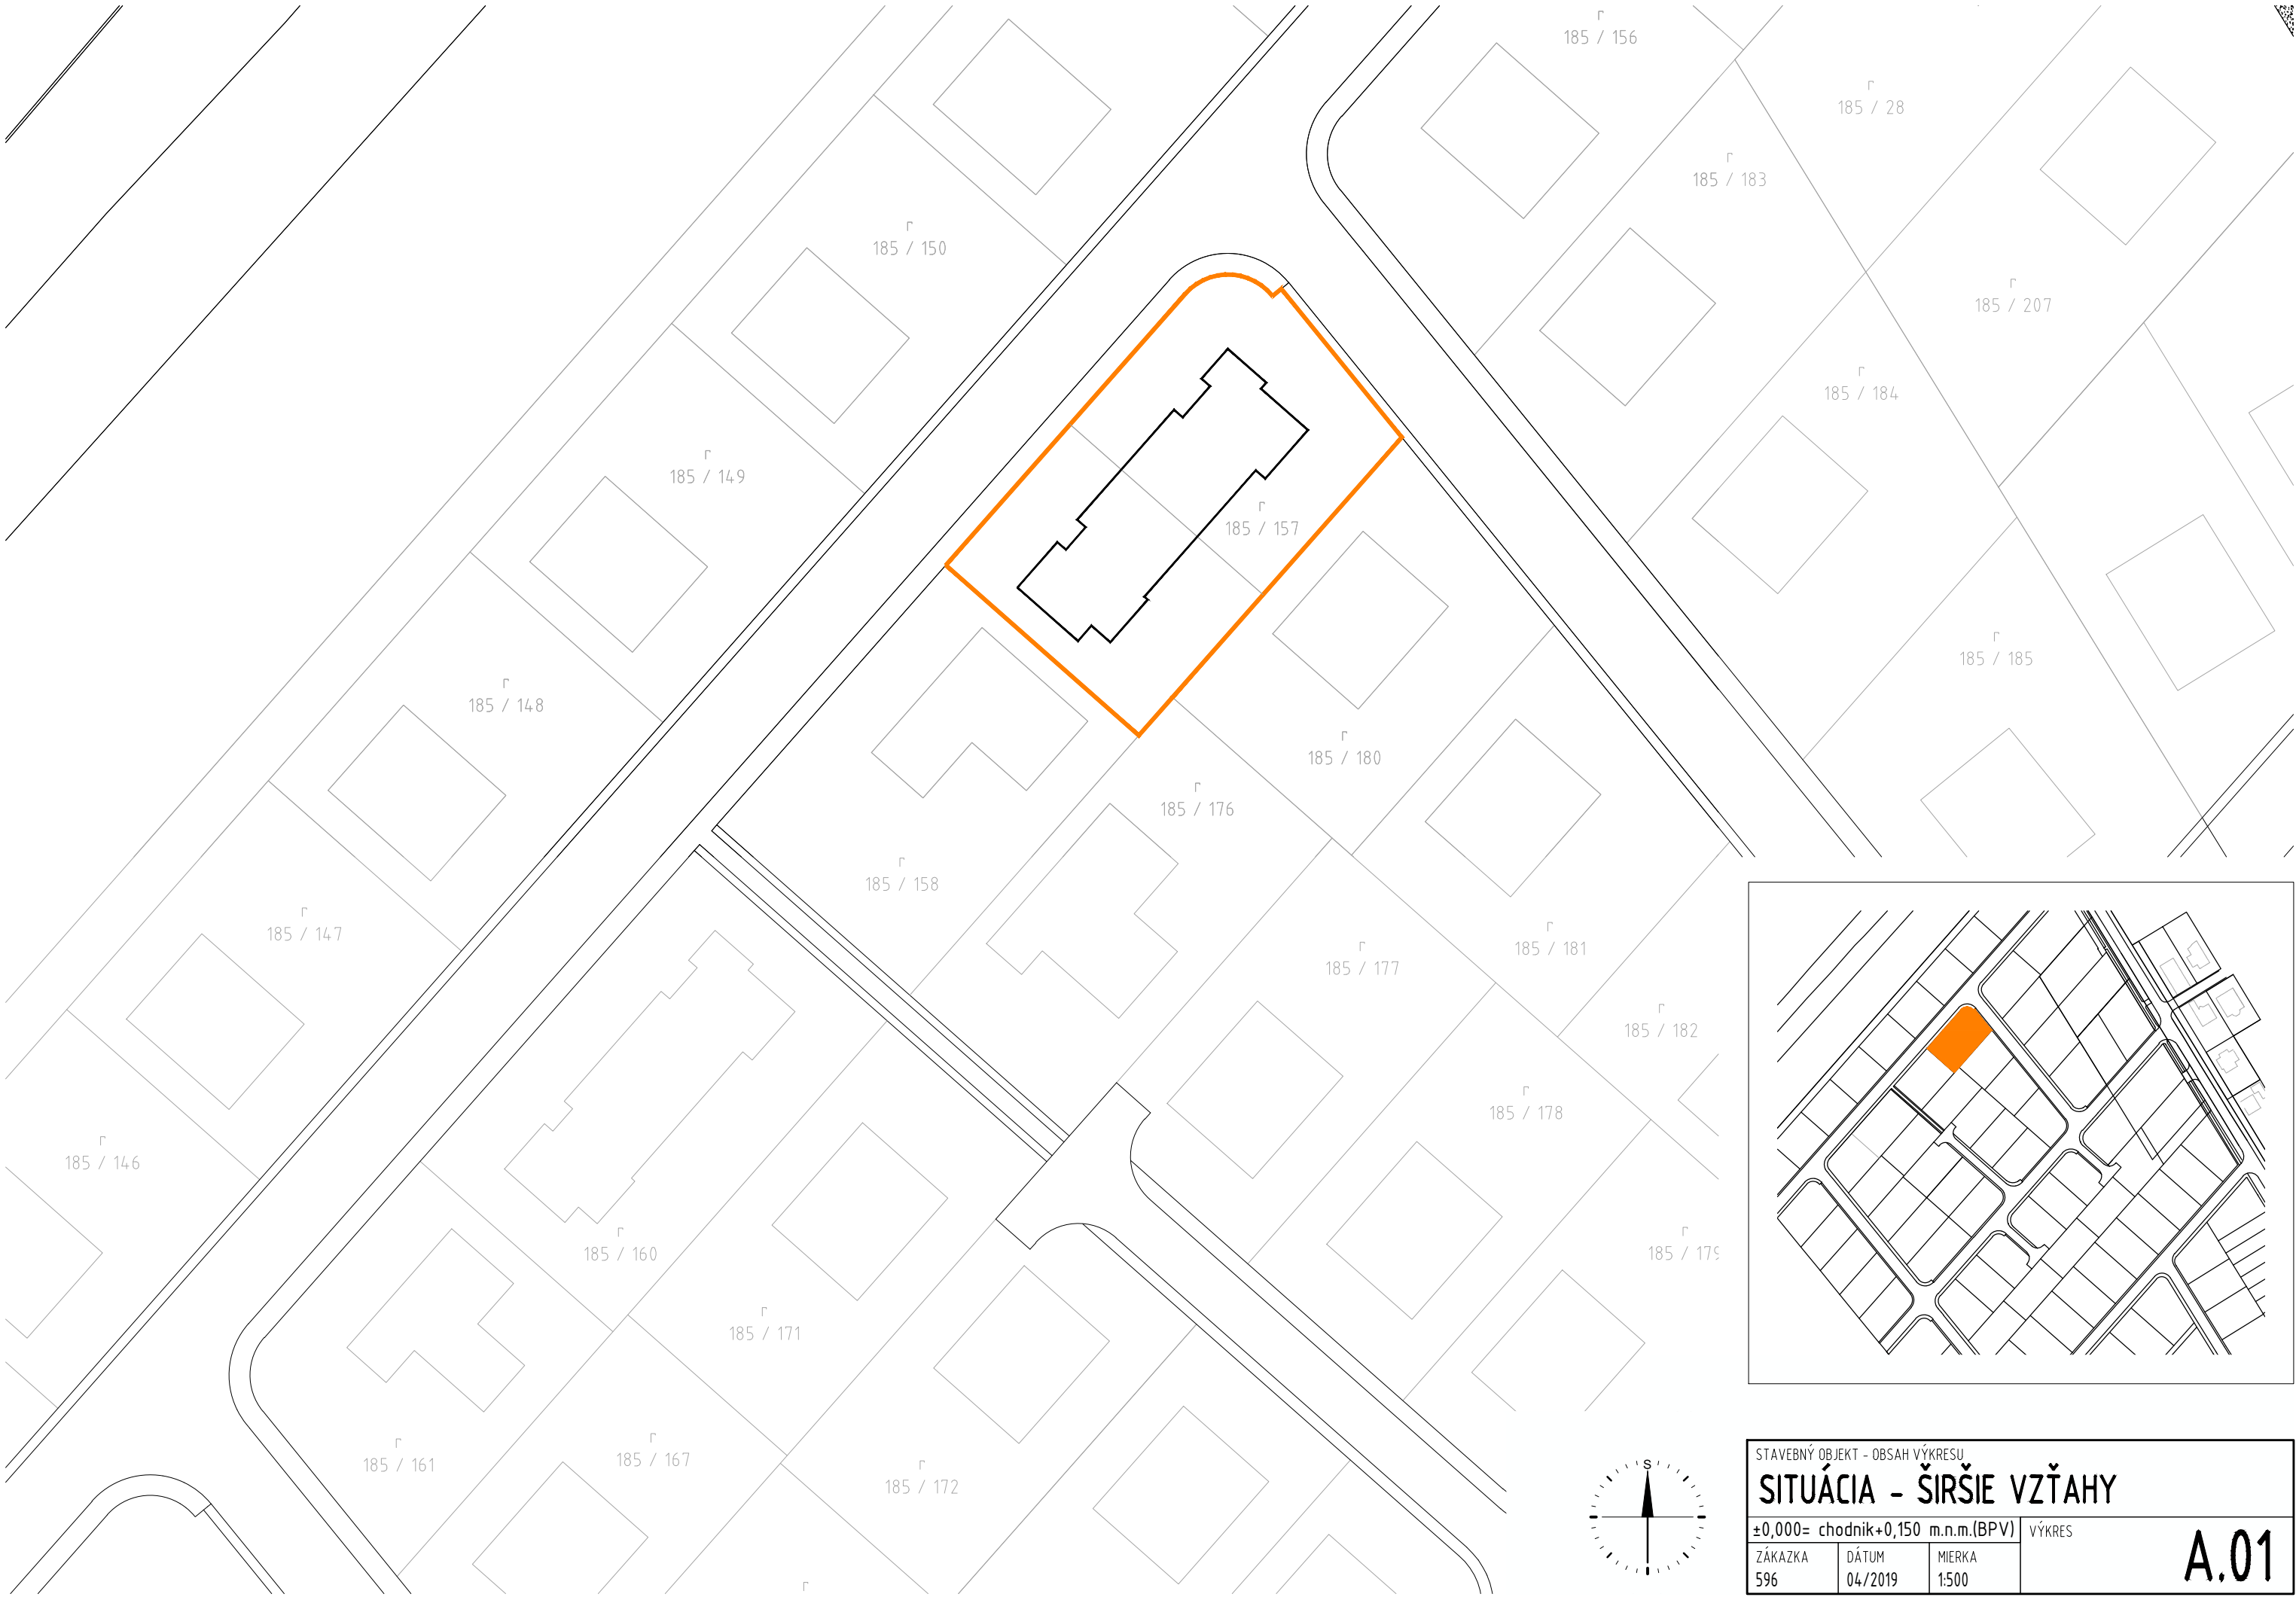

LEGENDA PLÔCH	PLOCHA
Plocha pozemku	816.00m²
Zastavanosť	30%
Zastavaná plocha domu	244.44m²
Spevnené plochy terás	31.15m²
Ostatné spevnené plochy	81.67m²
Plocha zelene	458.74m²

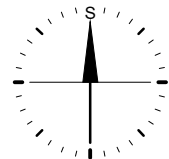

STAVEBNÝ OBJEKT - OBSAH VÝKRESU			
SITUÁCIA			
±0,000= chodník+0,150 m.n.m.(BPV)			VÝKRES
ZÁKAZKA	DÁTUM	MIERKA	
596	04/2019	1:200	
			A.02

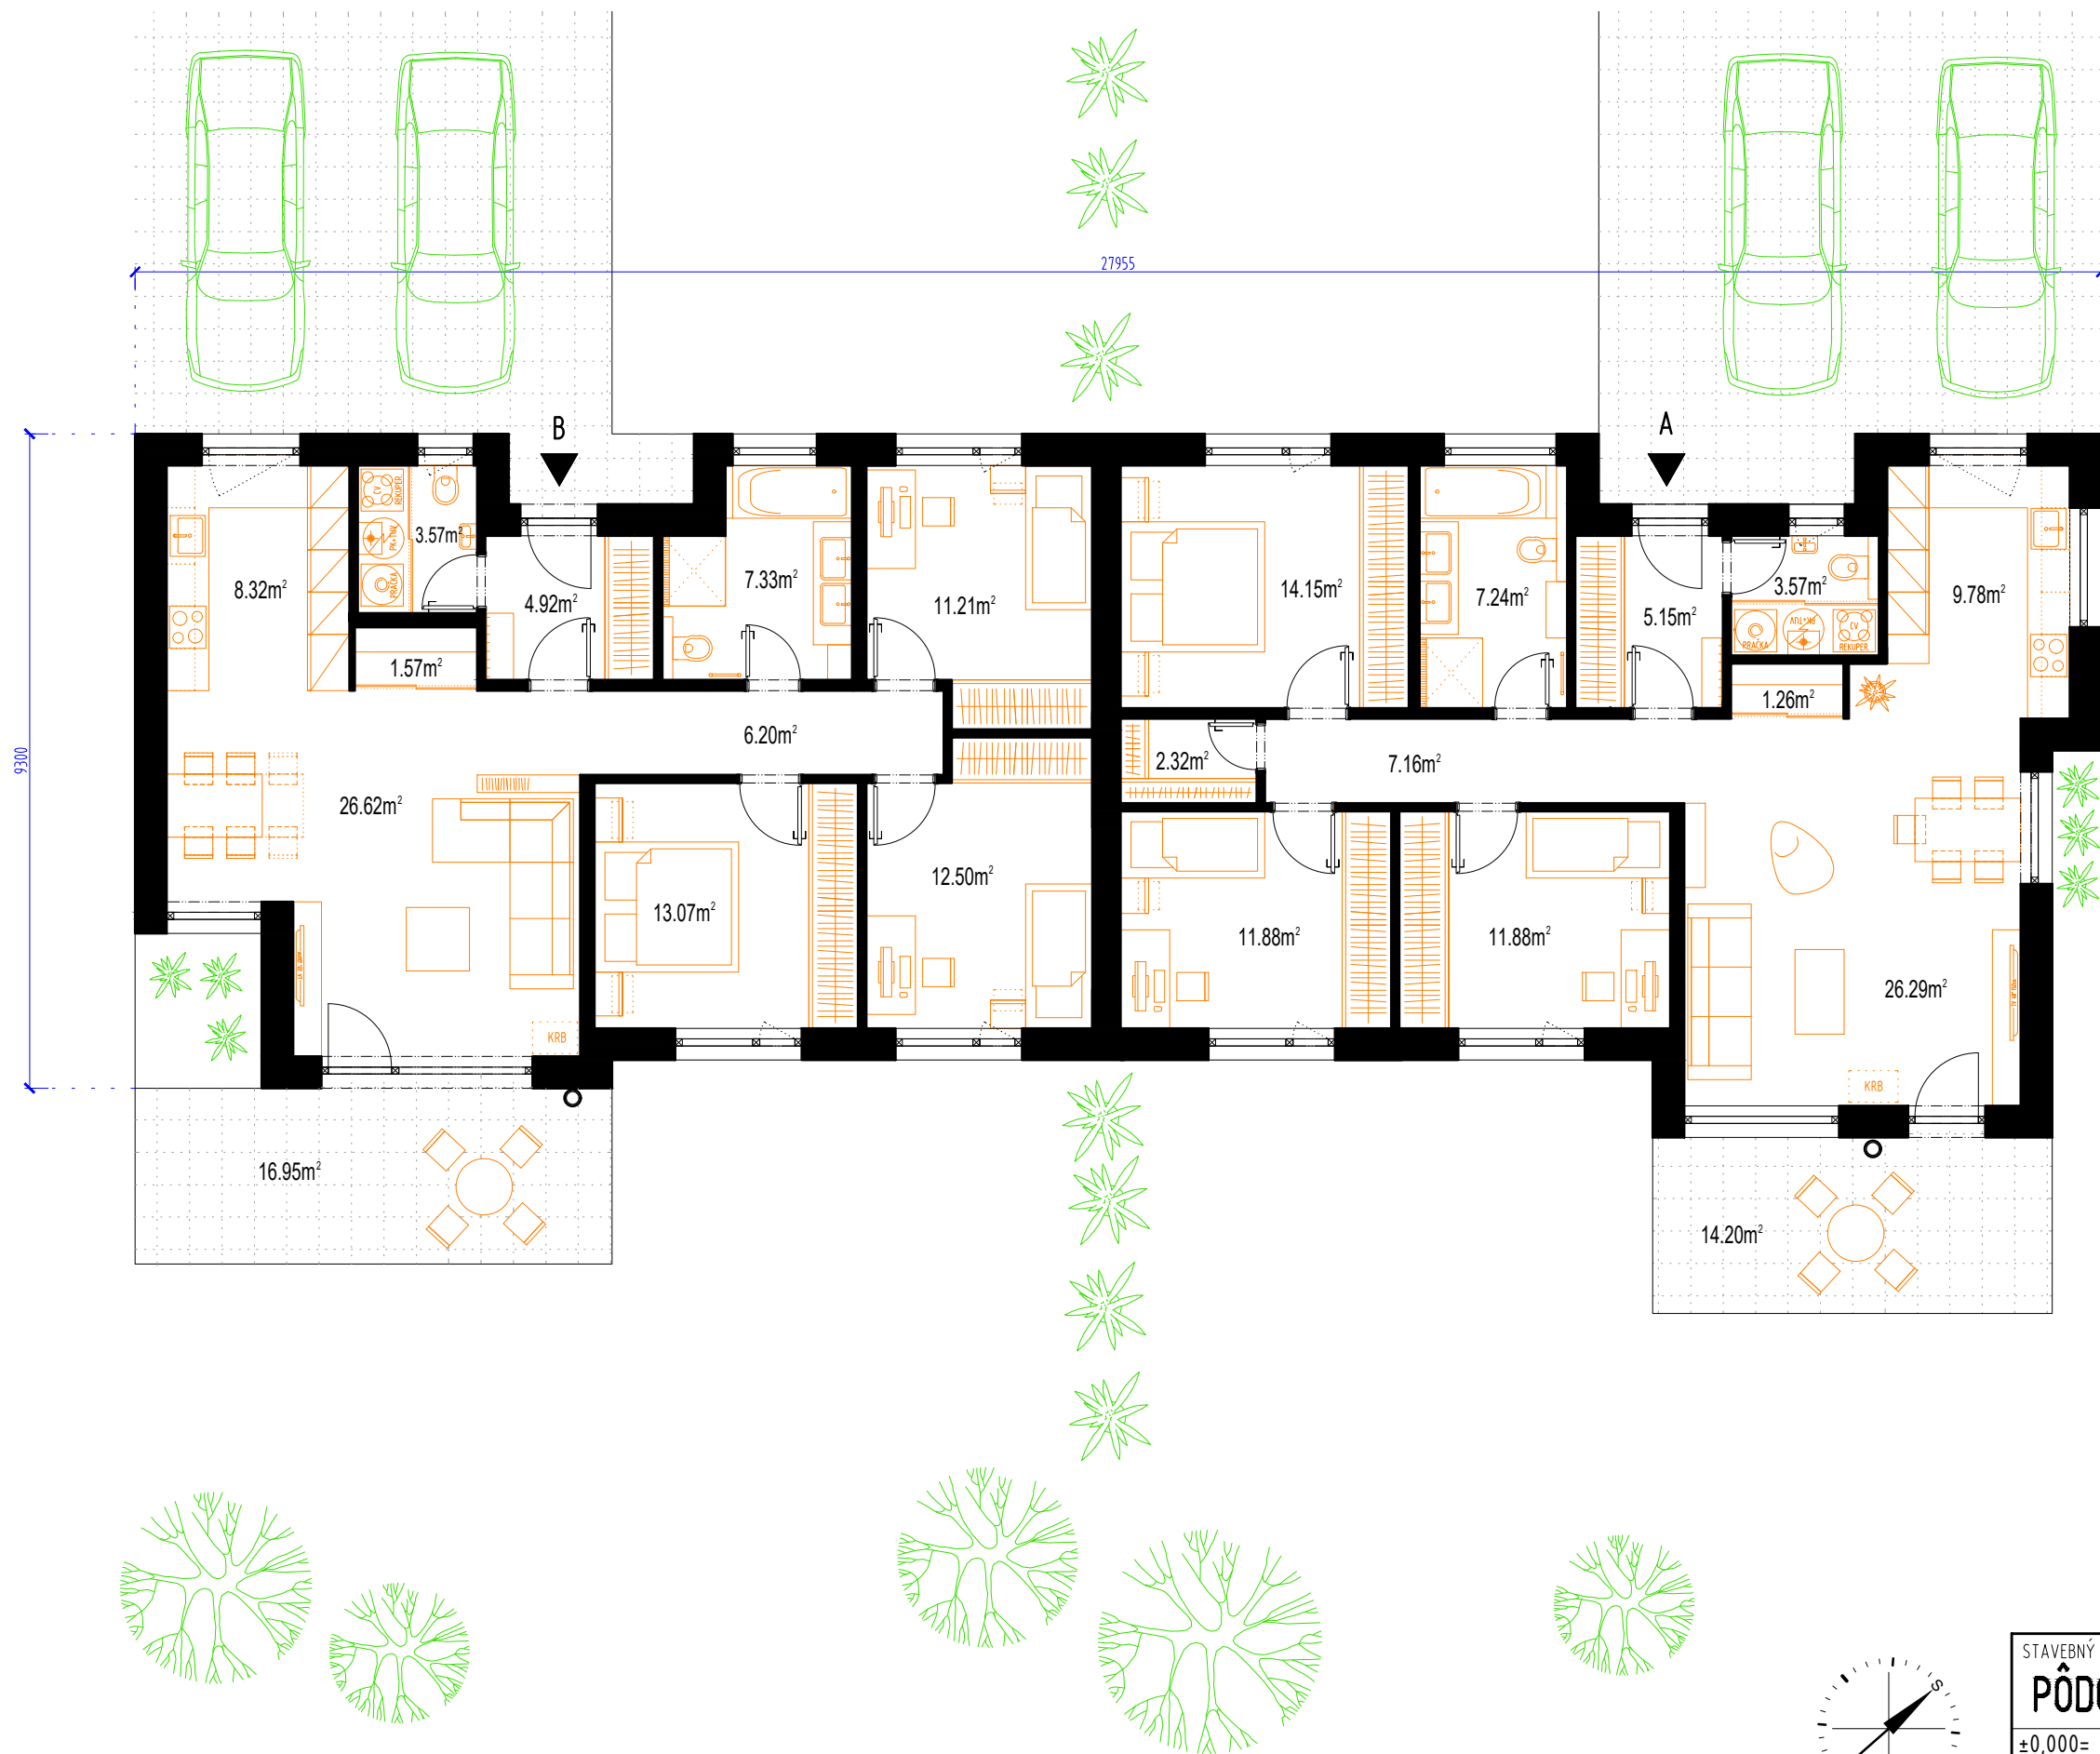

LEGENDA MIESTNOSTÍ BYT A		
OZN	ÚČEL MIESTNOSTI	PLOCHA
1.01	PREDSEIŇ	5.15m ²
1.02	TECHNICKÁ MIESTNOSŤ + WC	3.57m ²
1.03	SKLAD	1.26m ²
1.04	KUCHYŇA	9.78m ²
1.05	OBÝVACIA IZBA + JEDÁLEŇ	26.29m ²
1.06	CHODBA	7.16m ²
1.07	IZBA	11.88m ²
1.08	IZBA	11.88m ²
1.09	ŠATNÍK	2.32m ²
1.10	SPÁLŇA	14.15m ²
1.11	KÚPEĽŇA	7.24m ²
1.12	TERASA	14.20m ²
Úžitková plocha A s terasou		114.88m ²

LEGENDA MIESTNOSTÍ BYT B		
OZN	ÚČEL MIESTNOSTI	PLOCHA
1.13	PREDSEIŇ	4.92m ²
1.14	TECHNICKÁ MIESTNOSŤ + WC	3.57m ²
1.15	SKLAD	1.57m ²
1.16	KUCHYŇA	8.32m ²
1.17	OBÝVACIA IZBA + JEDÁLEŇ	26.62m ²
1.18	CHODBA	6.20m ²
1.19	IZBA	13.07m ²
1.20	IZBA	12.50m ²
1.21	SPÁLŇA	11.21m ²
1.22	KÚPEĽŇA	7.33m ²
1.23	TERASA	16.95m ²
Úžitková plocha B s terasou		112.26m ²

STAVEBNÝ OBJEKT - OBSAH VÝKRESU

PÔDORYS SCHEMATICKÝ


±0,000= chodník+0,150 m.n.m.(BPV) VÝKRES

ZÁKAZKA
596

DÁTUM
04/2019


MIERKA
1:100

A.03

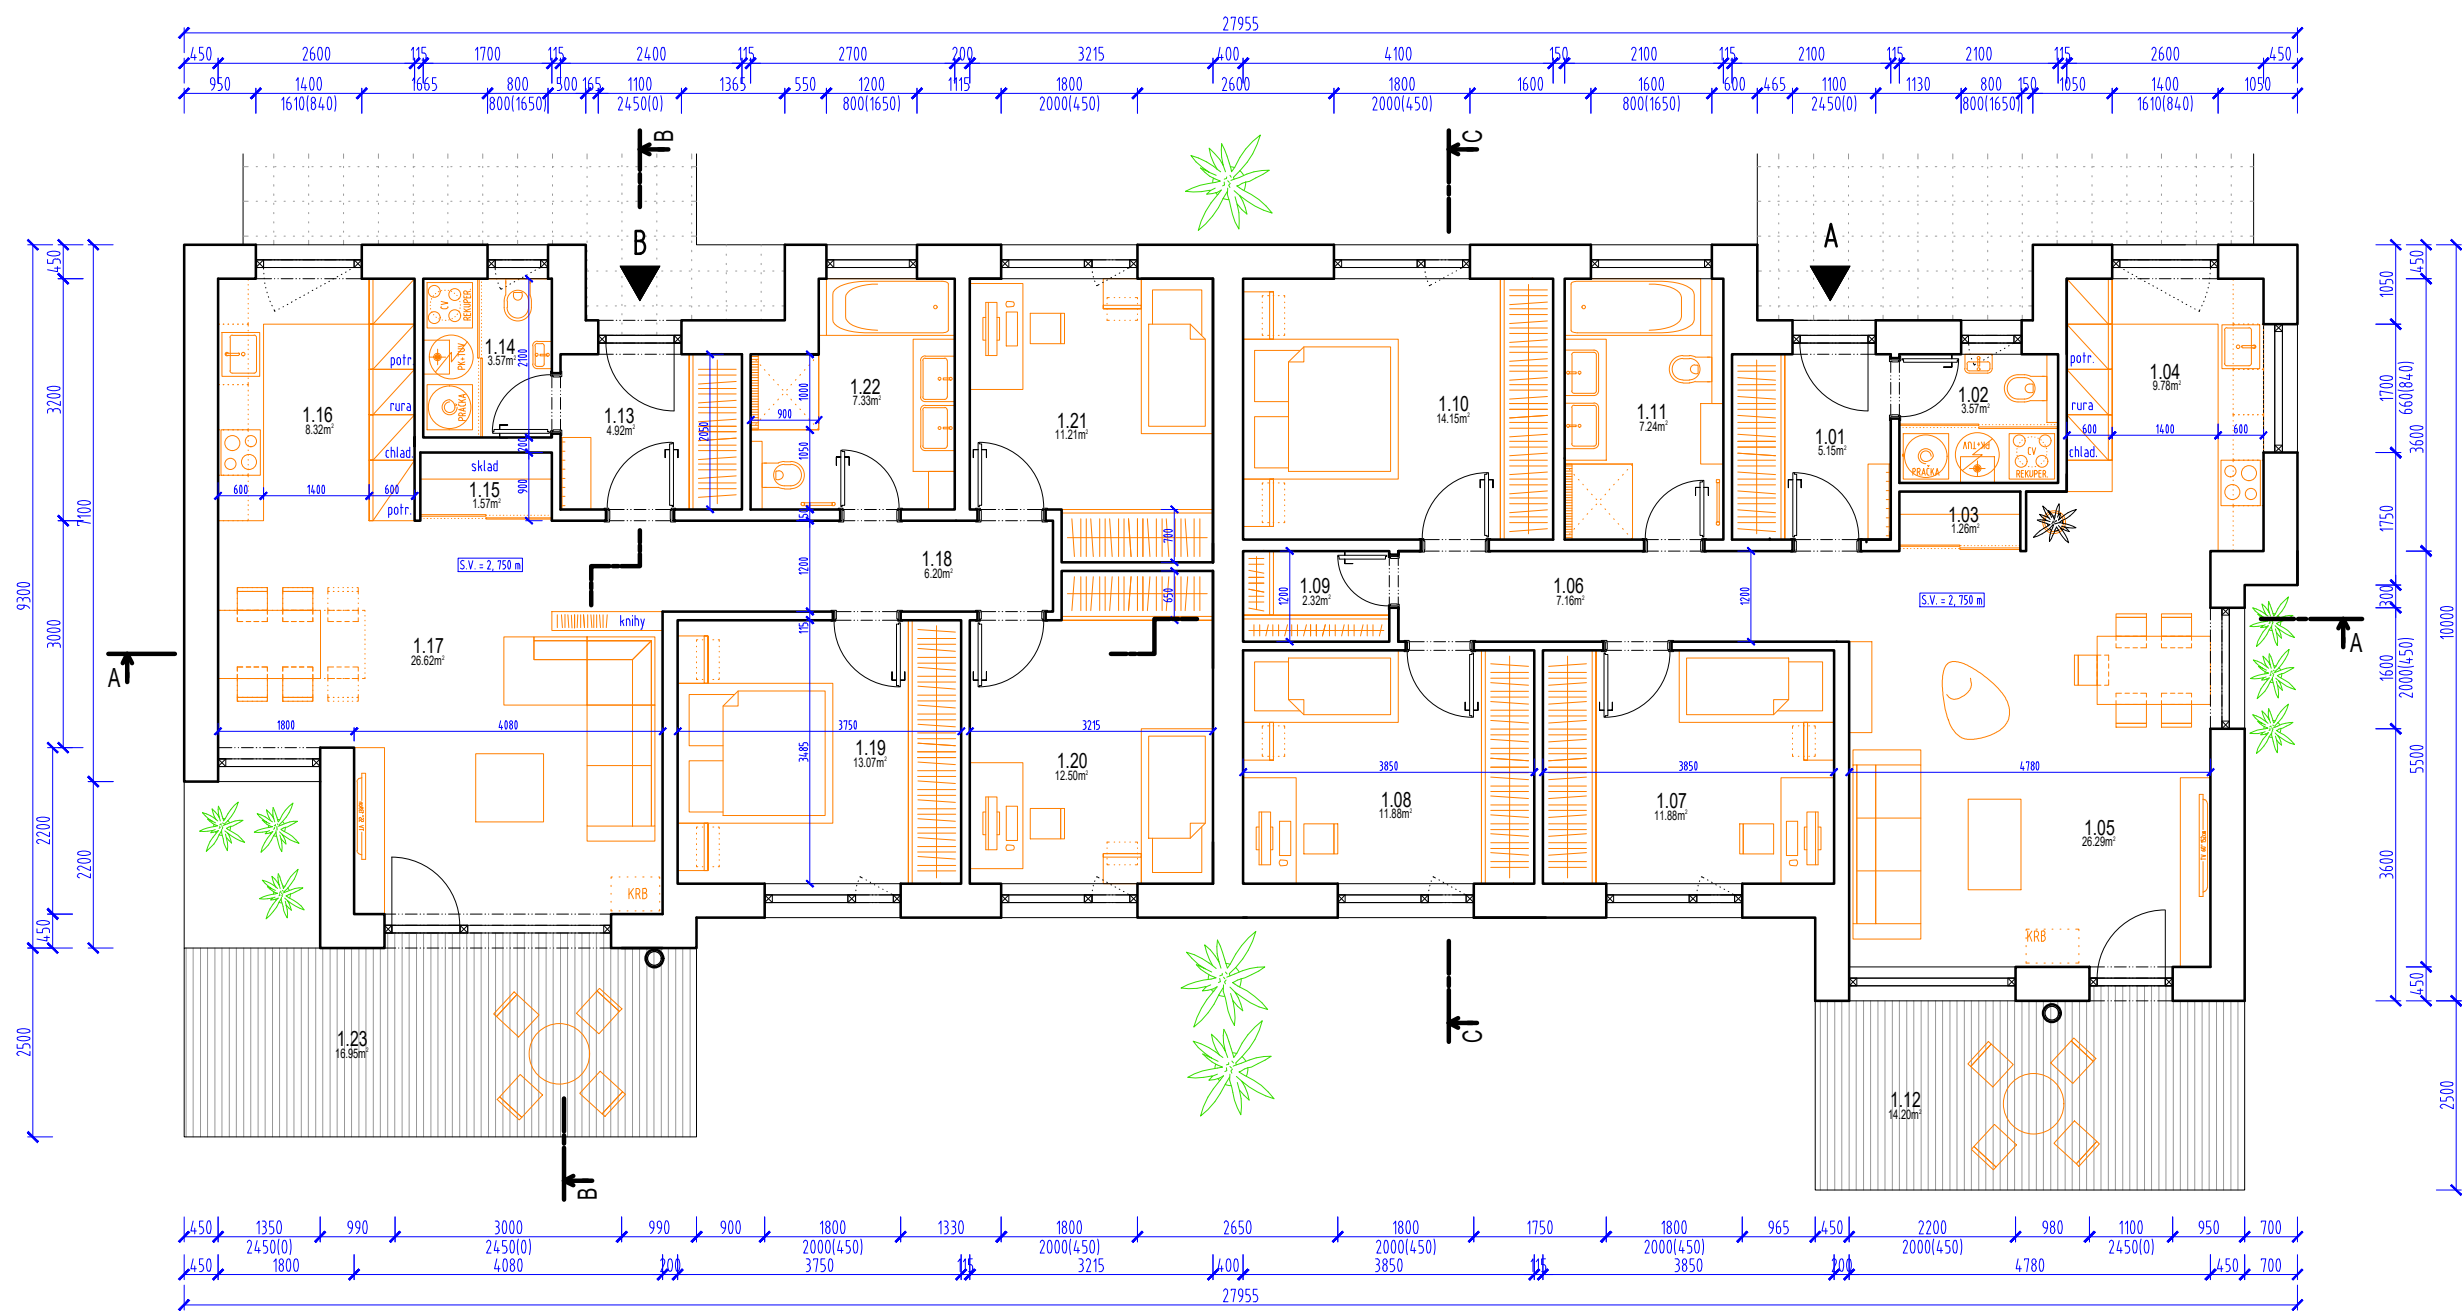

LEGENDA MIESTNOSTÍ BYT A		
OZN	ÚČEL MIESTNOSTI	PLOCHA
1.01	PREDSEIŇ	5.15m ²
1.02	TECHNICKÁ MIESTNOSŤ + WC	3.57m ²
1.03	SKLAD	1.26m ²
1.04	KUCHYŇA	9.78m ²
1.05	OBÝVACIA IZBA + JEDÁLEŇ	26.29m ²
1.06	CHODBA	7.16m ²
1.07	IZBA	11.88m ²
1.08	IZBA	11.88m ²
1.09	ŠATNÍK	2.32m ²
1.10	SPÁLŇA	14.15m ²
1.11	KÚPEĽŇA	7.24m ²
1.12	TERASA	14.20m ²
Úžitková plocha A s terasou		114.88m ²

LEGENDA MIESTNOSTÍ BYT B		
OZN	ÚČEL MIESTNOSTI	PLOCHA
1.13	PREDSEIŇ	4.92m ²
1.14	TECHNICKÁ MIESTNOSŤ + WC	3.57m ²
1.15	SKLAD	1.57m ²
1.16	KUCHYŇA	8.32m ²
1.17	OBÝVACIA IZBA + JEDÁLEŇ	26.62m ²
1.18	CHODBA	6.20m ²
1.19	IZBA	13.07m ²
1.20	IZBA	12.50m ²
1.21	SPÁLŇA	11.21m ²
1.22	KÚPEĽŇA	7.33m ²
1.23	TERASA	16.95m ²
Úžitková plocha B s terasou		112.26m ²

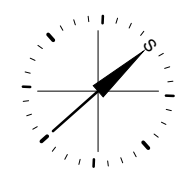

STAVEBNÝ OBJEKT - OBSAH VÝKRESU

PÔDORYS 1.N.P

±0,000= chodník+0,150 m.n.m.(BPV)

ZÁKAZKA
596

DÁTUM
04/2019

MIERKA
1:100

VÝKRES

A.04



POHLAD SEVEROZÁPADNÝ




POHLAD SEVEROVÝCHODNÝ

STAVEBNÝ OBJEKT - OBSAH VÝKRESU			
POHLADY			
±0,000= chodník+0,150 m.n.m.(BPV)			VÝKRES
ZÁKAZKA	DÁTUM	MIERKA	A.05
596	04/2019	1:100	




POHĽAD JUHOVÝCHODNÝ

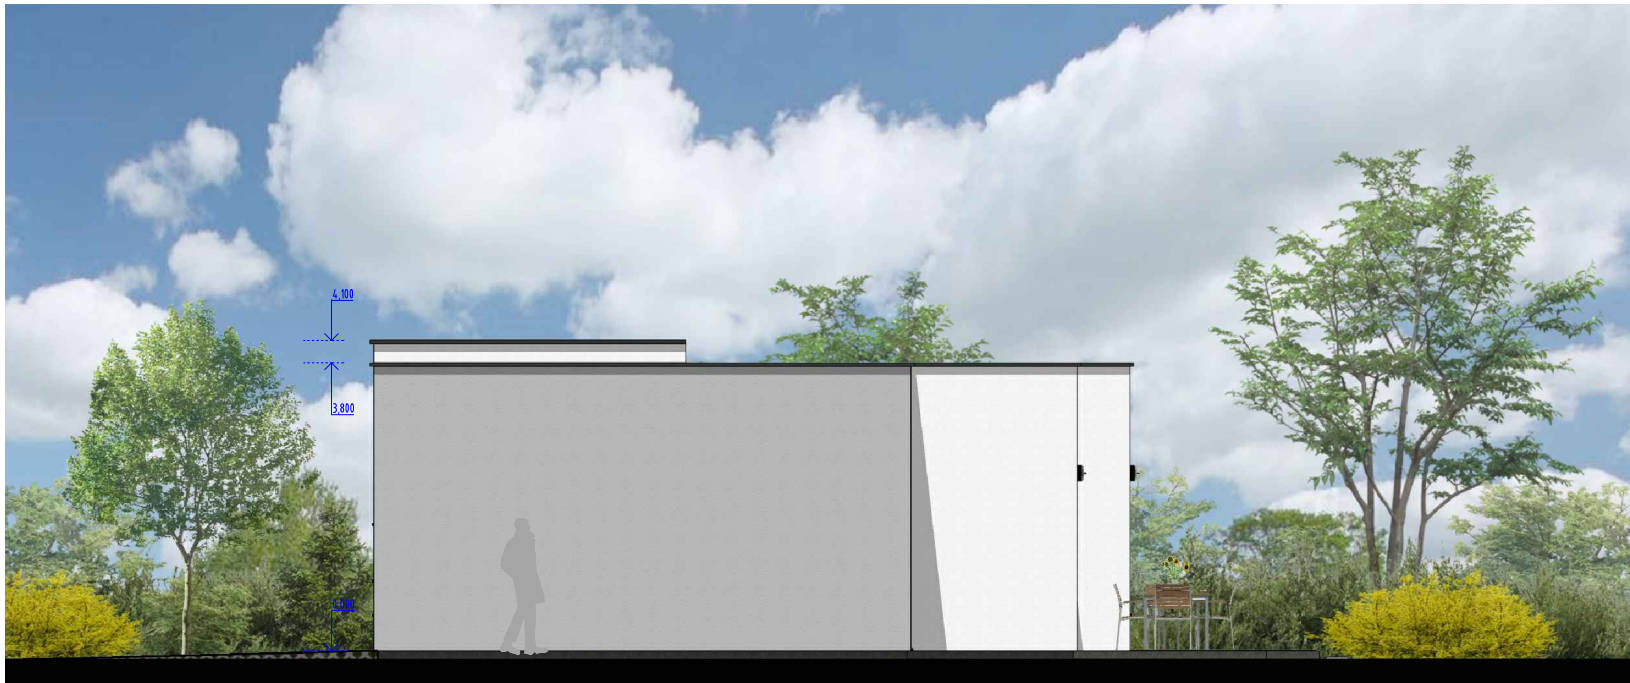


POHĽAD JUHOZÁPADNÝ


STAVEBNÝ OBJEKT - OBSAH VÝKRESU			
POHĽADY			
±0,000= chodník+0,150 m.n.m.(BPV)			VÝKRES
ZÁKAZKA	DÁTUM	MIERKA	A.06
596	04/2019	1:100.0001	

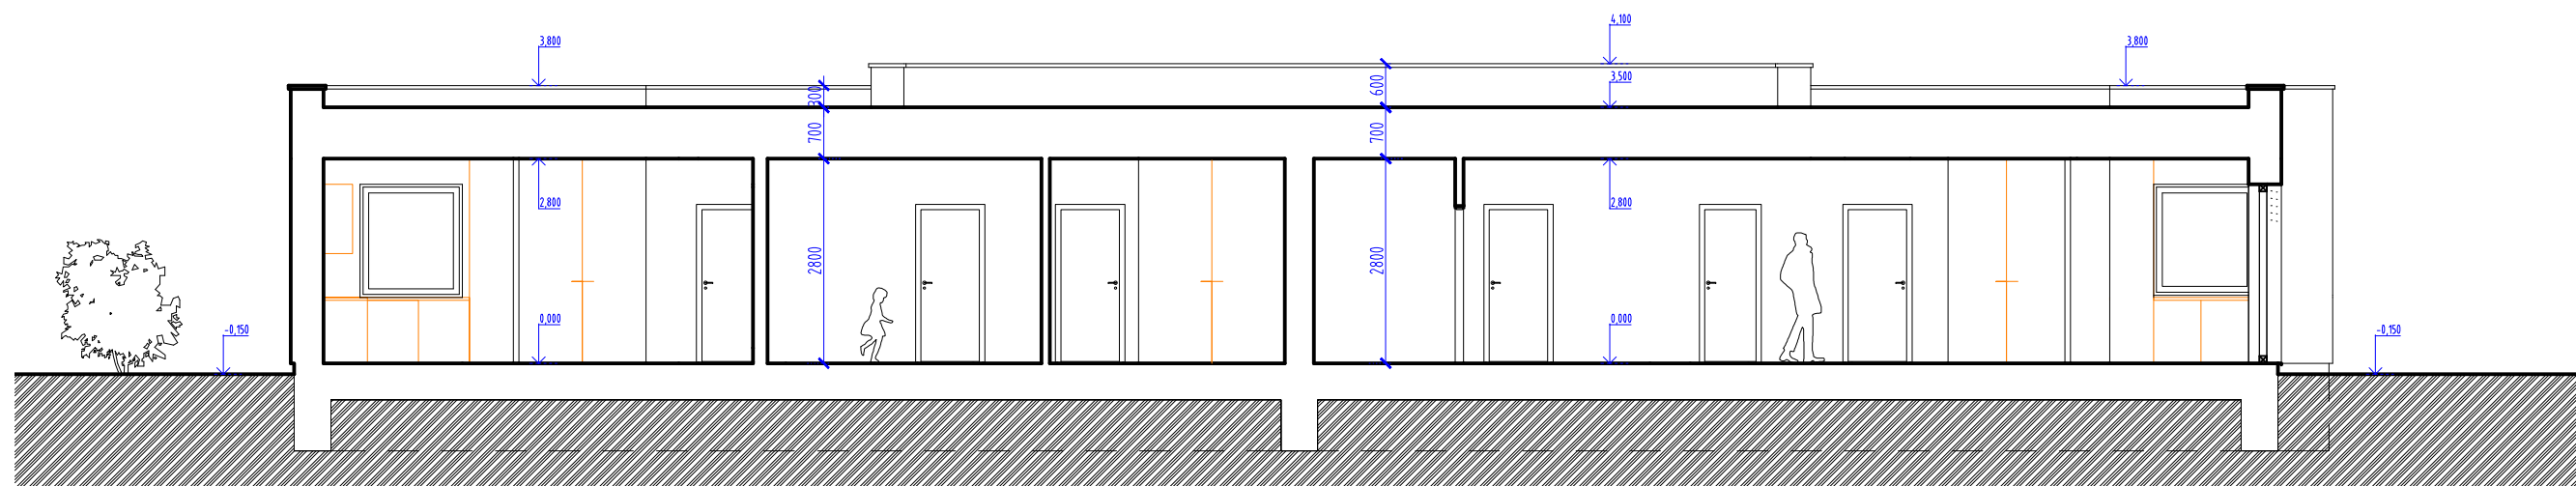

SCHEMATICKÝ REZ A-A

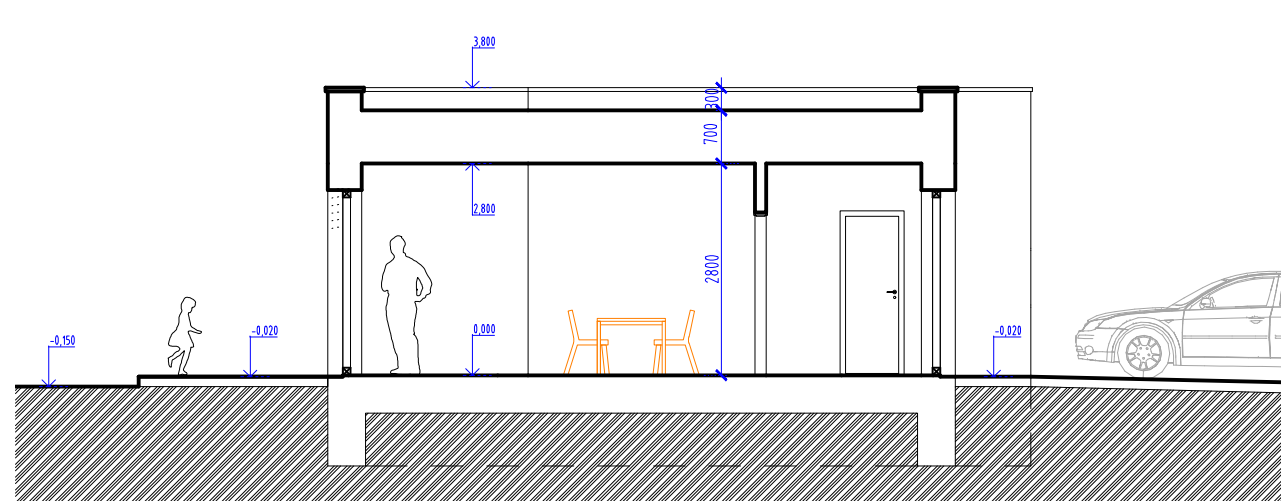

SCHEMATICKÝ REZ B-B

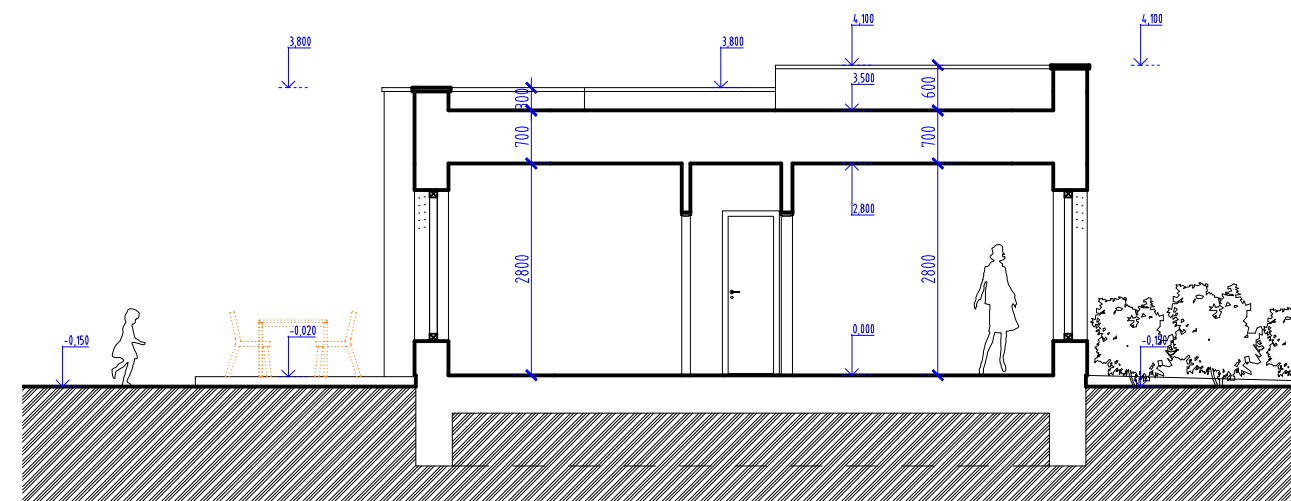

SCHEMATICKÝ REZ C-C

STAVEBNÝ OBJEKT - OBSAH VÝKRESU			
REZY			
±0,000= chodník+0,150 m.n.m.(BPV)			VÝKRES
ZÁKAZKA	DÁTUM	MIERKA	A.07
596	04/2019	1:100	



STAVEBNÝ OBJEKT - OBSAH VÝKRESU			VÝKRES	A.08
VIZUALIZÁCIA 1				
±0,000= chodník+0,150 m.n.m.(BPV)				
ZÁKAZKA	DÁTUM	MIERKA		
596	04/2019			



STAVEBNÝ OBJEKT - OBSAH VÝKRESU

VIZUALIZÁCIA 2

±0,000= chodník+0,150 m.n.m.(BPV)

VÝKRES

ZÁKAZKA
596

DÁTUM
04/2019

MIERKA

A.09



STAVEBNÝ OBJEKT - OBSAH VÝKRESU

VIZUALIZÁCIA 3

±0,000= chodník+0,150 m.n.m.(BPV)

VÝKRES

ZÁKAZKA
596

DÁTUM
04/2019

MIERKA

A.10



STAVEBNÝ OBJEKT - OBSAH VÝKRESU			
VIZUALIZÁCIA 4			
±0,000= chodník+0,150 m.n.m.(BPV)			VÝKRES
ZÁKAZKA	DÁTUM	MIERKA	A.11
596	04/2019		



STAVEBNÝ OBJEKT - OBSAH VÝKRESU

VIZUALIZÁCIA 5

±0,000= chodník+0,150 m.n.m.(BPV)

VÝKRES

ZÁKAZKA
596

DÁTUM
04/2019

MIERKA

A.12

INVESTOR PROJEKTU

Wizardus s.r.o.
Ing. Miloš Masarik, CEO

<http://www.wizardus.sk>
milos.masarik@wizardus.sk
+421 905 571 063

TWIN CITY C, HUB HUB office, Mlynské Nivy 16, 821 09 Bratislava
spoločnosť s ručením obmedzeným
zapísaná v Obchodnom registri Okresného súdu Bratislava
oddiel Sro, vložka číslo 98300/B

IČO: 47724234
DIČ: 2024070158
IČ DPH: SK2024070158
Tatrabanka IBAN: SK16 1100 0000 0029 2491

AUTOR ARCHITEKTONICKEJ ŠTÚDIE

Zdravý dom s.r.o
Ing.arch. Júlia Gilánová
Ing.arch. František Lehocký, autorizovaný architekt

<http://www.inardex.sk>
julia.gilanova@zdravydom.sk
frantisek.lehocky@zdravydom.sk

Šoltésovej 1995, 911 01 Trenčín
spoločnosť s ručením obmedzeným
zapísaná v Obchodnom registri Okresného súdu Trenčín
oddiel Sro, vložka číslo 26951/R

IČO: 46848215
DIČ: 2023607740
IČ DPH: SK2023607740