


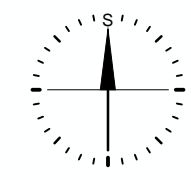


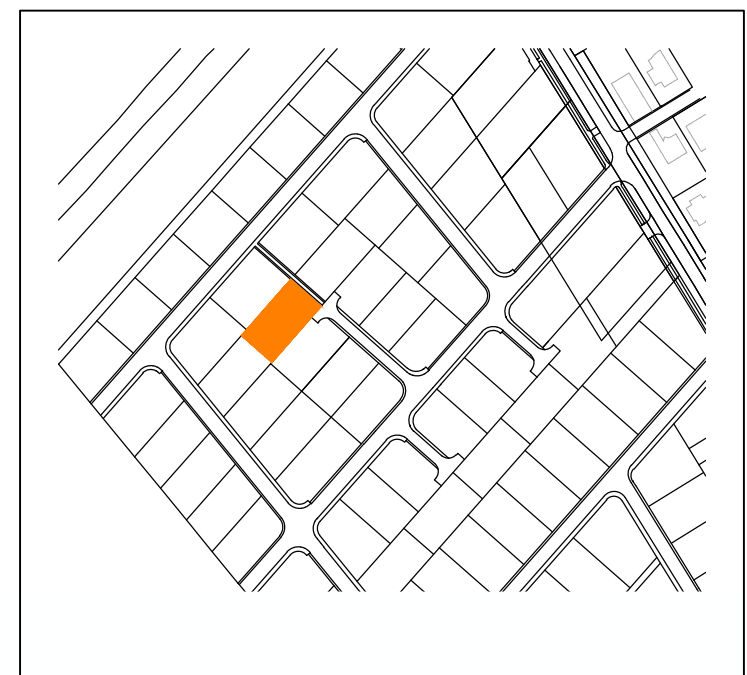


 <small>PROJEKTY RODINNÝCH DOMOV</small>		<small>NÁZOV STAVBY</small> RODINNÝ DOM JUŽAN	
architektonická štúdia			
<small>STAVEBNÍK</small> Omicron Development s.r.o., Alžbetin Dvor 1339, 900 42 Miloslavov			
<small>MIESTO STAVBY (PARCELNÉ ČÍSLA, KATASTRÁLNE ÚZEMIE, OBEC, OKRES)</small> 185/171. Miloslavov, MILOSLAVOV, Senec			
<small>AUTOR ARCHITEKTONICKÉHO NÁVRHU</small> ING.ARCH. JANA ŠTEFANKOVÁ		<small>ZÁKAZKA</small> 497	<small>DÁTUM</small> VII.2016
<small>Zdravý dom s.r.o., Šoltésovej 1995, 911 01 Trenčín www.zdravymdom.sk</small>			

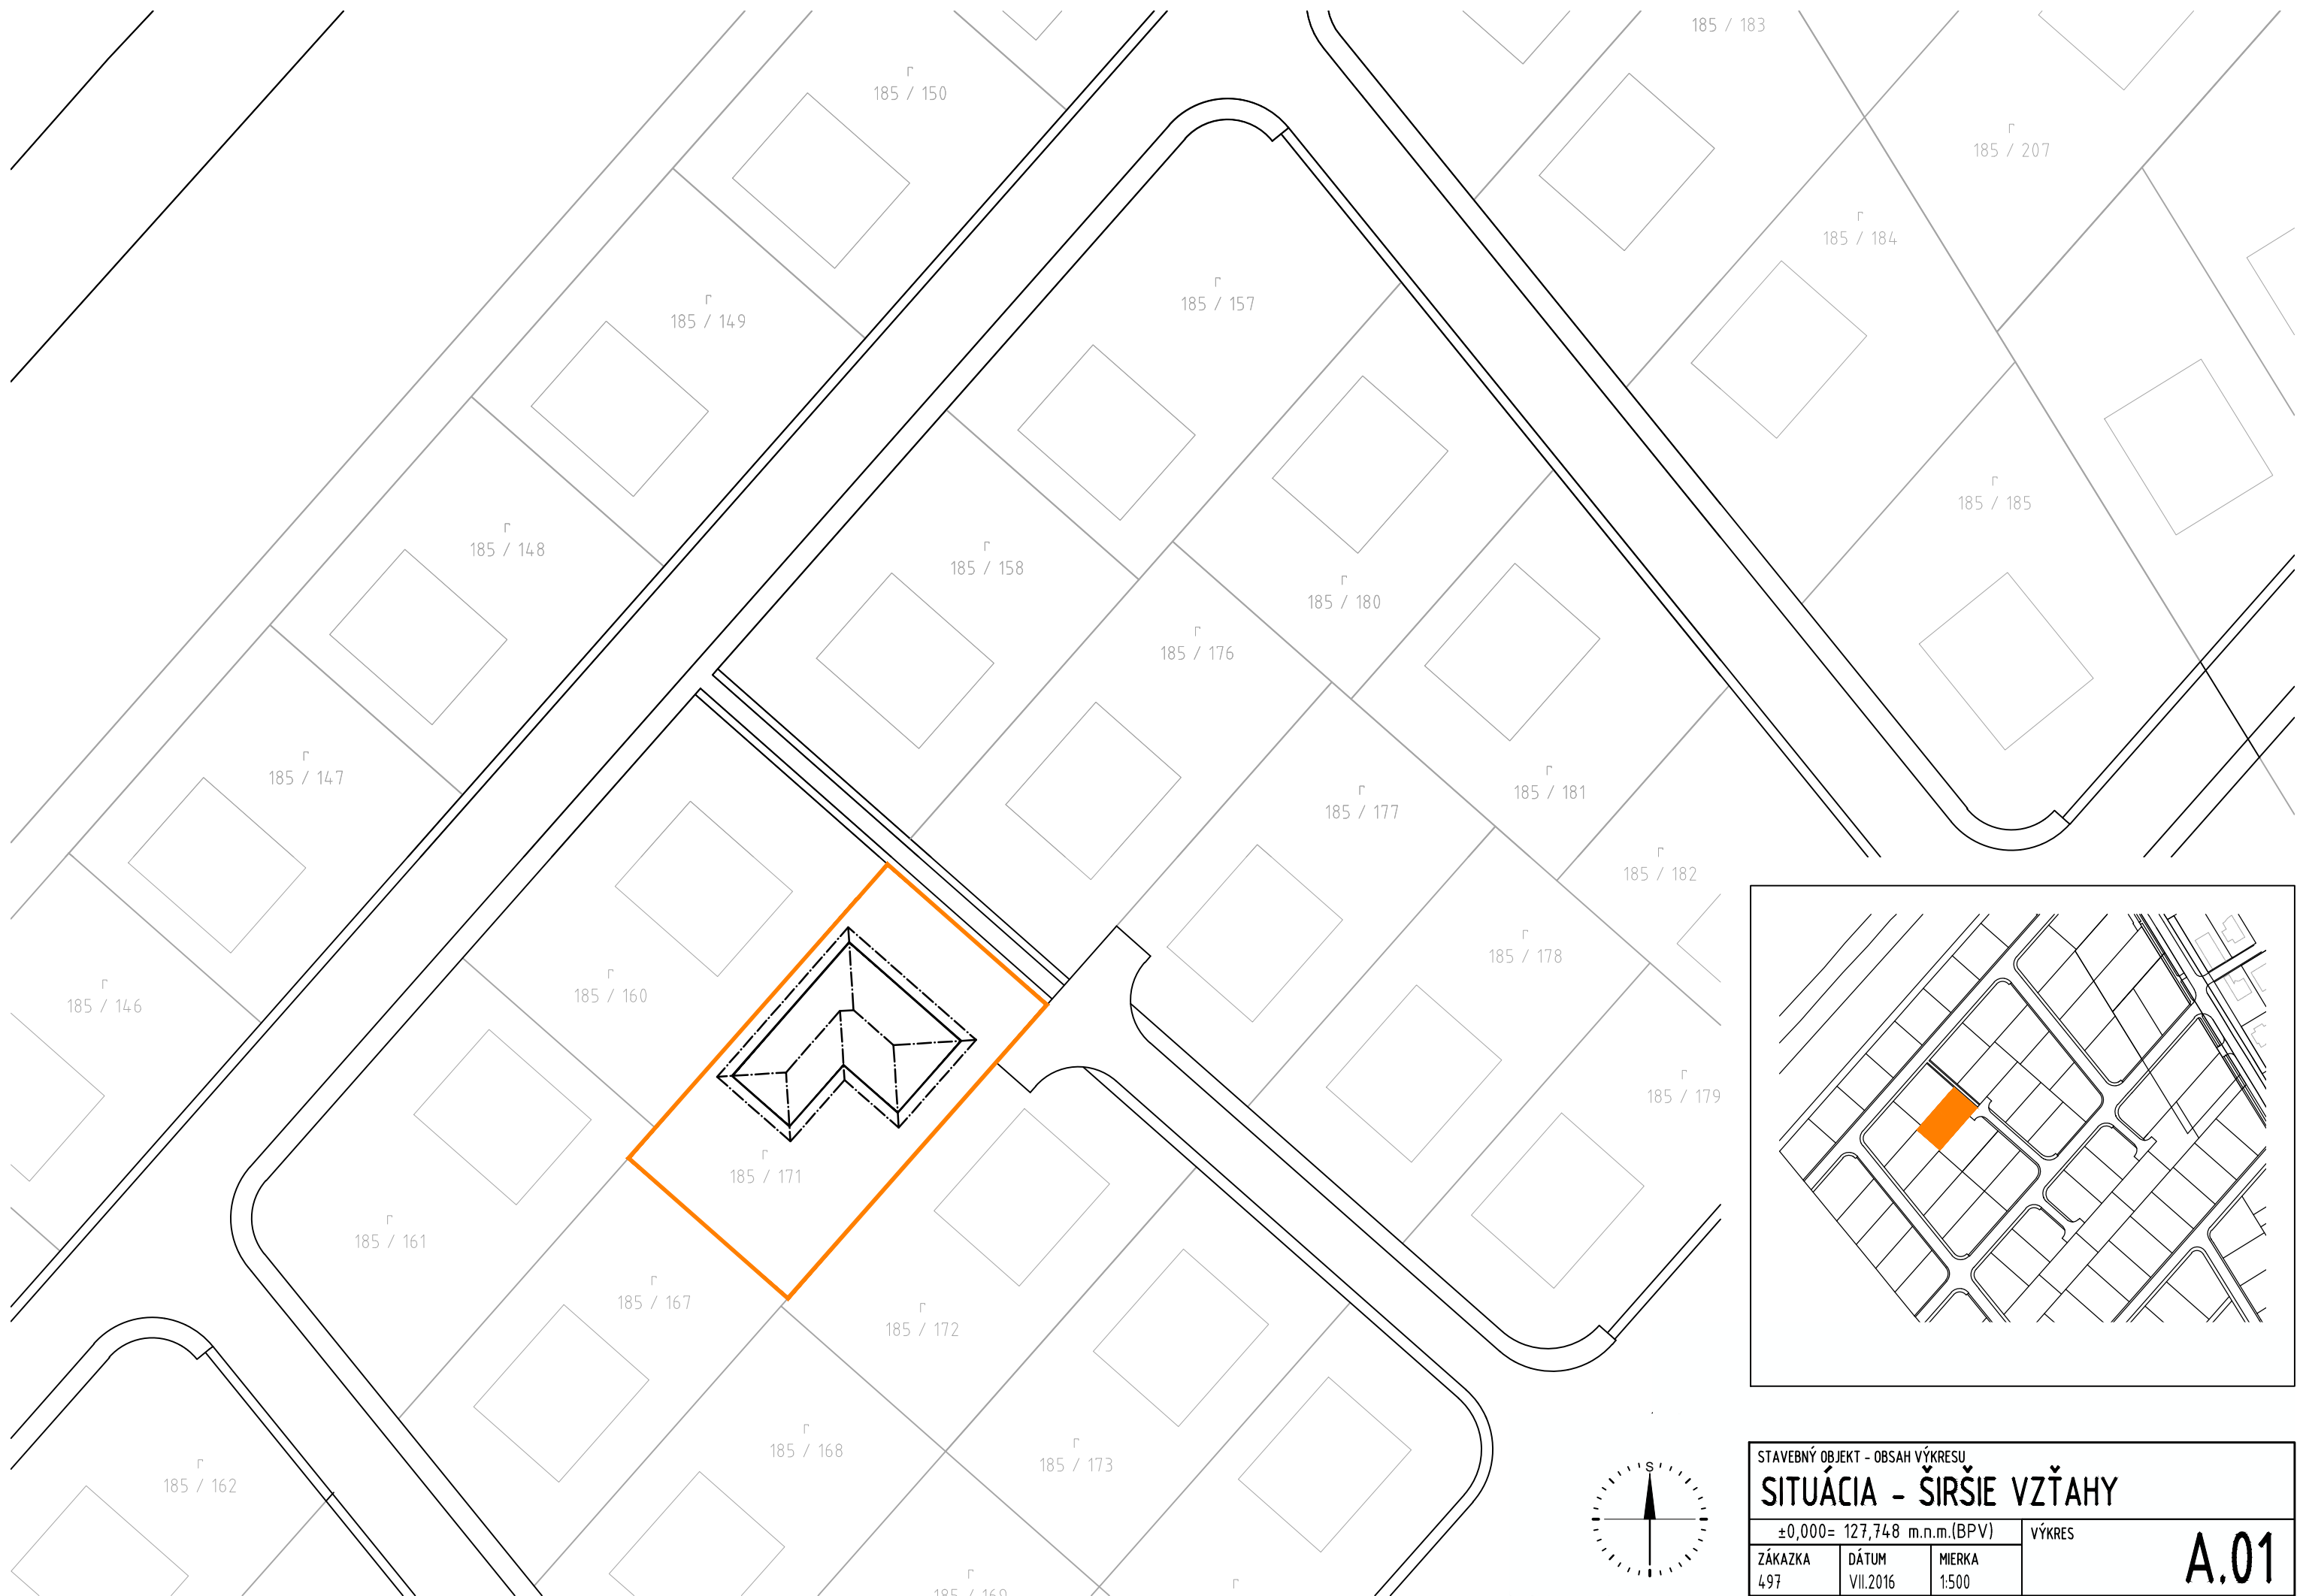

STAVEBNÝ OBJEKT - OBSAH VÝKRESU			VÝKRES	A.01
SITUÁCIA - ŠIRŠIE VZŤAHY				
±0,000= 127,748 m.n.m.(BPV)				
ZÁKAZKA	DÁTUM	MIERKA		
497	VII.2016	1:500		

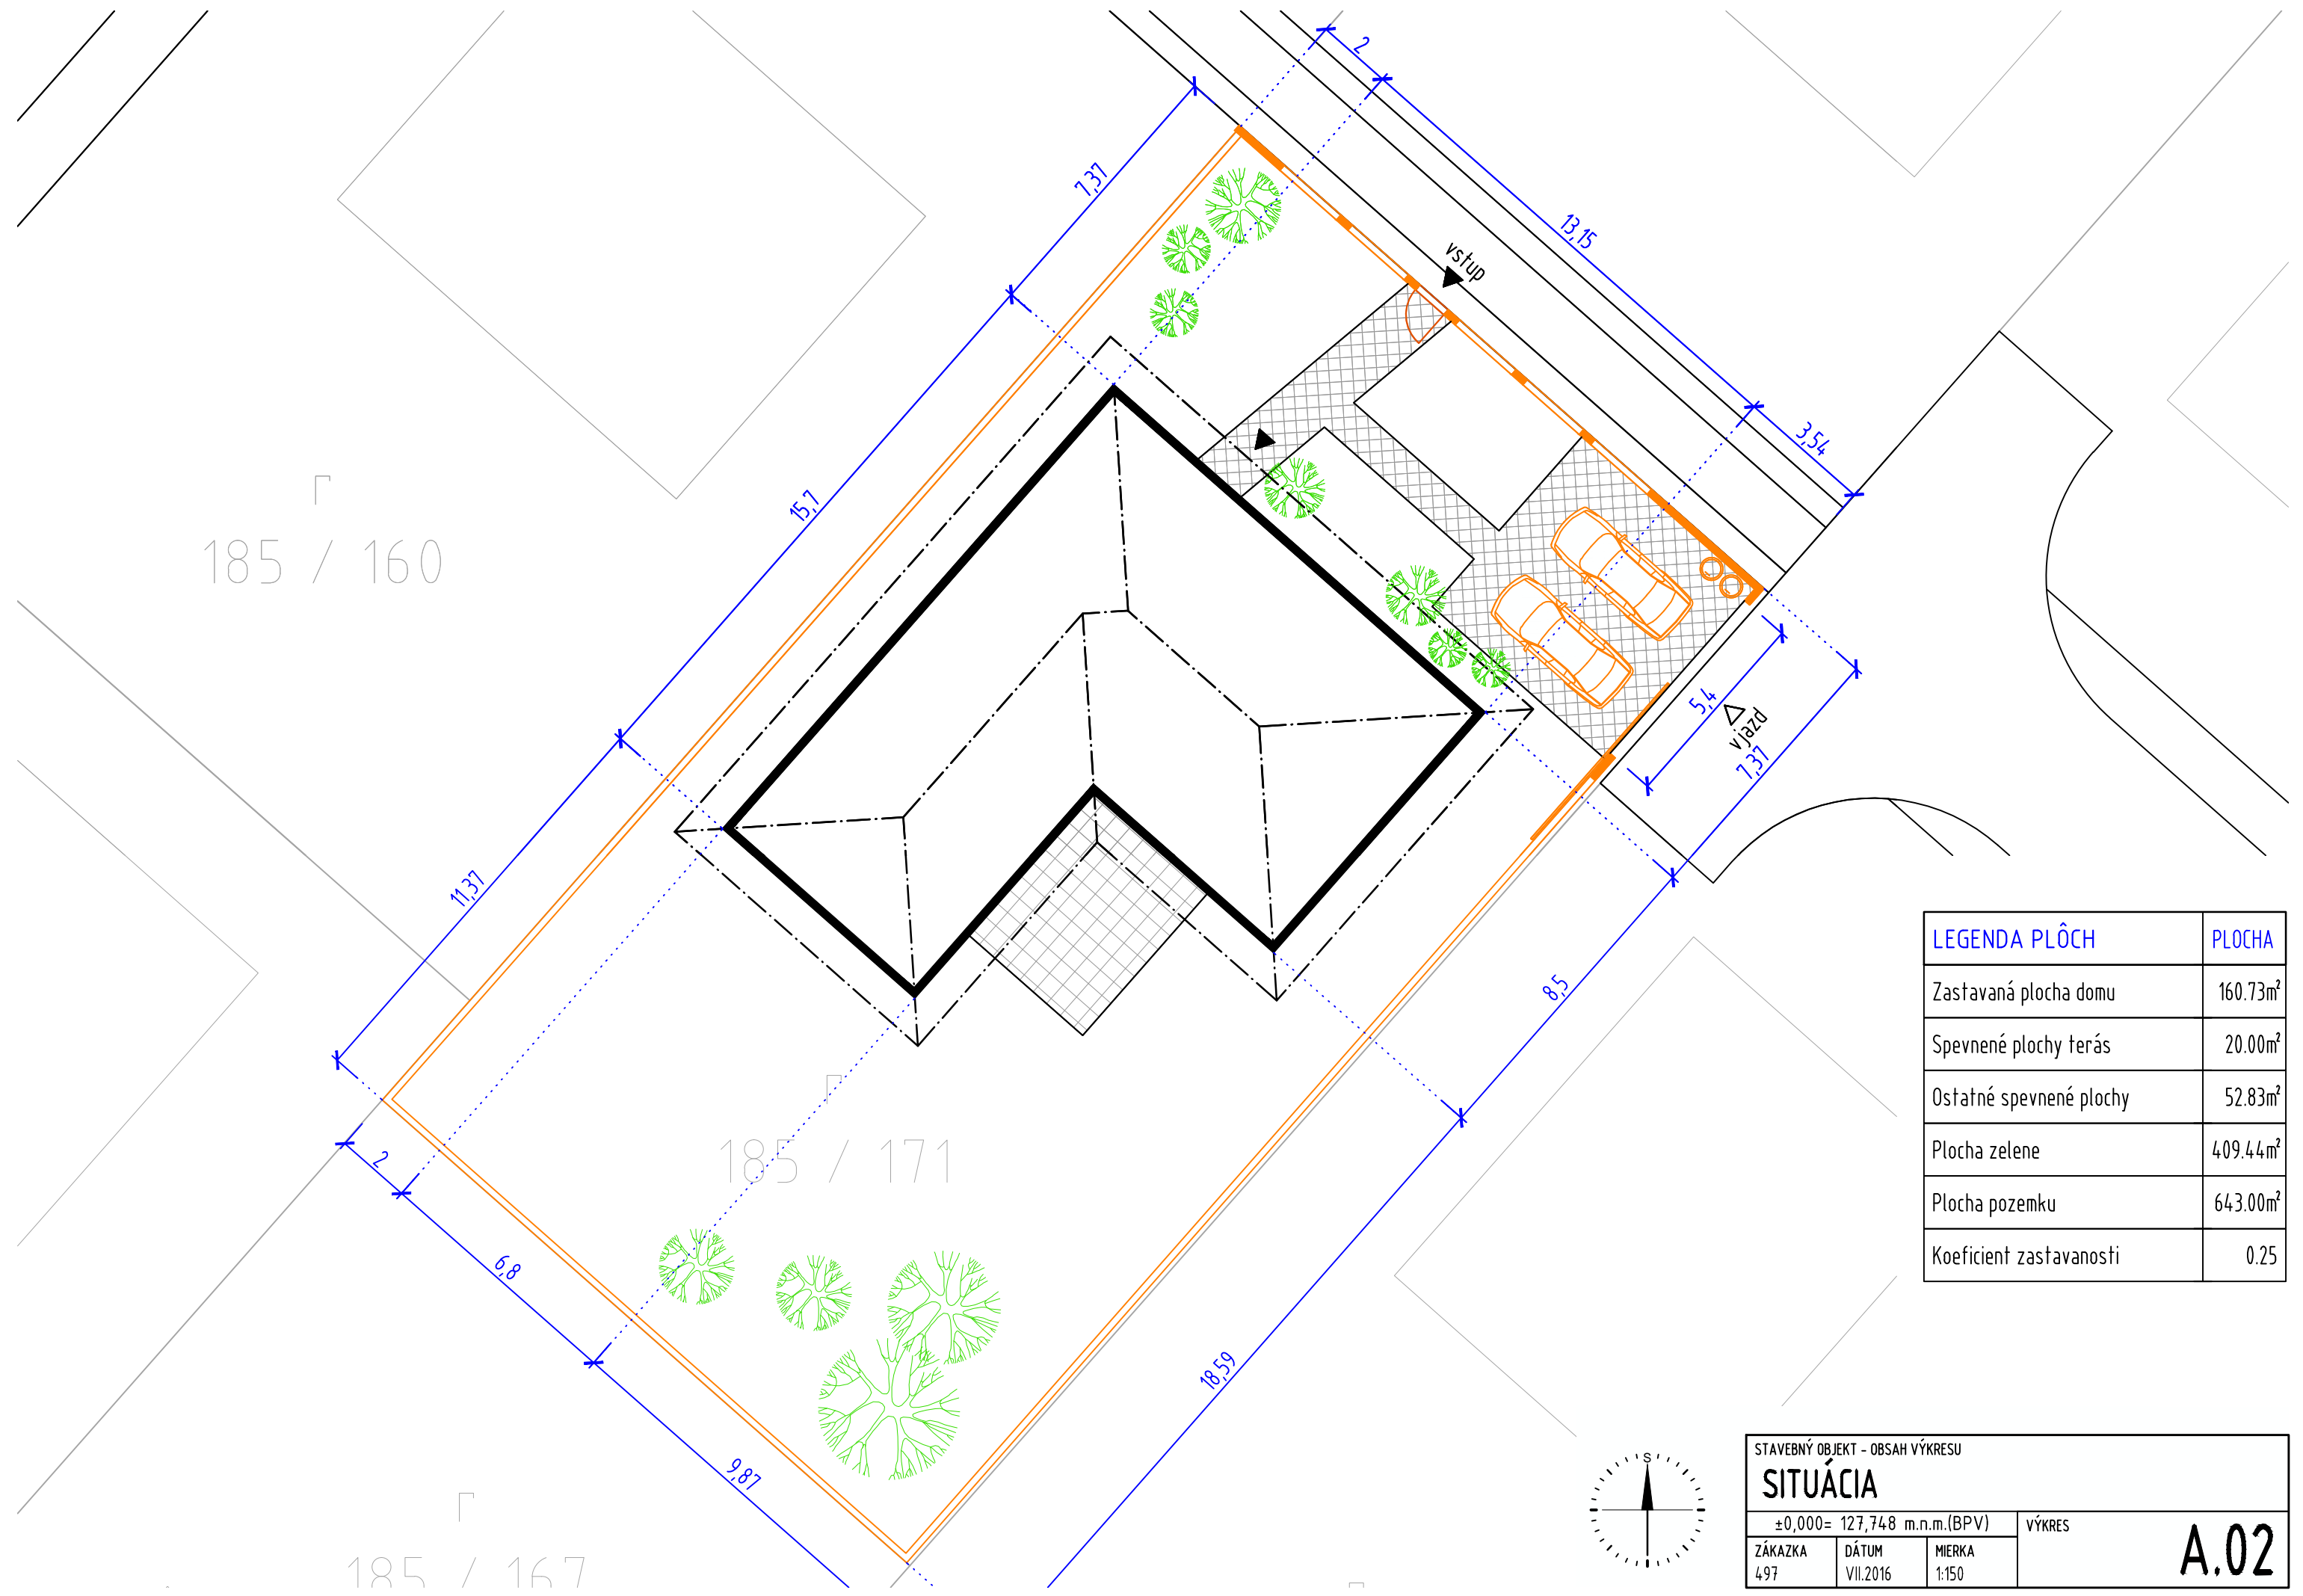

LEGENDA PLOCH	PLOCHA
Zastavaná plocha domu	160.73m ²
Spevnené plochy terás	20.00m ²
Ostatné spevnené plochy	52.83m ²
Plocha zelene	409.44m ²
Plocha pozemku	643.00m ²
Koeficient zastavanosti	0.25

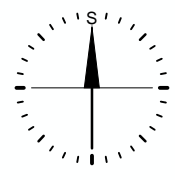


STAVEBNÝ OBJEKT - OBSAH VÝKRESU

SITUÁCIA


±0,000= 127,748 m.n.m.(BPV) VÝKRES

ZÁKAZKA 497	DÁTUM VII.2016	MIERKA 1:150
----------------	-------------------	-----------------


A.02

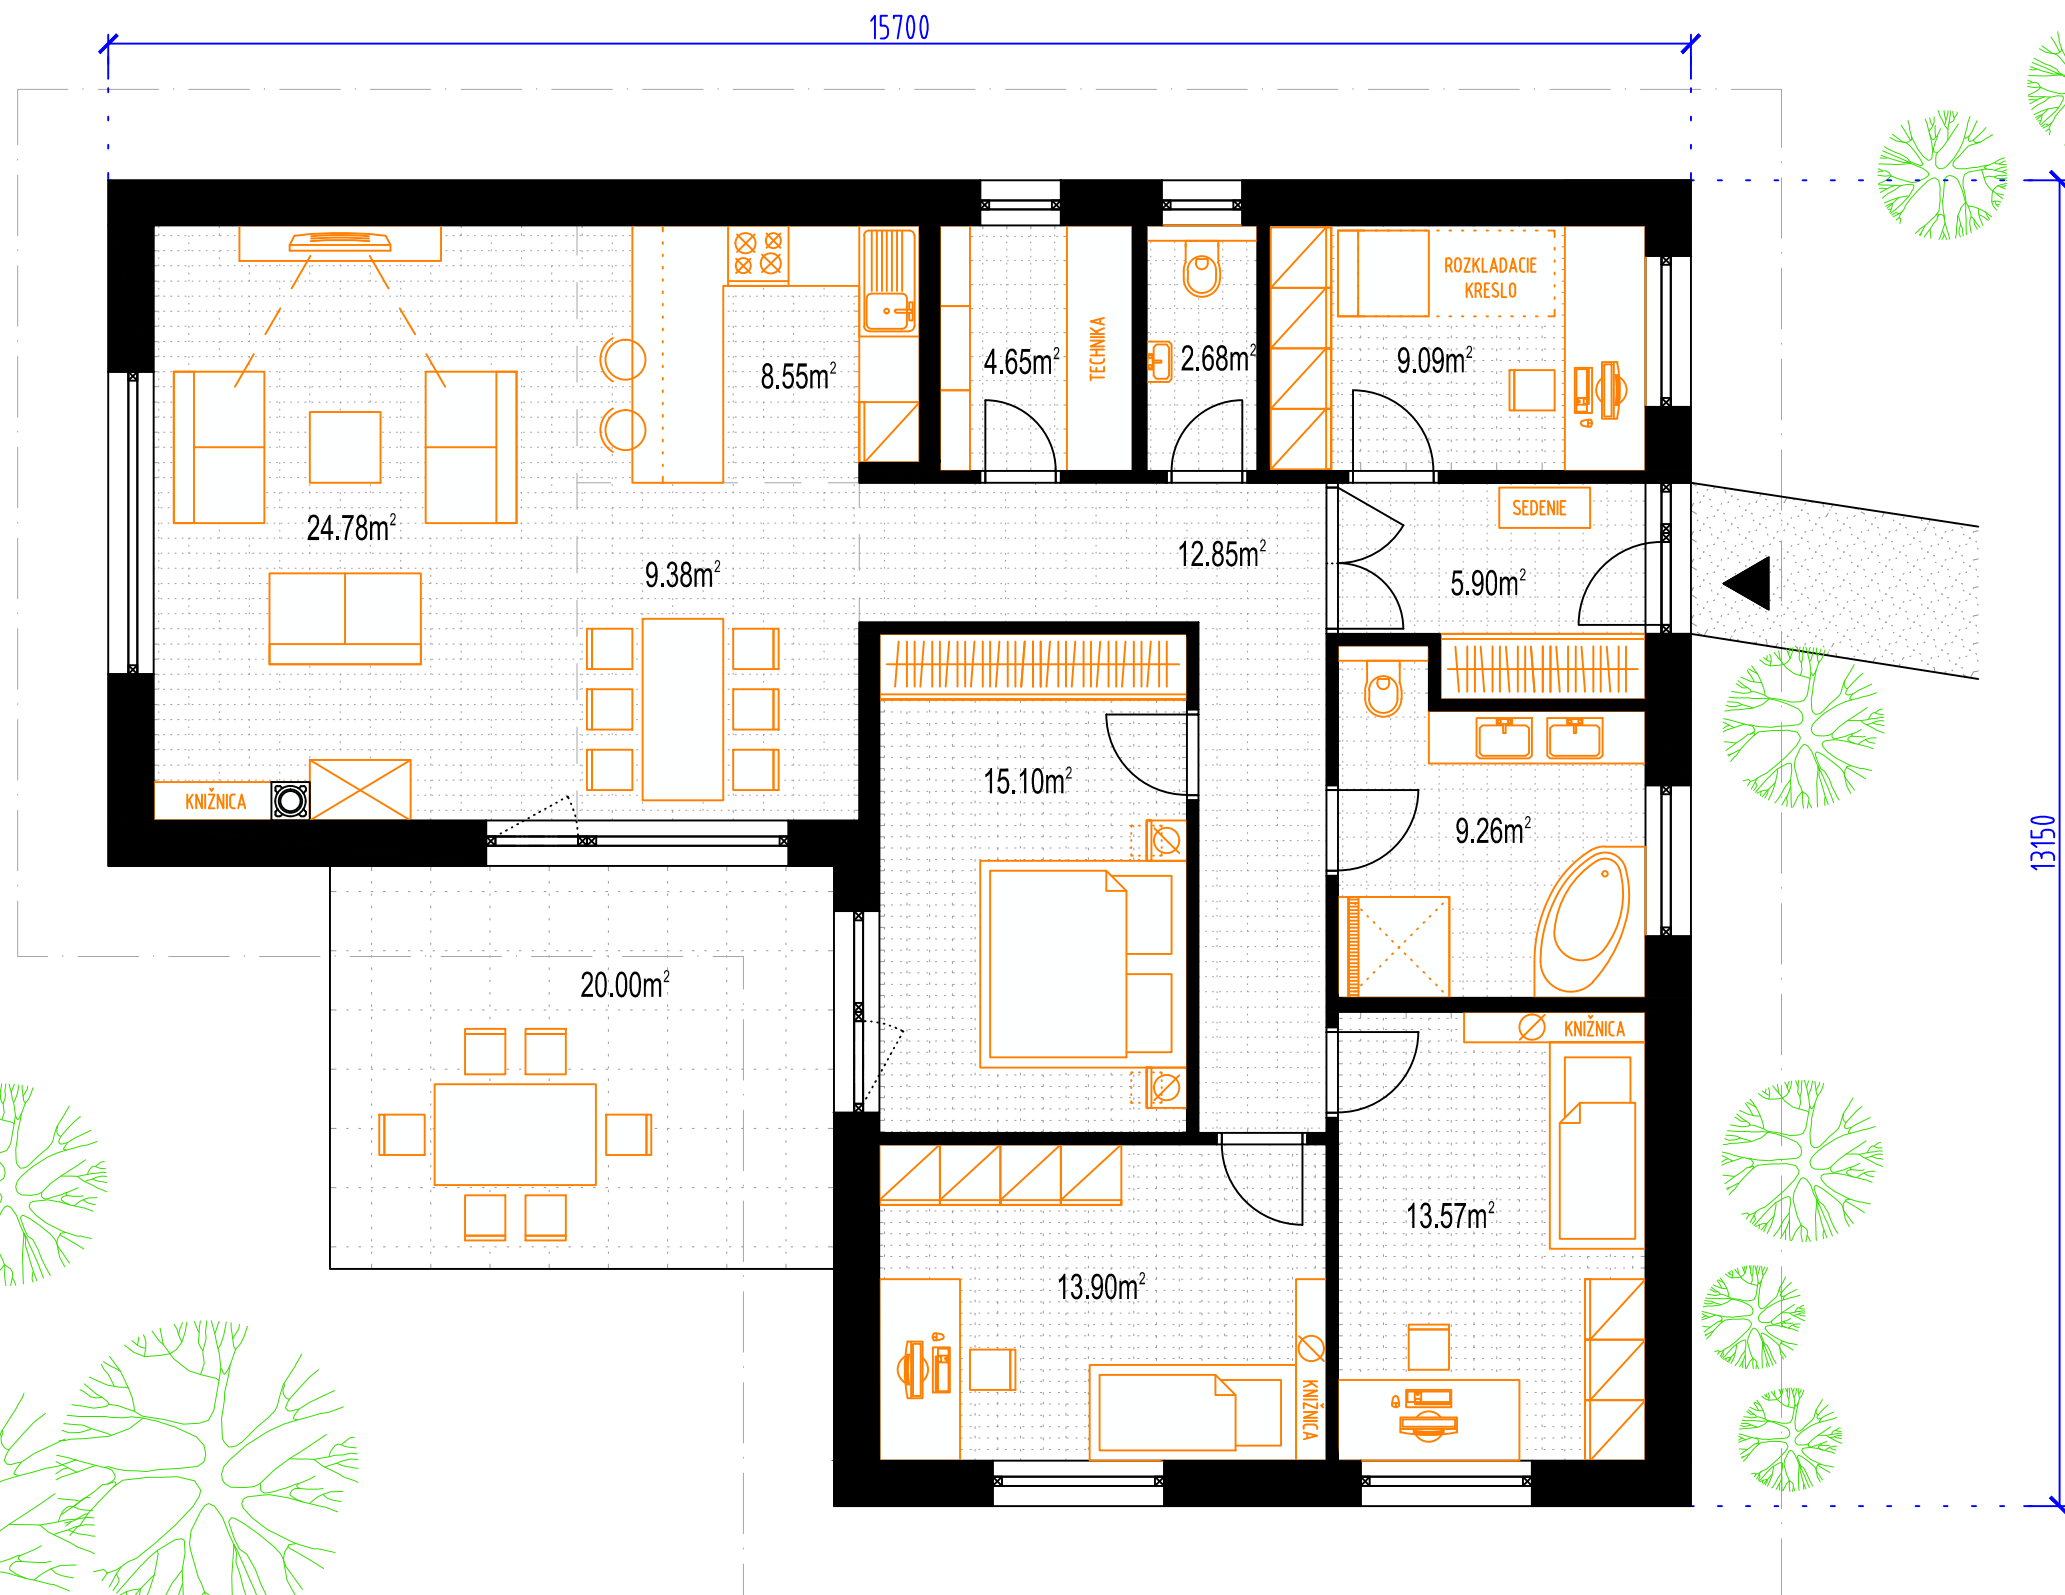


LEGENDA MIESTNOSTÍ	
ÚČEL MIESTNOSTI	PLOCHA
ZÁDVERIE	5.90m ²
PRACOVŇA	9.09m ²
CHODBA	12.85m ²
WC	2.68m ²
TECHNICKÁ MIESTNOSŤ	4.65m ²
OBÝVACIA IZBA	24.78m ²
KUCHYŇA	8.55m ²
JEDÁLEŇ	9.38m ²
SPÁLŇA	15.10m ²
IZBA	13.90m ²
IZBA	13.57m ²
KÚPEĽŇA	9.26m ²
TERASA	20.00m ²
Obytná plocha spolu	94.37m ²
Úžitková plocha s terasou	149.71m ²

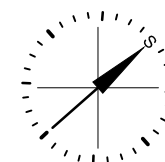

STAVEBNÝ OBJEKT - OBSAH VÝKRESU		
PÔDORYS SCHEMATICKÝ		
±0,000 = 127,748 m.n.m.(BPV)		VÝKRES
ZÁKAZKA 497	DÁTUM VII.2016	MIERKA 1:75
		A.03

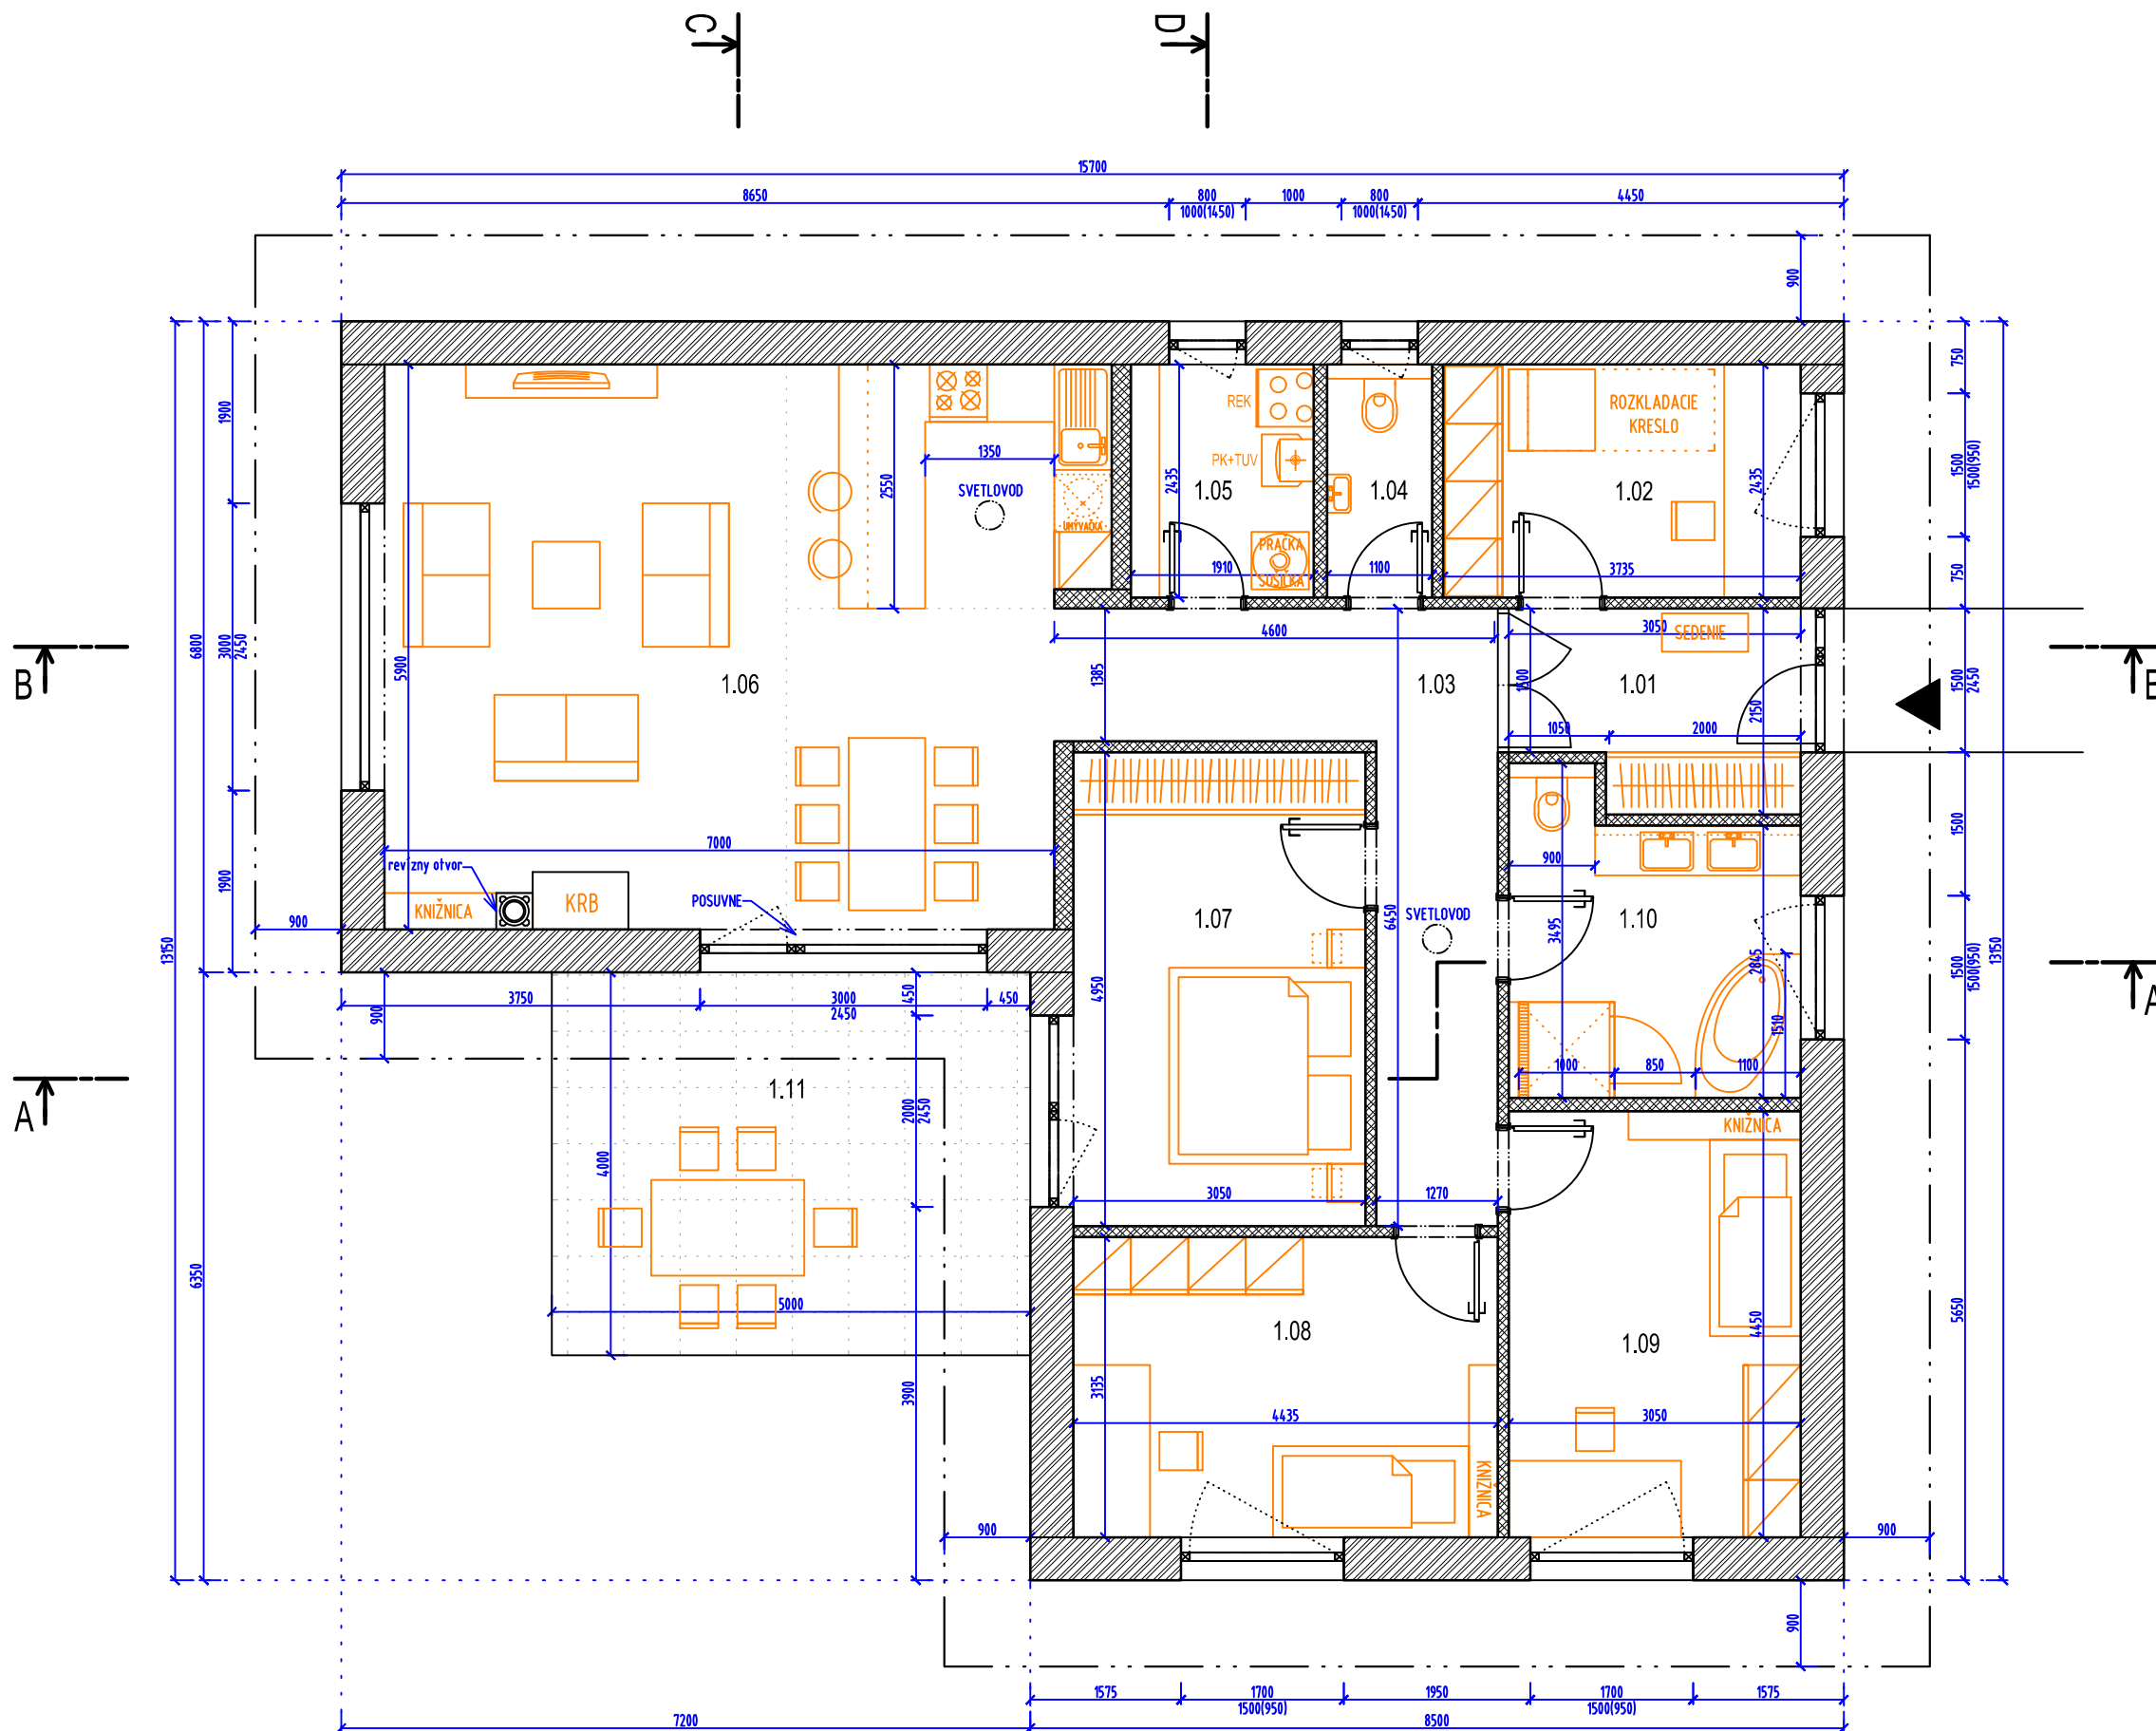

OZN	ÚČEL MIESTNOSTI	PLOCHA
1.01	ZÁDVERIE	5.90m ²
1.02	PRACOVŇA	9.09m ²
1.03	CHODBA	12.85m ²
1.04	WC	2.68m ²
1.05	TECHNICKÁ MIESTNOSŤ	4.65m ²
1.06	OBÝVACIA IZBA	24.78m ²
	KUCHYŇA	8.55m ²
	JEDÁLEŇ	9.38m ²
1.07	SPÁLŇA	15.10m ²
1.08	IZBA	13.90m ²
1.09	IZBA	13.57m ²
1.10	KÚPEĽŇA	9.26m ²
1.11	TERASA	20.00m ²
Obytná plocha spolu		94.37m ²
Úžitková plocha s terasou		149.71m ²

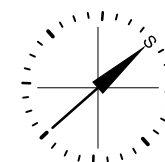

STAVEBNÝ OBJEKT - OBSAH VÝKRESU		
PÔDORYS		
±0,000 = 127,748 m.n.m.(BPV)		
ZÁKAZKA	DÁTUM	MIERKA
497	VII.2016	1:75
VÝKRES		A.04



POHĽAD JUHOVÝCHODNÝ



POHĽAD SEVEROVÝCHODNÝ




POHĽAD SEVEROZÁPADNÝ




POHĽAD JUHOZÁPADNÝ


STAVEBNÝ OBJEKT - OBSAH VÝKRESU			VÝKRES	A.05
POHĽADY				
±0,000= 127,748 m.n.m.(BPV)			ZÁKAZKA	DÁTUM
497	VII.2016	1:100		

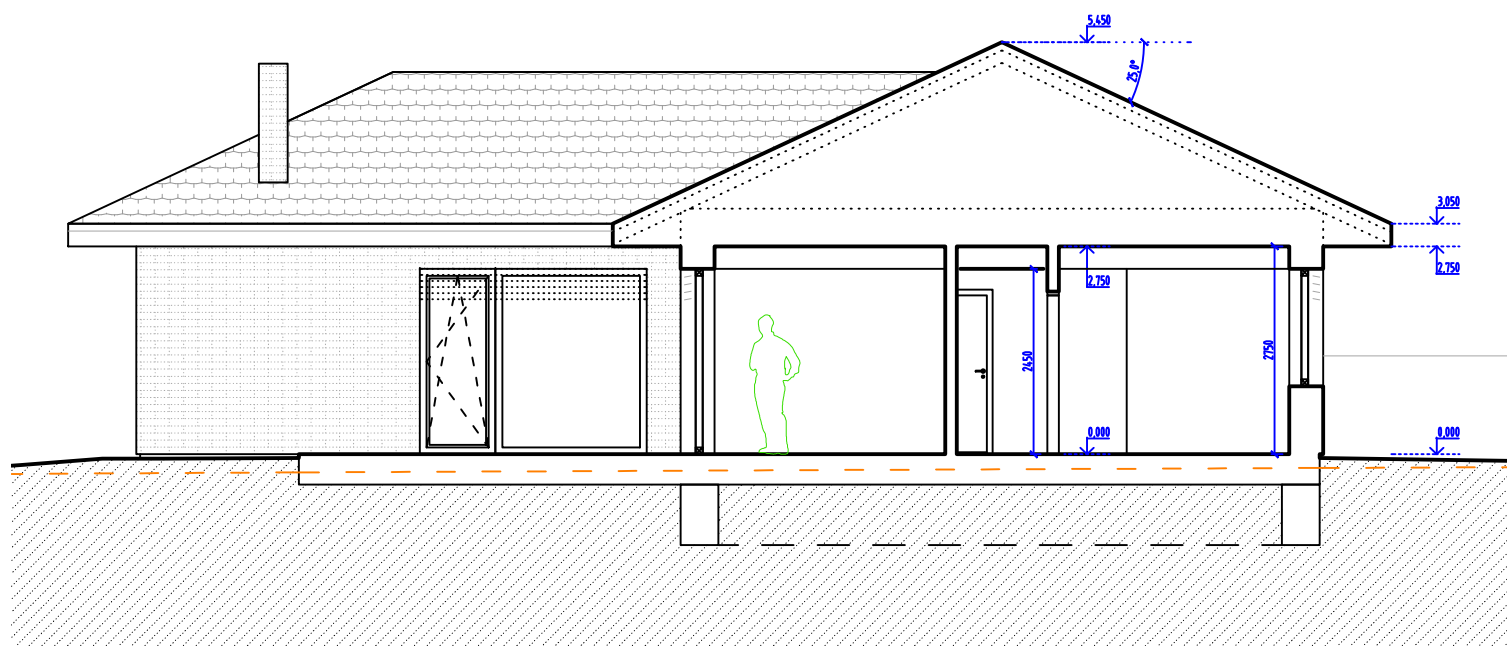


SCHEMATICKÝ REZ A-A

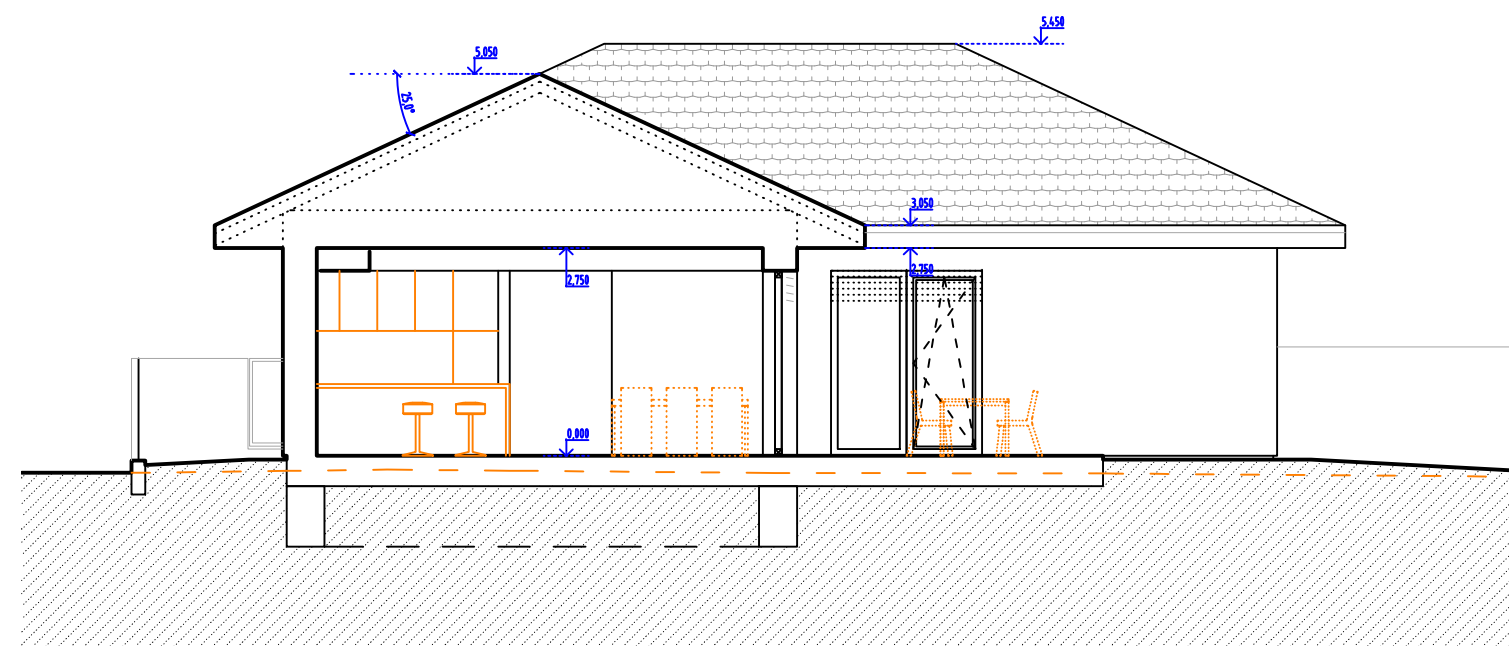

SCHEMATICKÝ REZ C-C

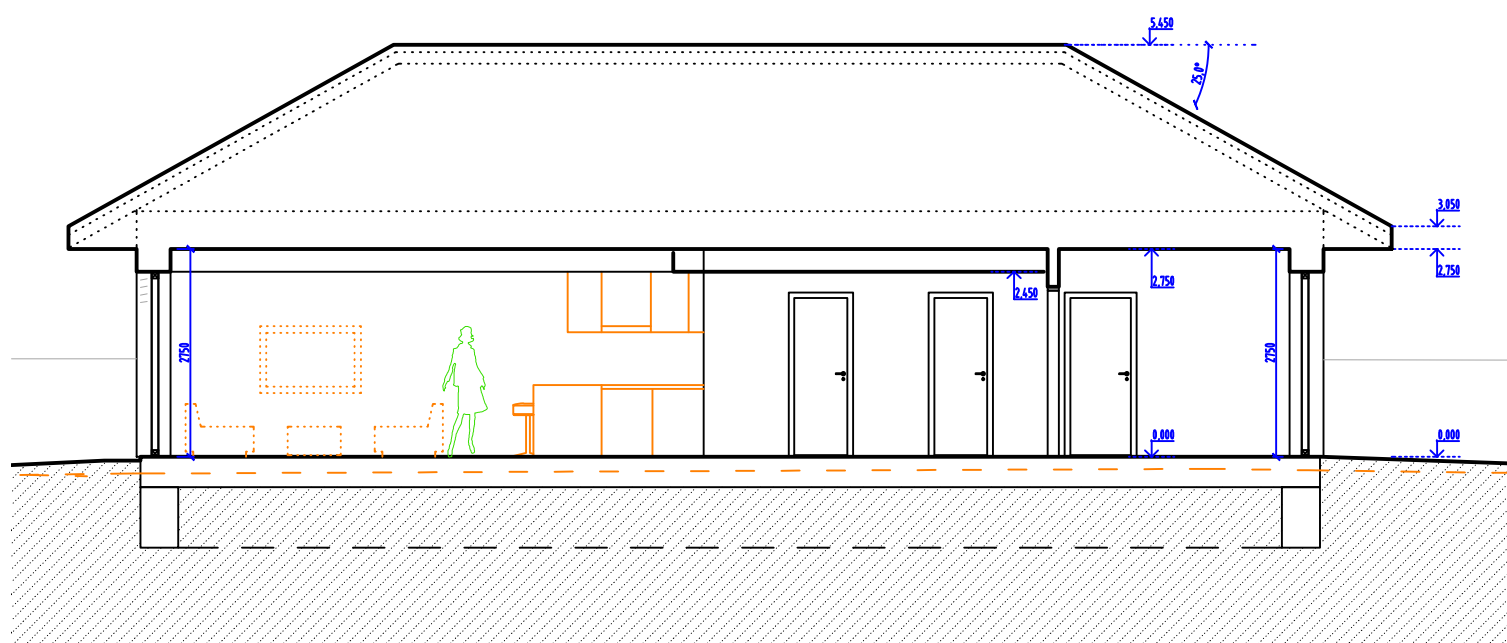

SCHEMATICKÝ REZ B-B

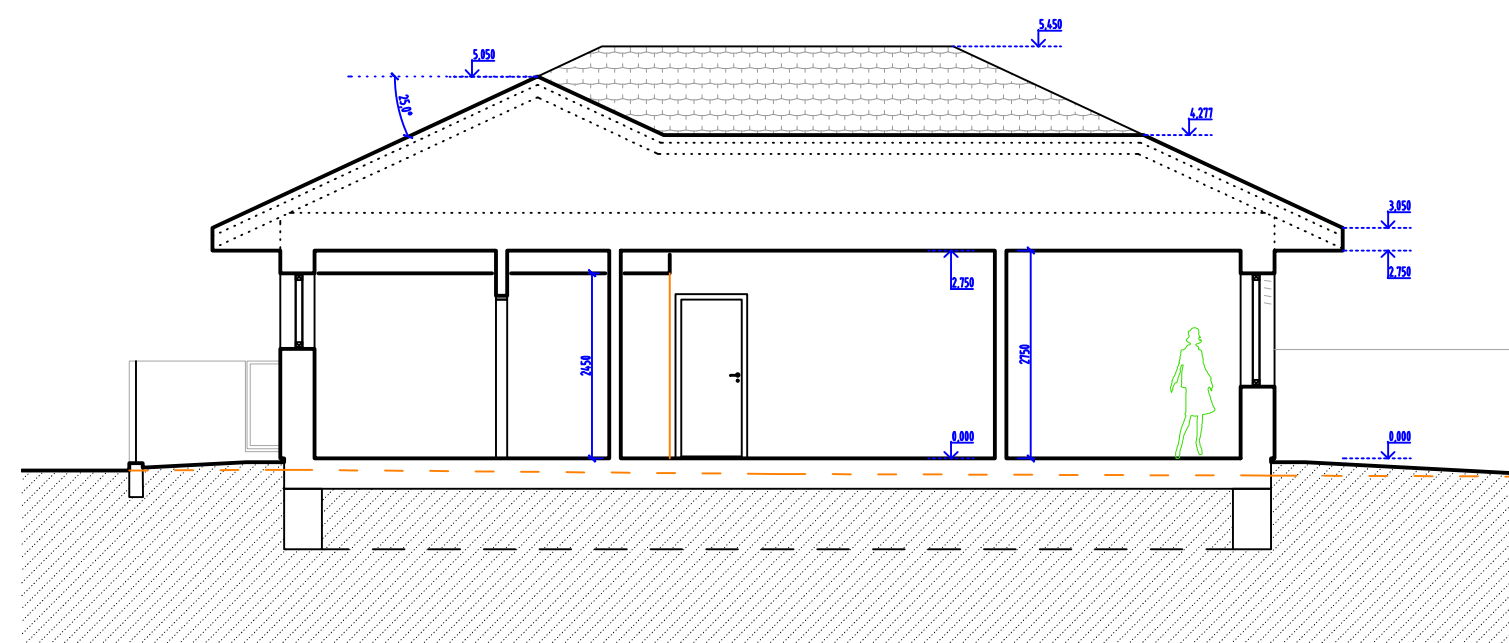

SCHEMATICKÝ REZ D-D

STAVEBNÝ OBJEKT - OBSAH VÝKRESU			VÝKRES	A.06
REZY				
±0,000= 127,748 m.n.m.(BPV)			ZÁKAZKA	DÁTUM
497	VII.2016	1:100		



STAVEBNÝ OBJEKT - OBSAH VÝKRESU			VÝKRES	A.07
VIZUALIZÁCIA 1				
±0,000= 127,748 m.n.m.(BPV)			VÝKRES	A.07
ZÁKAZKA	DÁTUM	MIERKA		
497	VII.2016			



STAVEBNÝ OBJEKT - OBSAH VÝKRESU			VÝKRES	A.07
VIZUALIZÁCIA 2				
±0,000= 127,748 m.n.m.(BPV)			VÝKRES	A.07
ZÁKAZKA	DÁTUM	MIERKA		
497	VII.2016			



STAVEBNÝ OBJEKT - OBSAH VÝKRESU			VÝKRES	A.07
VIZUALIZÁCIA 3				
±0,000= 127,748 m.n.m.(BPV)			VÝKRES	A.07
ZÁKAZKA	DÁTUM	MIERKA		
497	VII.2016			



STAVEBNÝ OBJEKT - OBSAH VÝKRESU		
VIZUALIZÁCIA 4		
±0,000= 127,748 m.n.m.(BPV)		VÝKRES
ZÁKAZKA	DÁTUM	MIERKA
497	VII.2016	

A.07



STAVEBNÝ OBJEKT - OBSAH VÝKRESU			
VIZUALIZÁCIA 5			
±0,000= 127,748 m.n.m.(BPV)			VÝKRES
ZÁKAZKA	DÁTUM	MIERKA	A.07
497	VII.2016		



STAVEBNÝ OBJEKT - OBSAH VÝKRESU			VÝKRES	A.08
SCHEMATICKÁ VIZUALIZÁCIA INTERIÉRU 1				
±0,000= 127,748 m.n.m.(BPV)				
ZÁKAZKA	DÁTUM	MIERKA		
497	VII.2016			



STAVEBNÝ OBJEKT - OBSAH VÝKRESU			VÝKRES	A.08
SCHEMATICKÁ VIZUALIZÁCIA INTERIÉRU 2				
±0,000= 127,748 m.n.m.(BPV)				
ZÁKAZKA	DÁTUM	MIERKA		
497	VII.2016			



STAVEBNÝ OBJEKT - OBSAH VÝKRESU			VÝKRES	A.08
SCHEMATICKÁ VIZUALIZÁCIA INTERIÉRU 3				
±0,000= 127,748 m.n.m.(BPV)				
ZÁKAZKA	DÁTUM	MIERKA		
497	VII.2016			

INVESTOR PROJEKTU

Omicron Development s.r.o.
Ing. Miloš Masarik, CEO

milos.masarik@gmail.com
+421 905 571 063

Alžbetin Dvor 1339, Miloslavov 900 42
spoločnosť s ručením obmedzeným
zapísaná v Obchodnom registri Okresného súdu Bratislava
oddiel Sro, vložka číslo 98300/B

IČO: 47724234
DIČ: 2024070158
IČ DPH: SK2024070158
Tatrabanka IBAN: SK16 1100 0000 0029 2491

AUTOR ARCHITEKTONICKEJ ŠTÚDIE

Zdravý dom s.r.o.
Ing.arch. Jana Štefanková
Ing.arch. František Lehocký, autorizovaný architekt

<http://www.zdravydom.sk>
jana.stefankova@zdravydom.sk
frantisek.lehocky@zdravydom.sk

Šoltésovej 1995, 911 01 Trenčín
spoločnosť s ručením obmedzeným
zapísaná v Obchodnom registri Okresného súdu Trenčín
oddiel Sro, vložka číslo 26951/R

IČO: 46848215
DIČ: 2023607740
IČ DPH: SK2023607740