


PÔDORYS 2 NP


| LEGENDA MIESTNOSTÍ 1NP |                         |         |
|------------------------|-------------------------|---------|
| OZN                    | ÚČEL MIESTNOSTI         | PLOCHA  |
| 1.01                   | PREDSIEŇ                | 8.57m²  |
| 1.02                   | HOSŤOVSKÁ IZBA          | 9.31m²  |
| 1.03                   | SKLAD                   | 4.95m²  |
| 1.04                   | SCHODISKO               | 1.45m²  |
| 1.05                   | KÚPEĽŇA                 | 6.23m²  |
| 1.06                   | TECHNICKÁ MIESTNOSŤ     | 4.30m²  |
| 1.07                   | KUCHYŇA                 | 10.14m² |
| 1.08                   | JEDÁLEŇ + OBÝVACIA IZBA | 27.83m² |
| 1.09                   | SPÁLŇA                  | 13.26m² |

| LEGENDA MIESTNOSTÍ 2NP |                 |         |
|------------------------|-----------------|---------|
| OZN                    | ÚČEL MIESTNOSTI | PLOCHA  |
| 2.01                   | SCHODISKO       | 6.70m²  |
| 2.02                   | CHODBA          | 4.06m²  |
| 2.03                   | IZBA 1          | 11.04m² |
| 2.04                   | IZBA 2          | 11.19m² |
| 2.05                   | KÚPEĽŇA + WC    | 4.46m²  |

|                              |                 |
|------------------------------|-----------------|
| 1.N.P. úžitková plocha spolu | 86.23m²         |
| 2.N.P. úžitková plocha spolu | 37.45m²         |
| <b>ÚŽITKOVÁ PLOCHA SPOLU</b> | <b>123.68m²</b> |

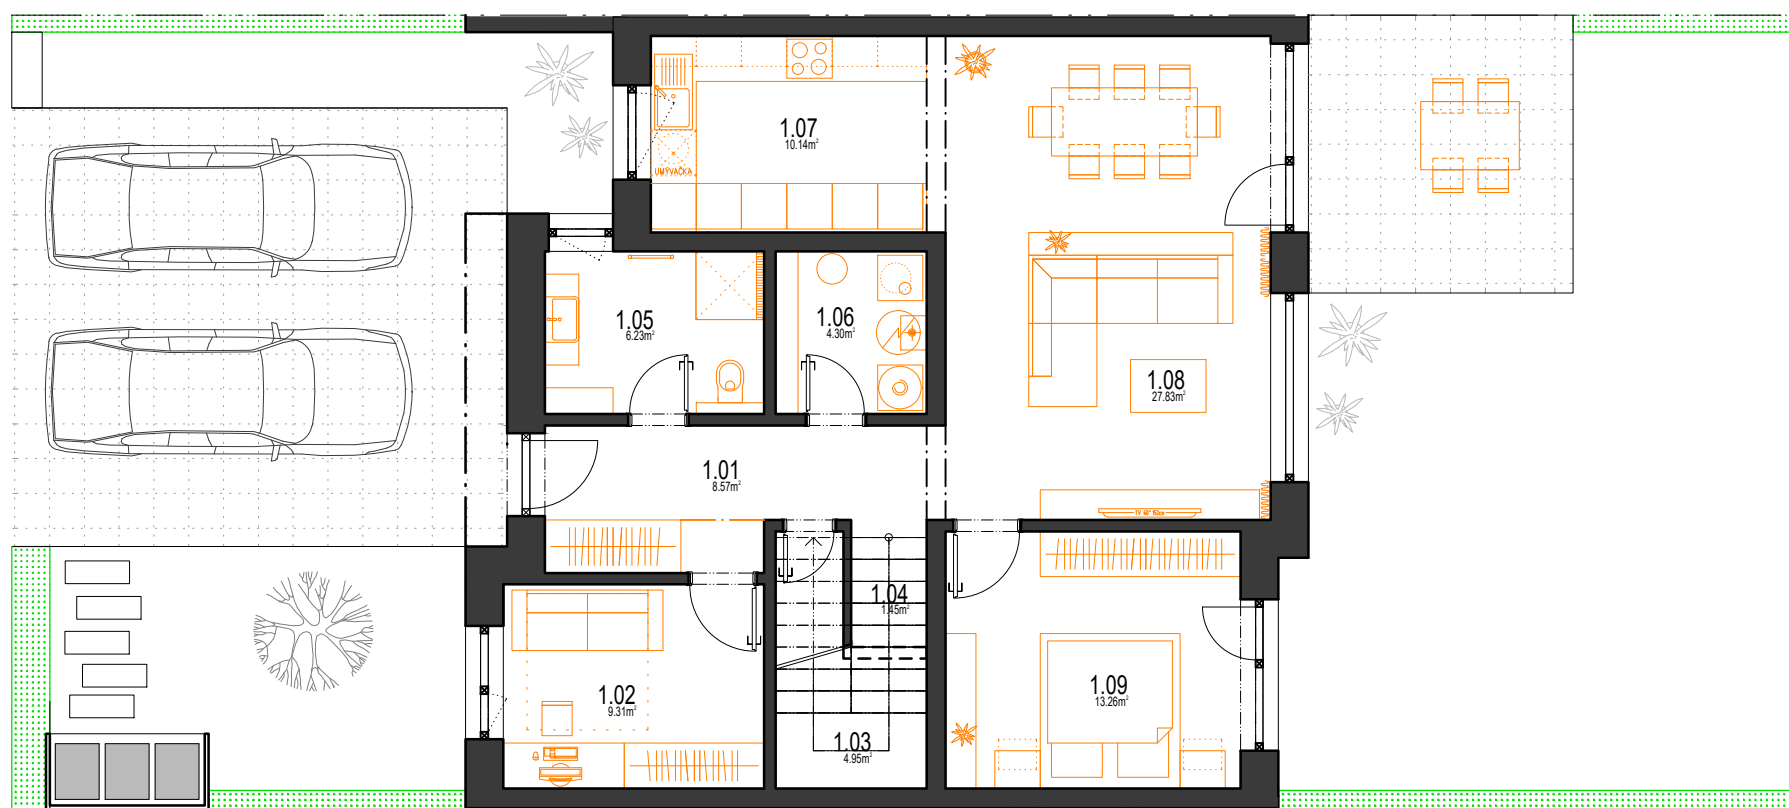

PÔDORYS 1 NP

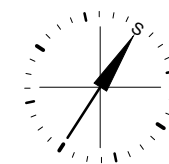

| STAVEBNÝ OBJEKT - OBSAH VÝKRESU   |                  |                 |
|-----------------------------------|------------------|-----------------|
| <b>PÔDORYSY FÉNIX 1, 2</b>        |                  |                 |
| ±0,000= chodník+0,150 m.n.m.(BPV) |                  | VÝKRES          |
| ZÁKAZKA<br>616                    | DÁTUM<br>02/2020 | MIERKA<br>1:100 |
|                                   |                  | <b>A.05</b>     |