




 INTERIOR - ARCHITECTURE - DESIGN		NÁZOV STAVBY	
		RODINNÝ DOM FÉNIX	
architektonická štúdia			
STAVEBNÍK WIZARDUS s.r.o., TWIN CITY C, Mlynské Nivy 16, 821 09 Bratislava			
MIESTO STAVBY (PARCELNÉ ČÍSLA, KATASTRÁLNE ÚZEMIE, OBEC, OKRES) 3457/477, 479,481, 483; Šamorín, Šamorín, Dunajská Streda			
AUTORI ARCHITEKTONICKÉHO NÁVRHU ING. ARCH. JÚLIA BEZÁKOVÁ		ZÁKAZKA 616	DÁTUM 02/2020
Zdravý dom s.r.o., Šoltésovej 1995, 911 01 Trenčín www.inardex.sk			

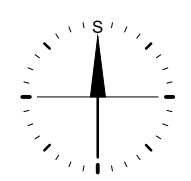

STAVEBNÝ OBJEKT - OBSAH VÝKRESU			VÝKRES	A.02
SITUÁCIA - ŠIRŠIE VZŤAHY				
±0,000= chodník+0,150 m.n.m.(BPV)				
ZÁKAZKA	DÁTUM	MIERKA		
616	02/2020	1:400		



LEGENDA PLÔCH	PLOCHA
---------------	--------

FÉNIX 1

Plocha pozemku	483.00m ²
Zastavaná plocha domu	111,06m ²
Spevnená plocha terasy	12.86m ²
Ostatné spevnené plochy	35.57m ²
Plocha zelene	323.51m ²

FÉNIX 2

Plocha pozemku	362.25m ²
Zastavaná plocha domu	111,06m ²
Spevnená plocha terasy	12.86m ²
Ostatné spevnené plochy	35.57m ²
Plocha zelene	202.76m ²


FÉNIX 3


Plocha pozemku	343.87m ²
Zastavaná plocha domu	111,06m ²
Spevnená plocha terasy	12.86m ²
Ostatné spevnené plochy	35.57m ²
Plocha zelene	184.38m ²

FÉNIX 4


Plocha pozemku	479.49m ²
Zastavaná plocha domu	111,06m ²
Spevnená plocha terasy	12.86m ²
Ostatné spevnené plochy	31.49m ²
Plocha zelene	324.08m ²

STAVEBNÝ OBJEKT - OBSAH VÝKRESU			VÝKRES	A.03
ZÁKAZKA	DÁTUM	MIERKA		
616	02/2020	1:250		

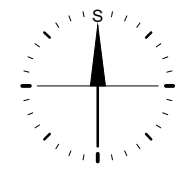

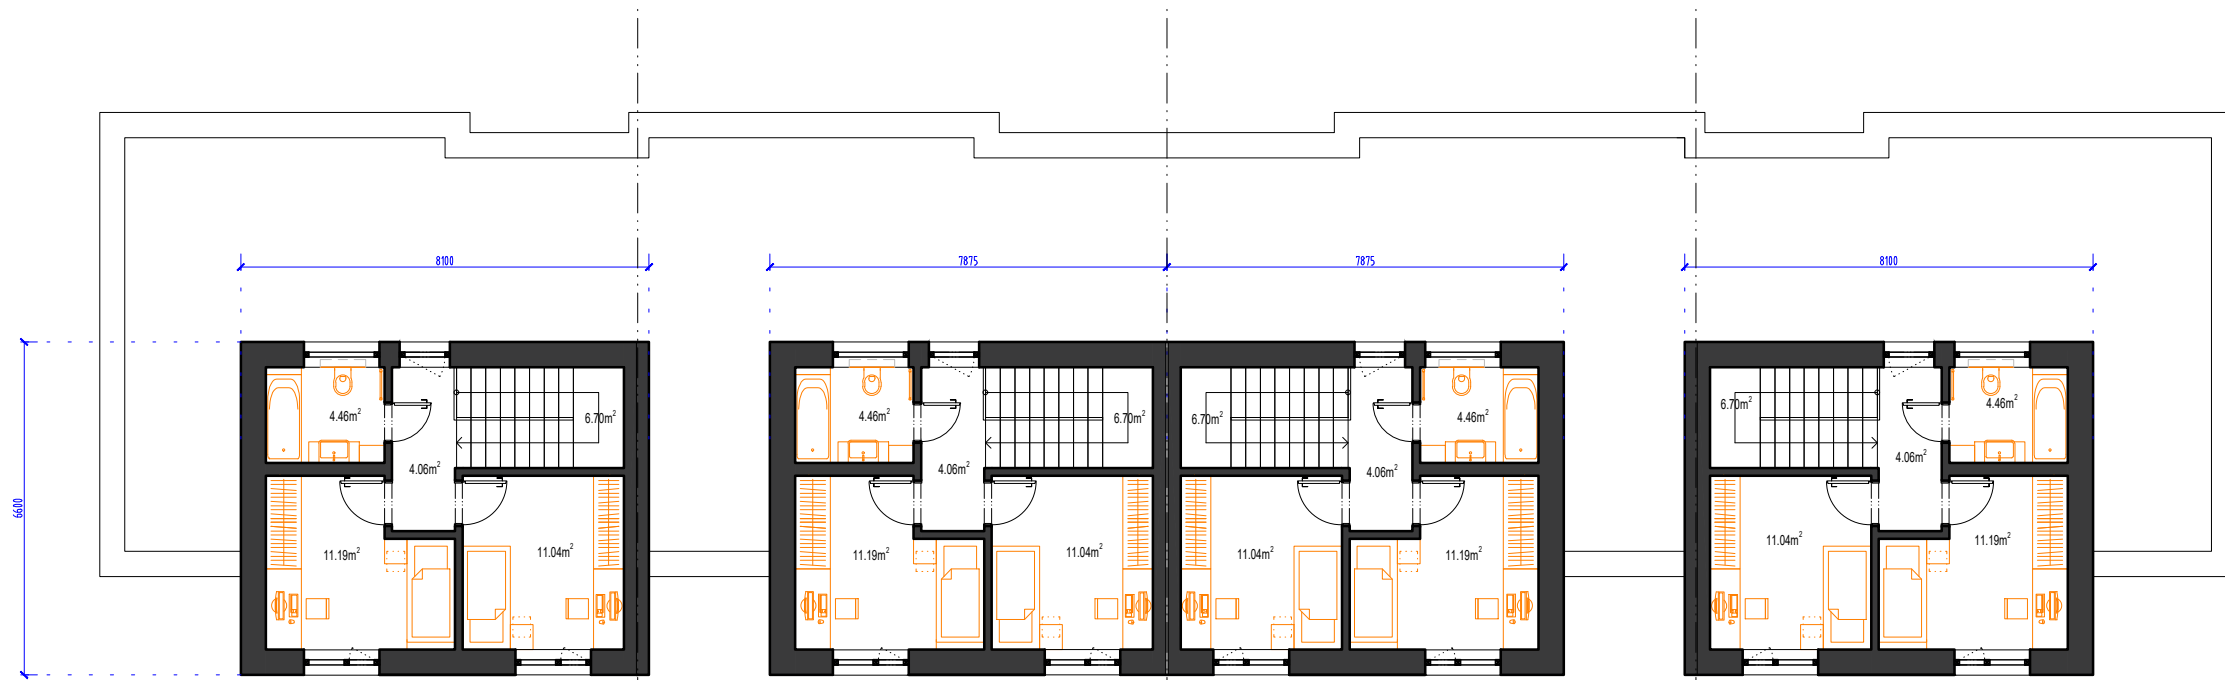


PÔDORYS 2 NP

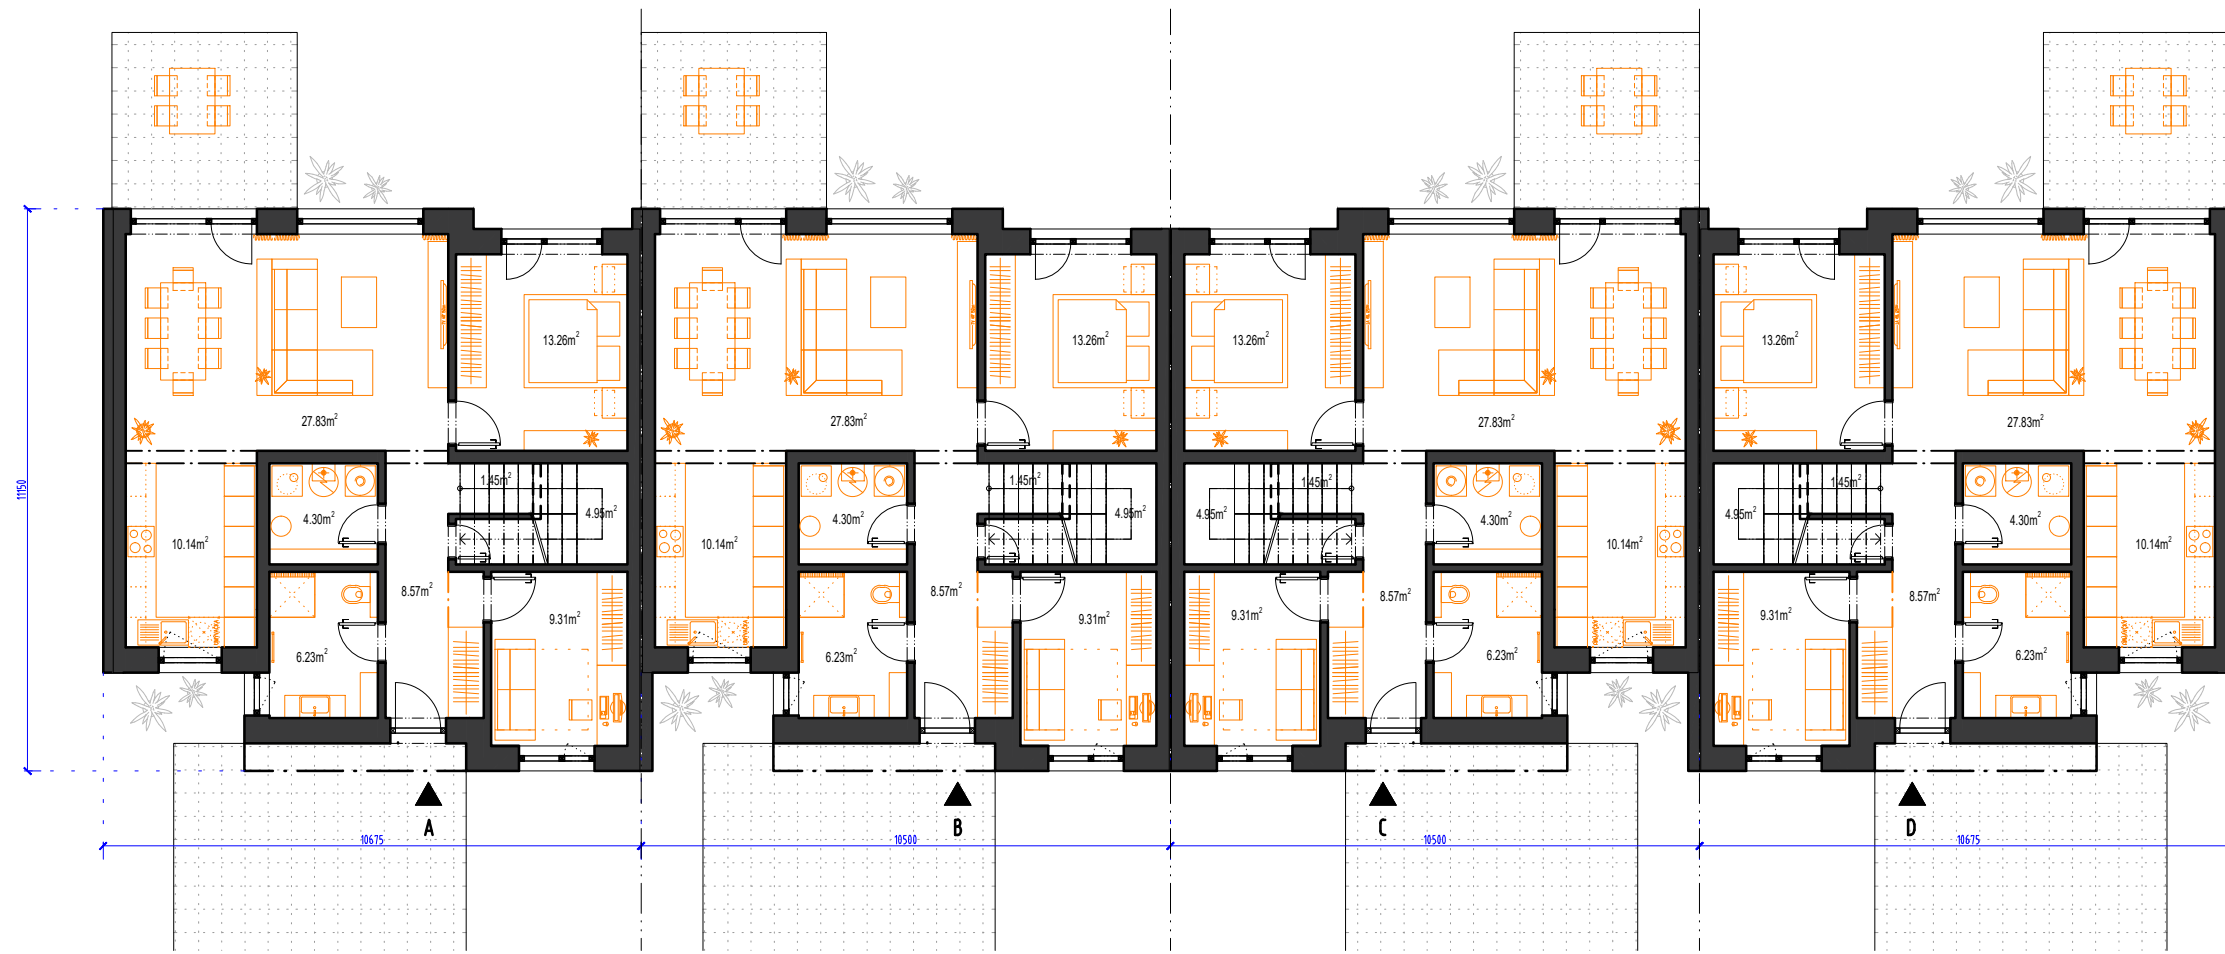

PÔDORYS 1 NP



STAVEBNÝ OBJEKT - OBSAH VÝKRESU			VÝKRES	A.04
PÔDORYSY				
±0,000= chodník+0,150 m.n.m.(BPV)				
ZÁKAZKA	DÁTUM	MIERKA		
616	02/2020	1:150		

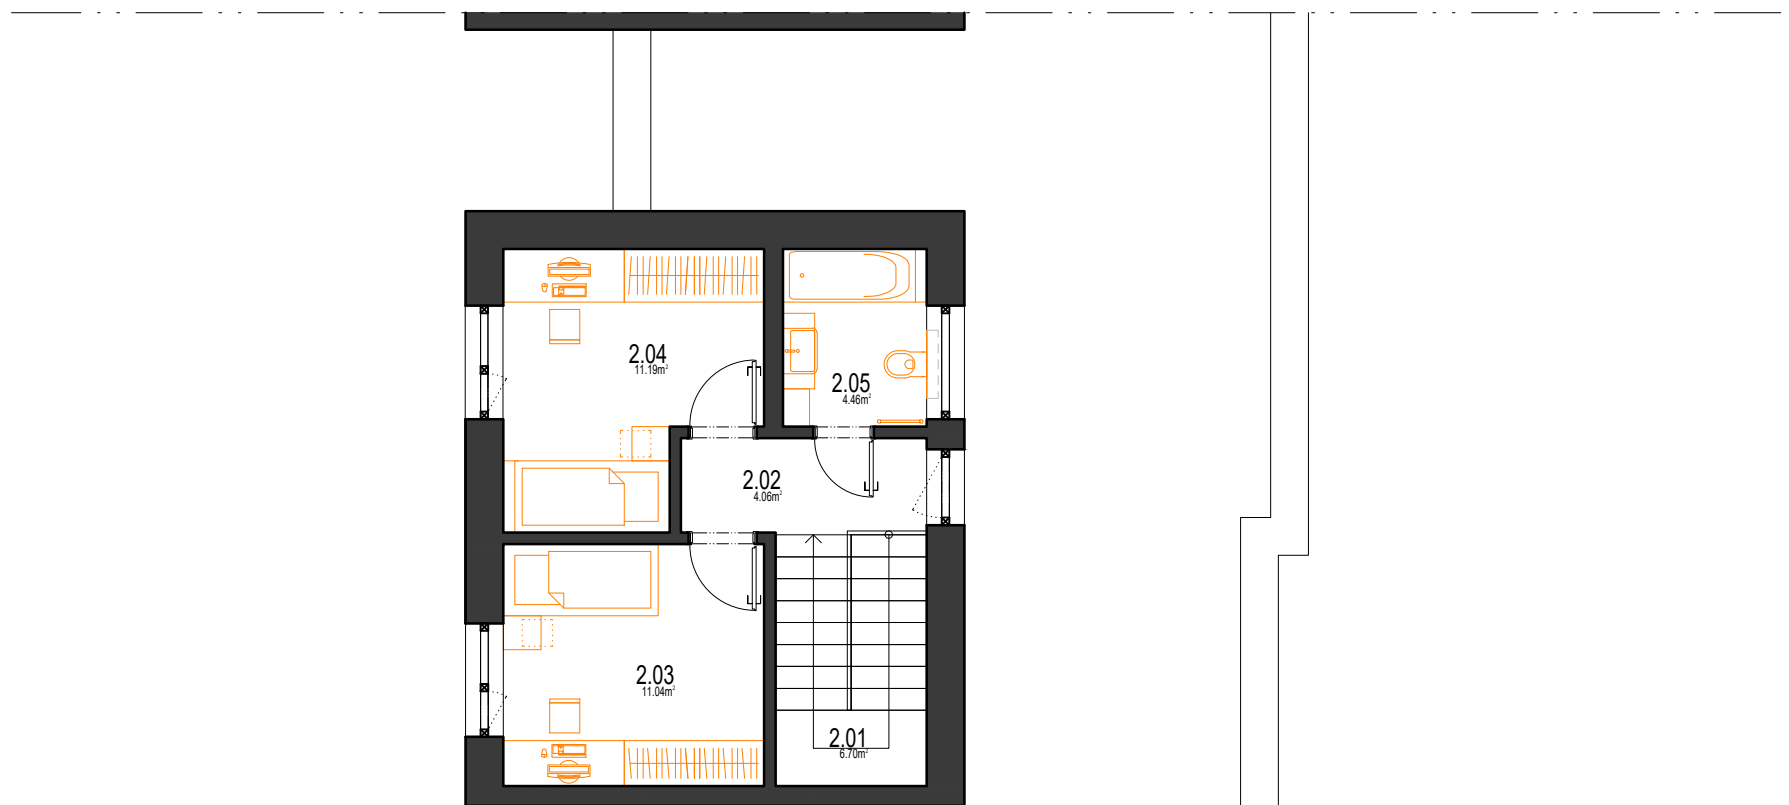


PÔDORYS 2 NP


LEGENDA MIESTNOSTÍ 1NP		
OZN	ÚČEL MIESTNOSTI	PLOCHA
1.01	PREDSIENĽ	8.57m ²
1.02	HOSŤOVSKÁ IZBA	9.31m ²
1.03	SKLAD	4.95m ²
1.04	SCHODISKO	1.45m ²
1.05	KÚPEĽŇA	6.23m ²
1.06	TECHNICKÁ MIESTNOSŤ	4.30m ²
1.07	KUCHYŇA	10.14m ²
1.08	JEDÁLEŇ + OBÝVACIA IZBA	27.83m ²
1.09	SPÁĽŇA	13.26m ²

LEGENDA MIESTNOSTÍ 2NP		
OZN	ÚČEL MIESTNOSTI	PLOCHA
2.01	SCHODISKO	6.70m ²
2.02	CHODBA	4.06m ²
2.03	IZBA 1	11.04m ²
2.04	IZBA 2	11.19m ²
2.05	KÚPEĽŇA + WC	4.46m ²


1.N.P. úžitková plocha spolu	86.23m ²
2.N.P. úžitková plocha spolu	37.45m ²
ÚŽITKOVÁ PLOCHA SPOLU	123.68m²

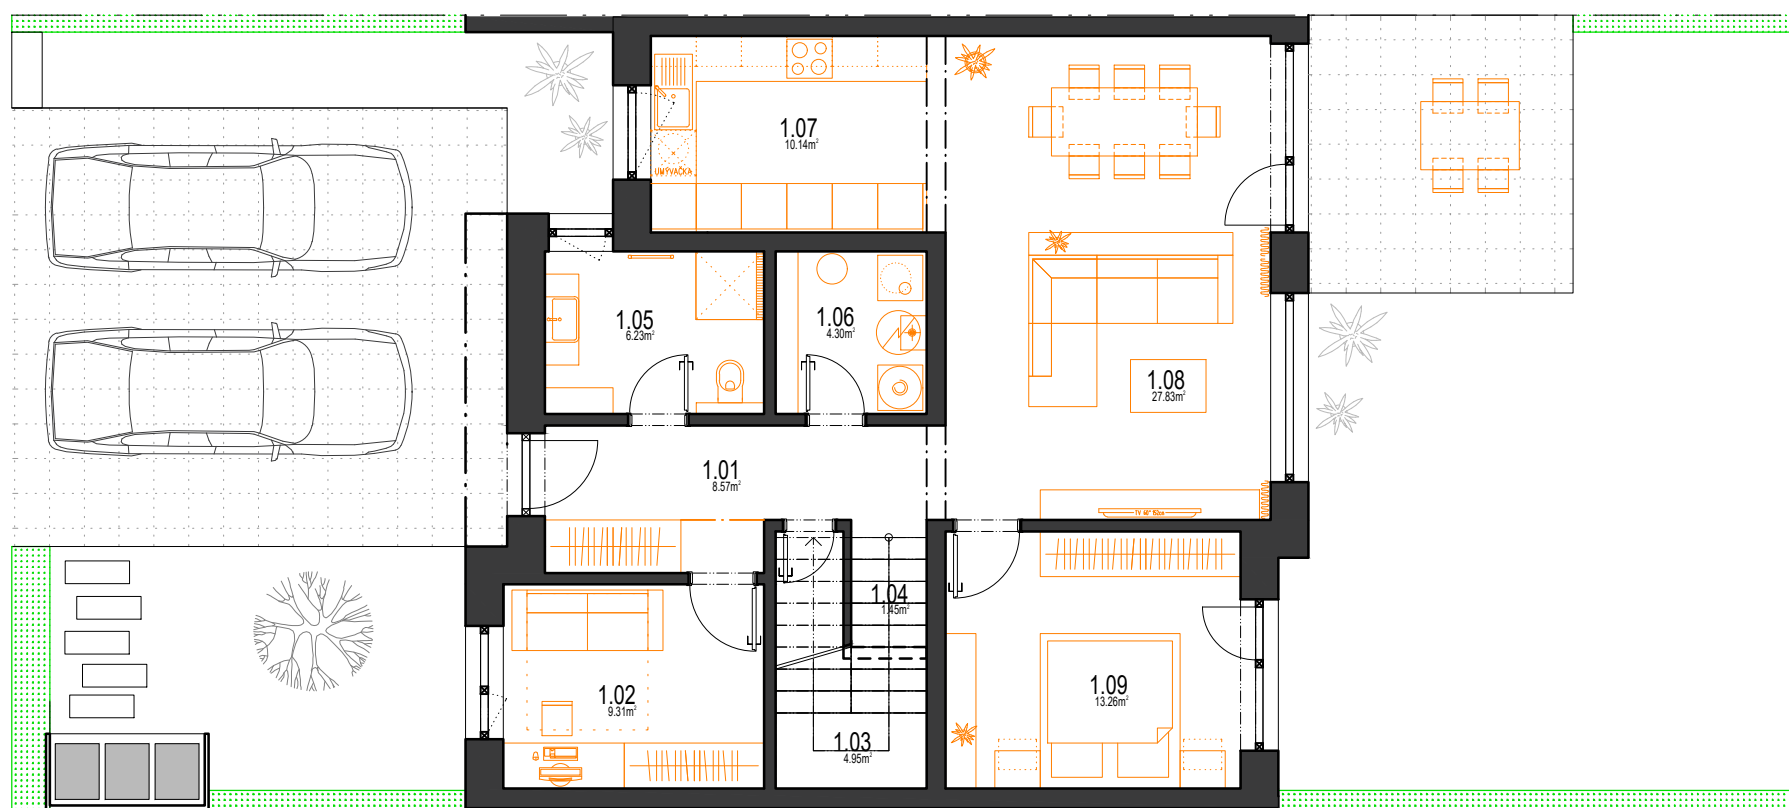

PÔDORYS 1 NP

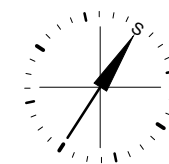

STAVEBNÝ OBJEKT - OBSAH VÝKRESU		
PÔDORYSY FÉNIX 1, 2		
±0,000= chodník+0,150 m.n.m.(BPV)		VÝKRES
ZÁKAZKA 616	DÁTUM 02/2020	MIERKA 1:100
		A.05

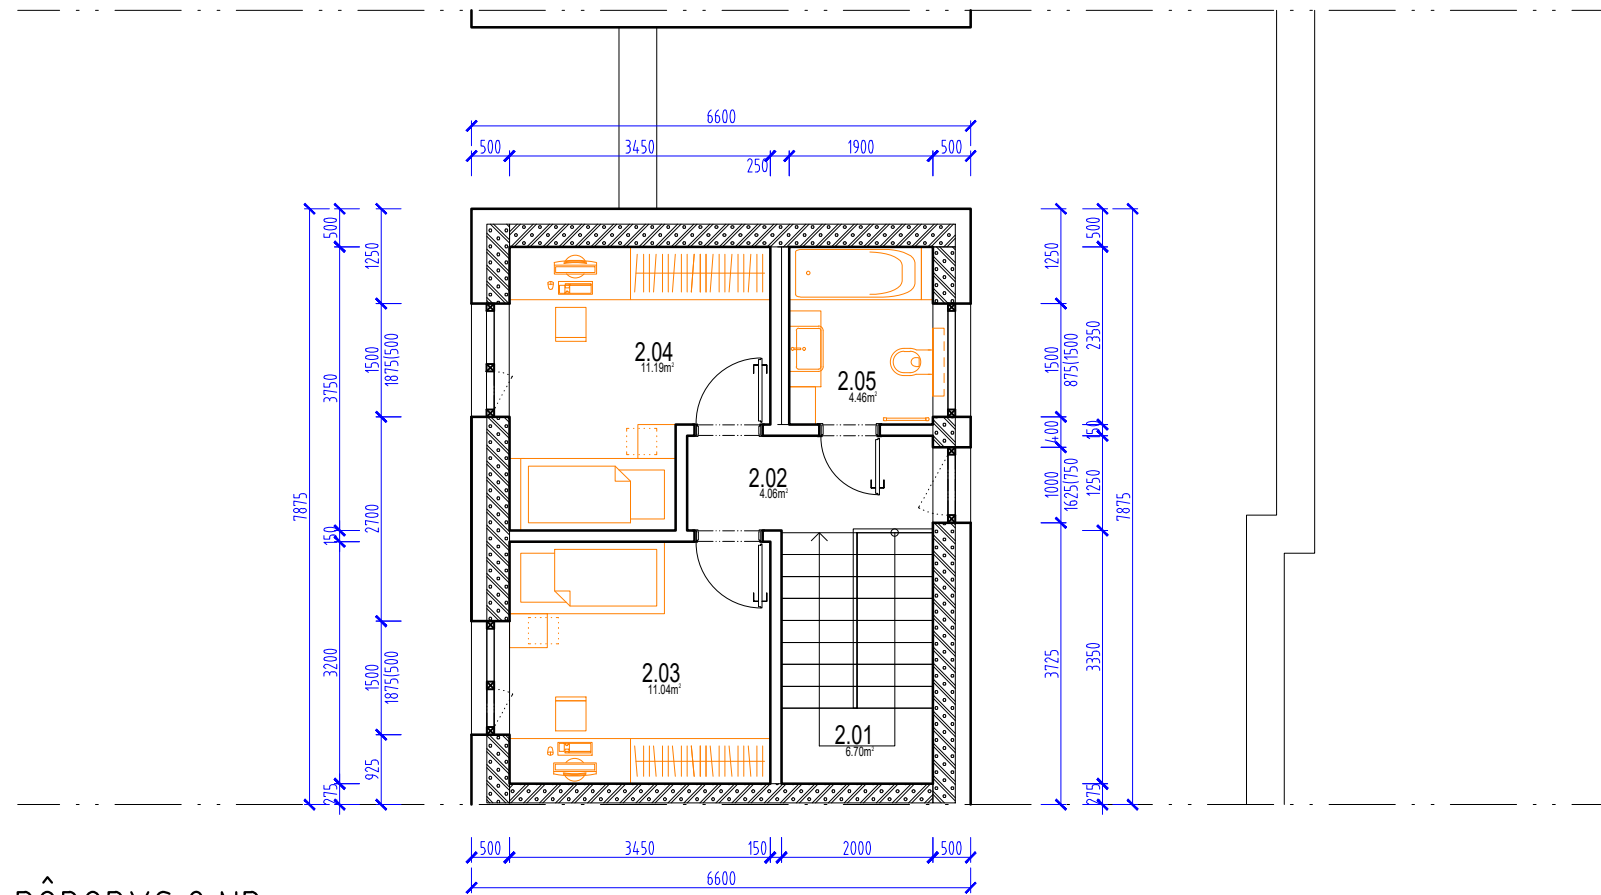

PÔDORYS 2 NP


LEGENDA MIESTNOSTÍ 1NP

OZN	ÚČEL MIESTNOSTI	PLOCHA
1.01	PREDSIENĽ	8.57m²
1.02	HOSŤOVSKÁ IZBA	9.31m²
1.03	SKLAD	4.95m²
1.04	SCHODISKO	1.45m²
1.05	KÚPEĽŇA	6.23m²
1.06	TECHNICKÁ MIESTNOSŤ	4.30m²
1.07	KUCHYŇA	10.14m²
1.08	JEDÁĽEŇ + OBÝVACIA IZBA	27.83m²
1.09	SPÁĽŇA	13.26m²

LEGENDA MIESTNOSTÍ 2NP

OZN	ÚČEL MIESTNOSTI	PLOCHA
2.01	SCHODISKO	6.70m²
2.02	CHODBA	4.06m²
2.03	IZBA 1	11.04m²
2.04	IZBA 2	11.19m²
2.05	KÚPEĽŇA + WC	4.46m²


1.N.P. úžitková plocha spolu	86.23m²
2.N.P. úžitková plocha spolu	37.45m²
ÚŽITKOVÁ PLOCHA SPOLU	123.68m²

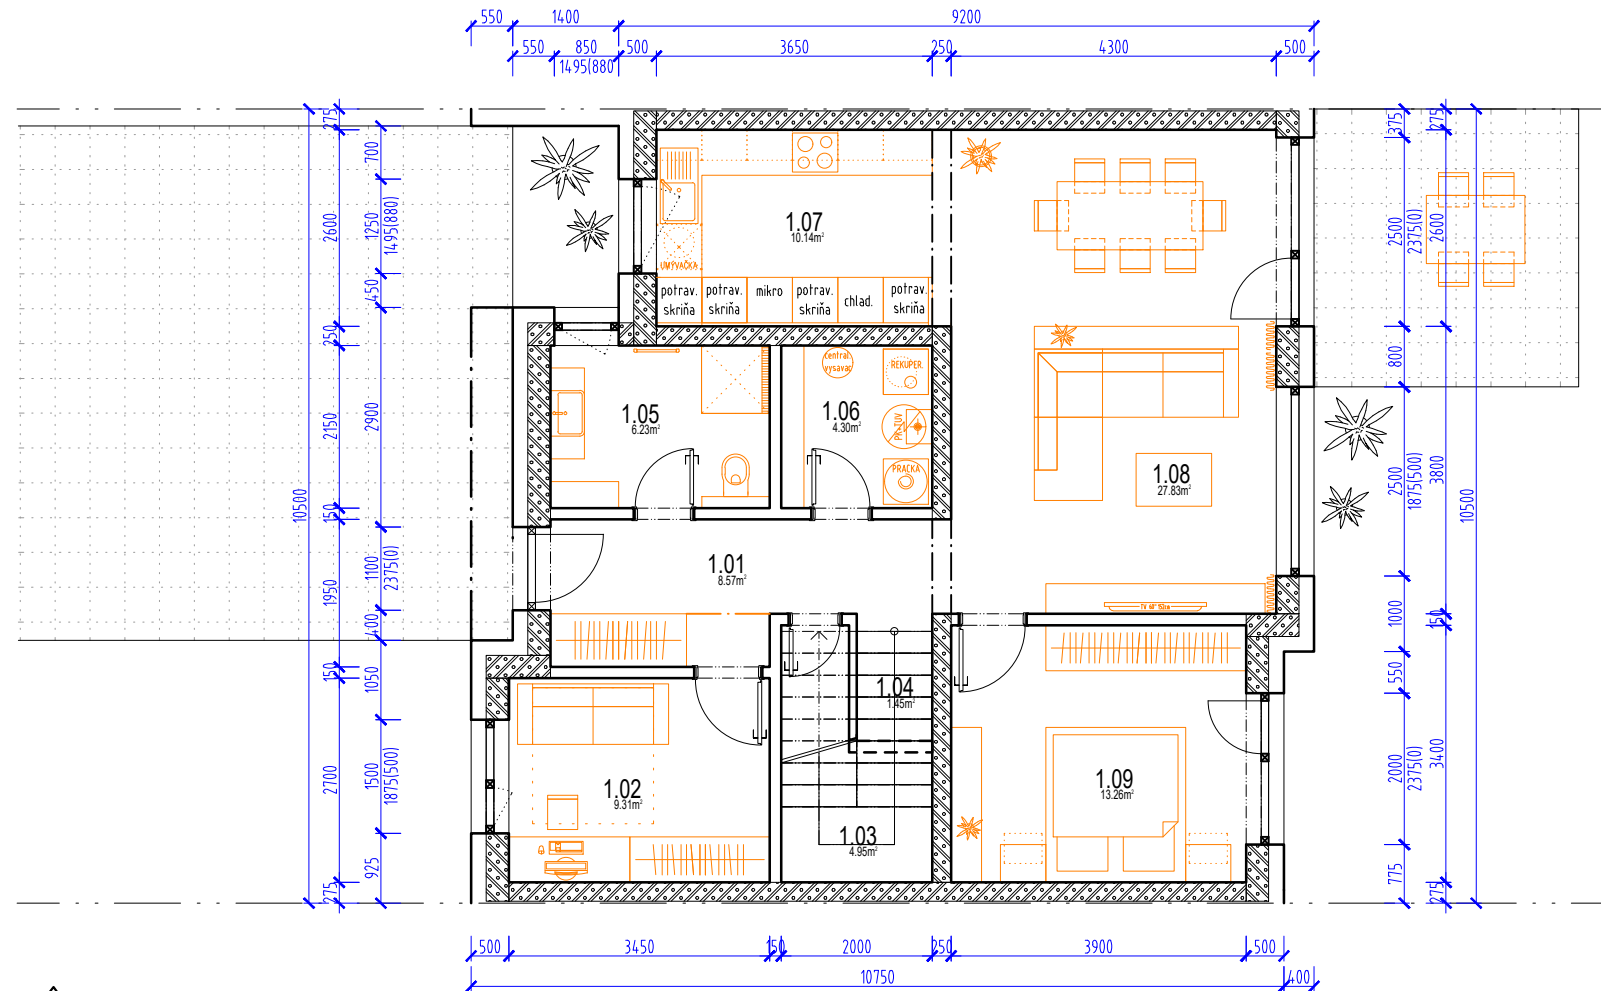

PÔDORYS 1 NP



STAVEBNÝ OBJEKT - OBSAH VÝKRESU		
PÔDORYSY FÉNIX 1, 2		
±0,000= chodník+0,150 m.n.m.(BPV) VÝKRES		
ZÁKAZKA 616	DÁTUM 02/2020	MIERKA 1:100
		A.06

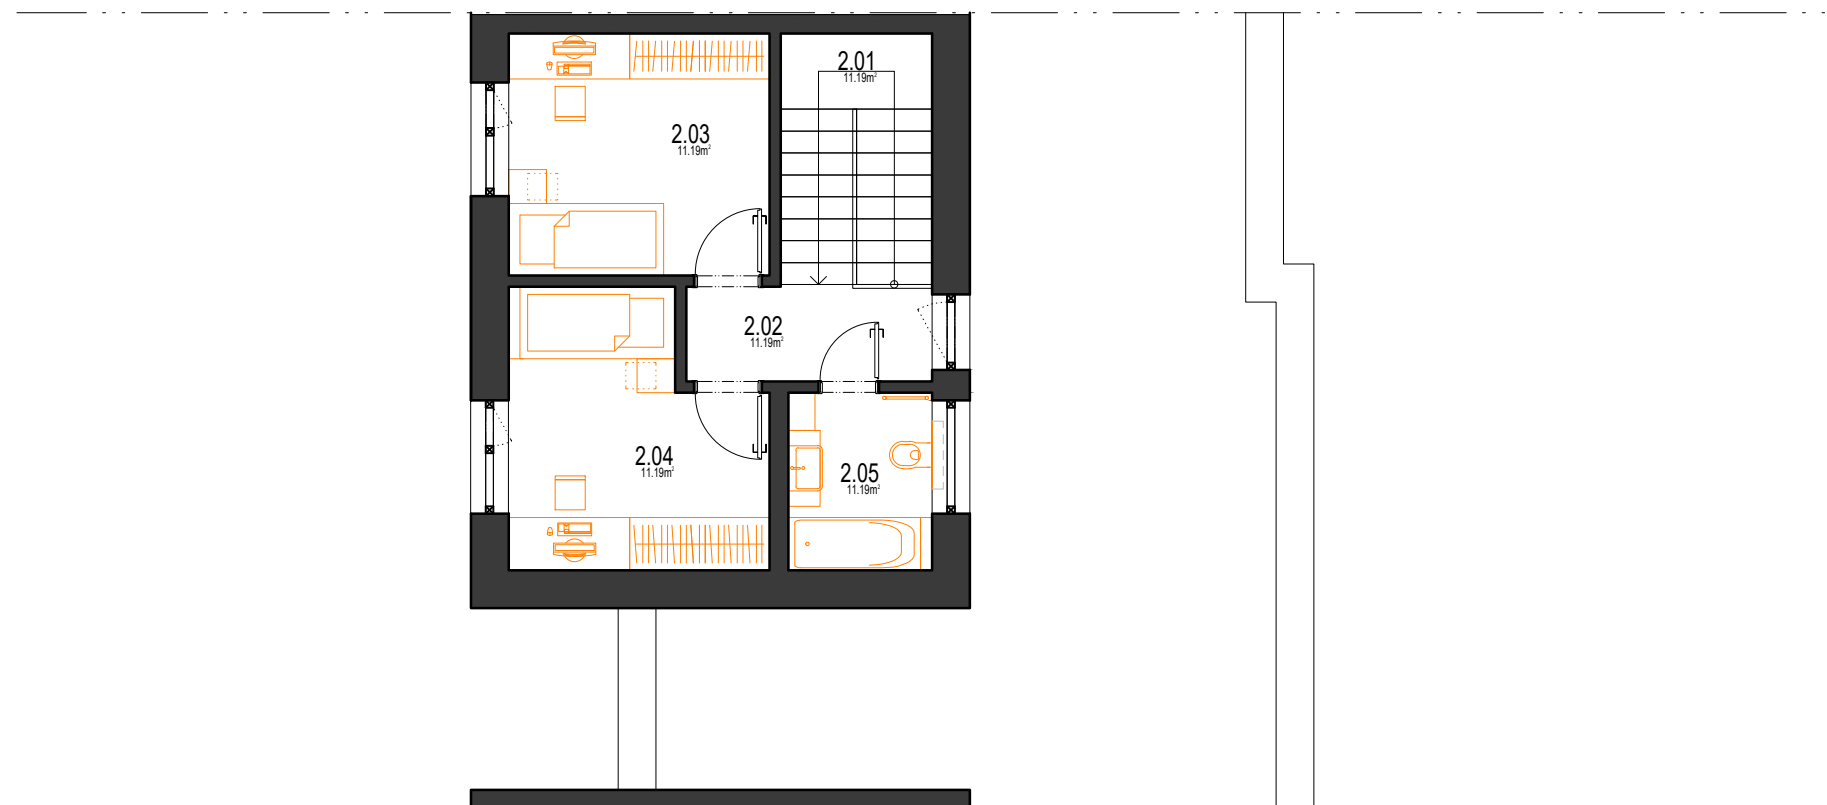


PÔDORYS 2 NP

LEGENDA MIESTNOSTÍ 1NP		
OZN	ÚČEL MIESTNOSTI	PLOCHA
1.01	PREDSIEŇ	8.57m ²
1.02	HOSŤOVSKÁ IZBA	9.31m ²
1.03	SKLAD	4.95m ²
1.04	SCHODISKO	1.45m ²
1.05	KÚPEĽŇA	6.23m ²
1.06	TECHNICKÁ MIESTNOSŤ	4.30m ²
1.07	KUCHYŇA	10.14m ²
1.08	JEDÁLEŇ + OBÝVACIA IZBA	27.83m ²
1.09	SPÁĽŇA	13.26m ²

LEGENDA MIESTNOSTÍ 2NP		
OZN	ÚČEL MIESTNOSTI	PLOCHA
2.01	SCHODISKO	6.70m ²
2.02	CHODBA	4.06m ²
2.03	IZBA 1	11.04m ²
2.04	IZBA 2	11.19m ²
2.05	KÚPEĽŇA + WC	4.46m ²


1.N.P. úžitková plocha spolu	86.23m ²
2.N.P. úžitková plocha spolu	37.45m ²
ÚŽITKOVÁ PLOCHA SPOLU	123.68m²

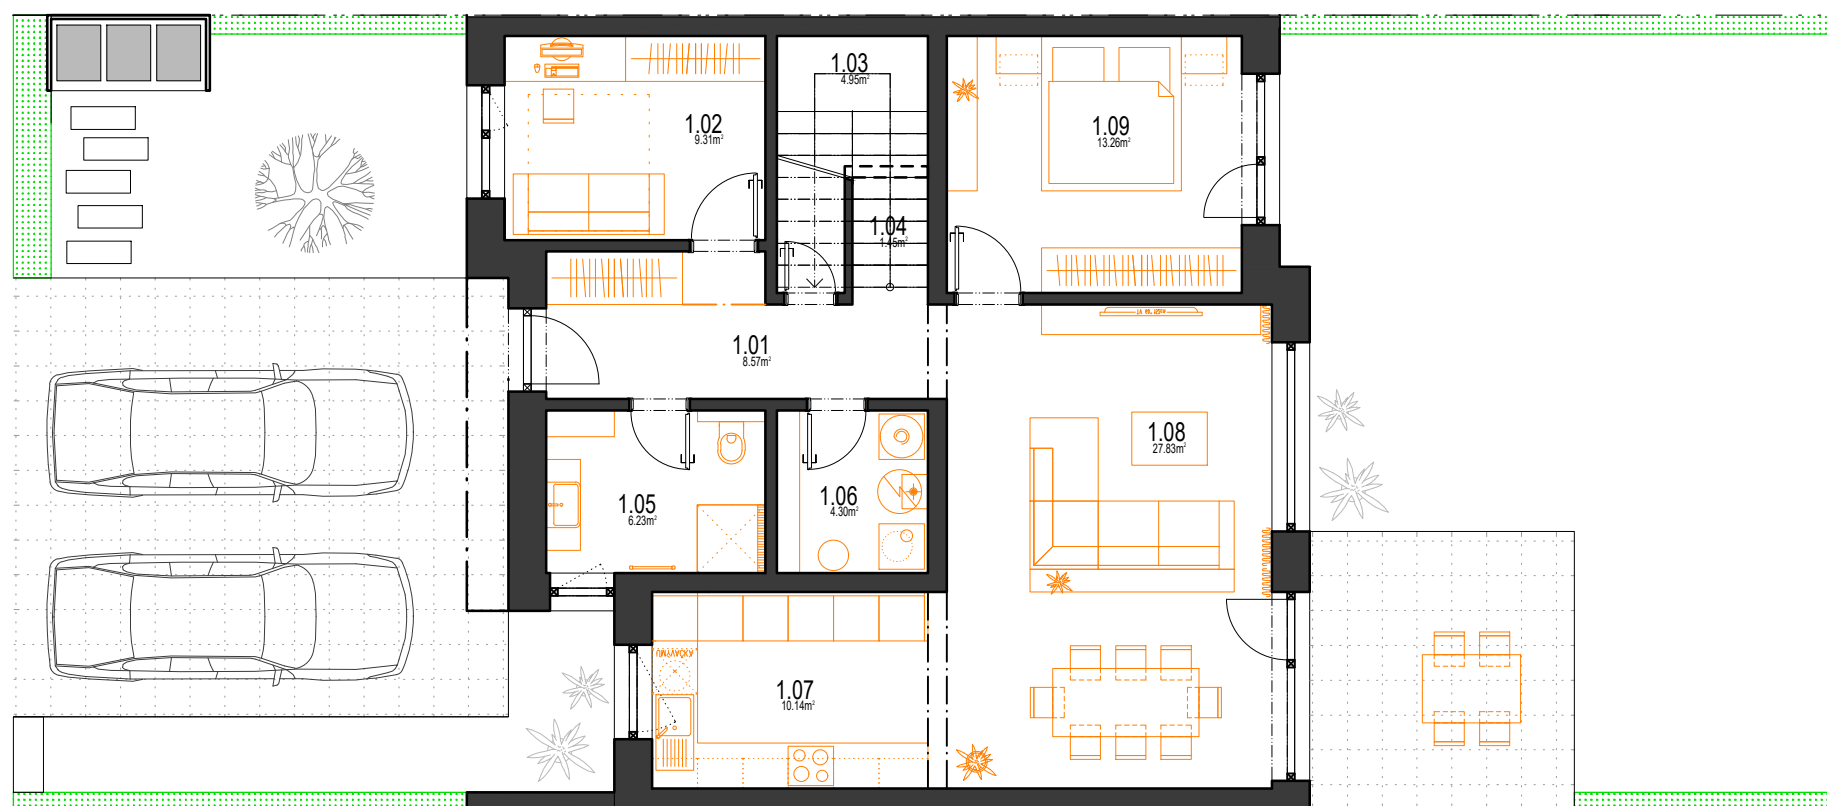

PÔDORYS 1 NP



STAVEBNÝ OBJEKT - OBSAH VÝKRESU		
PÔDORYSY FÉNIX 3, 4		
±0,000= chodník+0,150 m.n.m.(BPV) VÝKRES		
ZÁKAZKA 616	DÁTUM 02/2020	MIERKA 1:100
		A.07

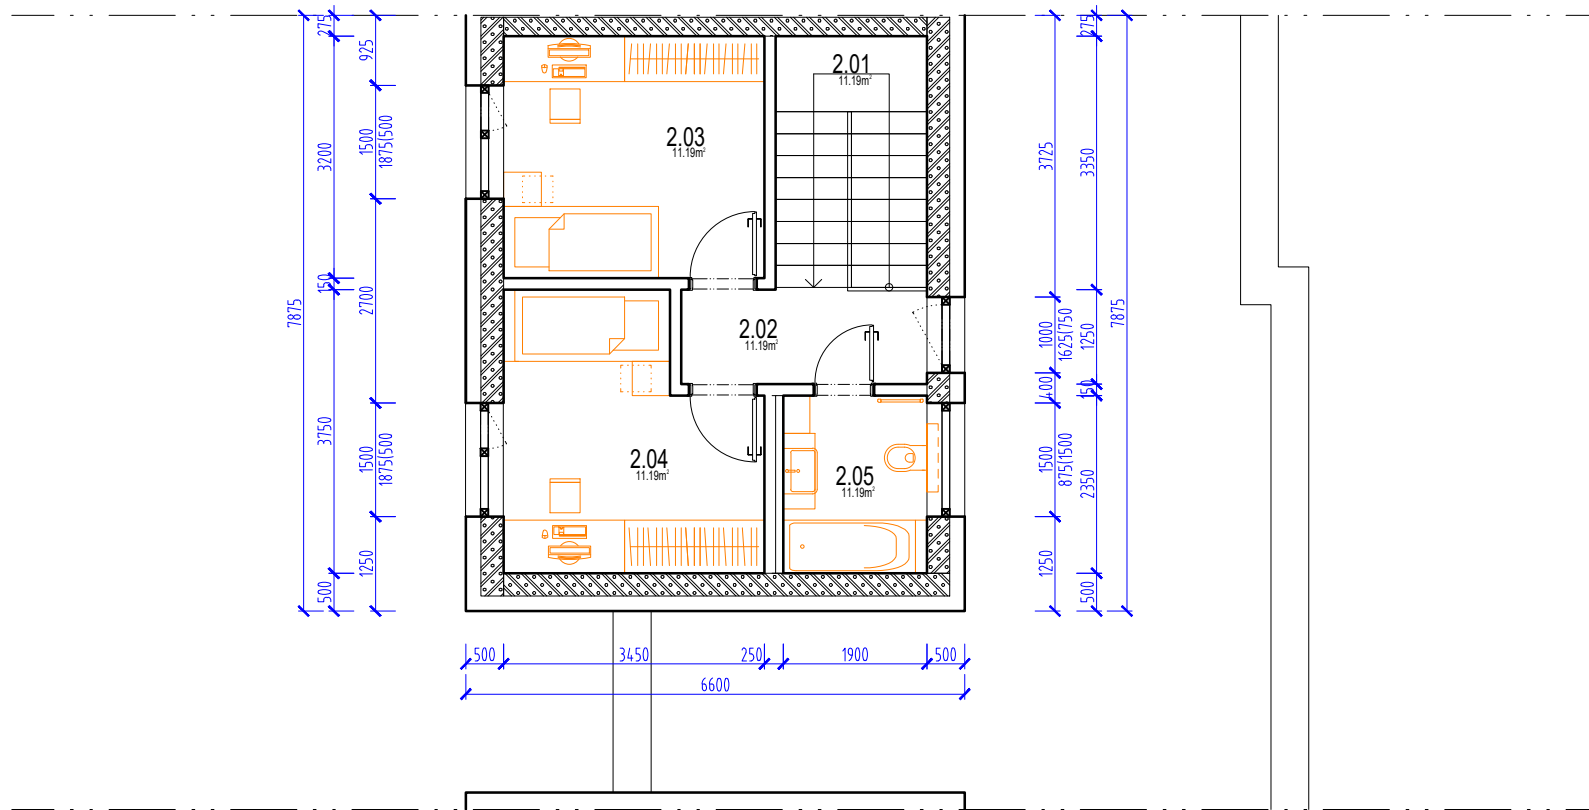


PÔDORYS 2 NP


LEGENDA MIESTNOSTÍ 1NP		
OZN	ÚČEL MIESTNOSTI	PLOCHA
1.01	PREDSIEŇ	8.57m²
1.02	HOSŤOVSKÁ IZBA	9.31m²
1.03	SKLAD	4.95m²
1.04	SCHODISKO	1.45m²
1.05	KÚPEĽŇA	6.23m²
1.06	TECHNICKÁ MIESTNOSŤ	4.30m²
1.07	KUCHYŇA	10.14m²
1.08	JEDÁĽEŇ + OBÝVACIA IZBA	27.83m²
1.09	SPÁĽŇA	13.26m²

LEGENDA MIESTNOSTÍ 2NP		
OZN	ÚČEL MIESTNOSTI	PLOCHA
2.01	SCHODISKO	6.70m²
2.02	CHODBA	4.06m²
2.03	IZBA 1	11.04m²
2.04	IZBA 2	11.19m²
2.05	KÚPEĽŇA + WC	4.46m²

1.N.P. úžitková plocha spolu	86.23m²
2.N.P. úžitková plocha spolu	37.45m²
ÚŽITKOVÁ PLOCHA SPOLU	123.68m²

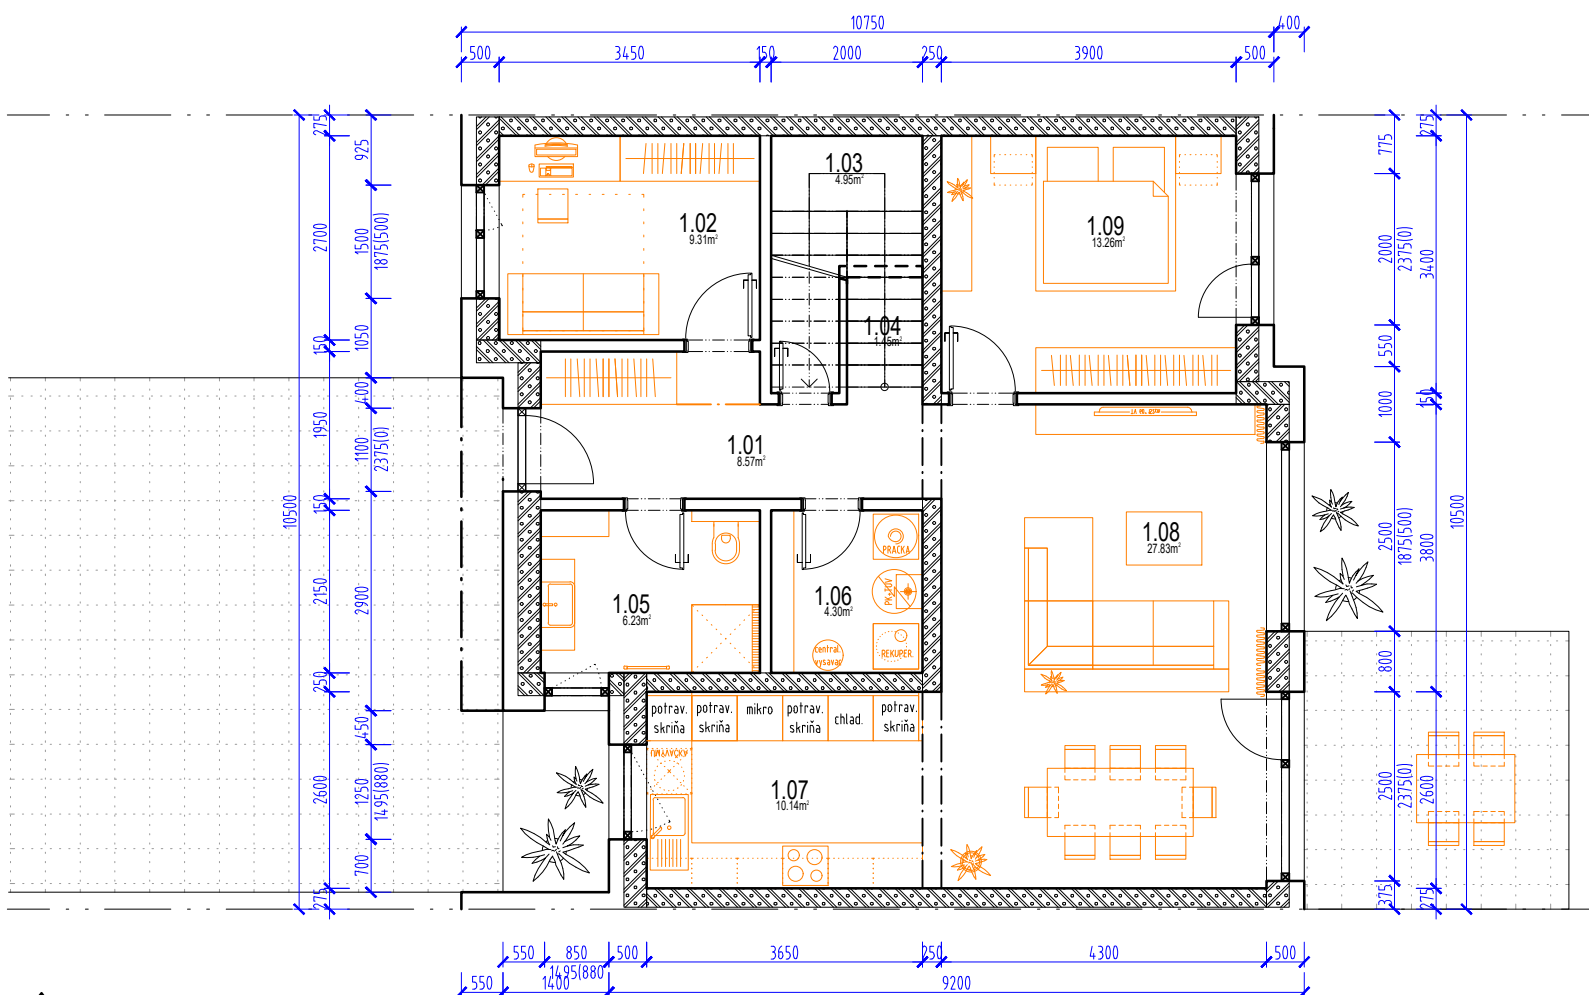

PÔDORYS 1 NP

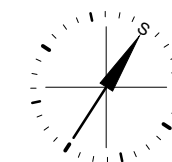

STAVEBNÝ OBJEKT - OBSAH VÝKRESU			VÝKRES	A.08
PÔDORYSY FÉNIX 3, 4				
±0,000= chodník+0,150 m.n.m.(BPV)				
ZÁKAZKA	DÁTUM	MIERKA		
616	02/2020	1:100		




POHLAD JUHOZÁPADNÝ




POHLAD SEVEROVÝCHODNÝ

STAVEBNÝ OBJEKT - OBSAH VÝKRESU			VÝKRES	A.09
POHLADY				
±0,000= chodník+0,150 m.n.m.(BPV)				
ZÁKAZKA	DÁTUM	MIERKA		
616	02/2020	1:120		

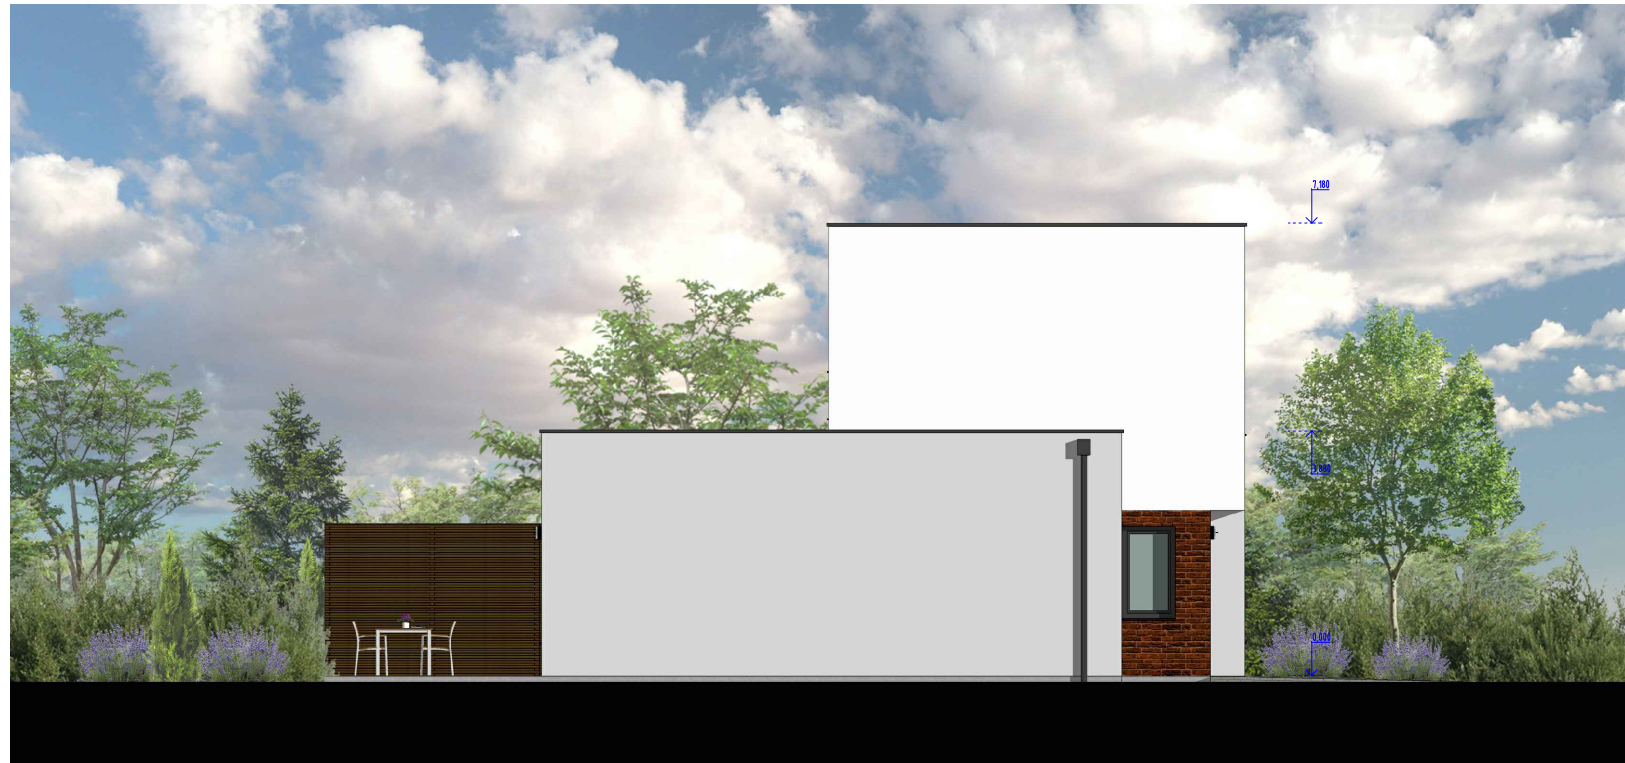

POHLAD SEVEROZÁPADNÝ

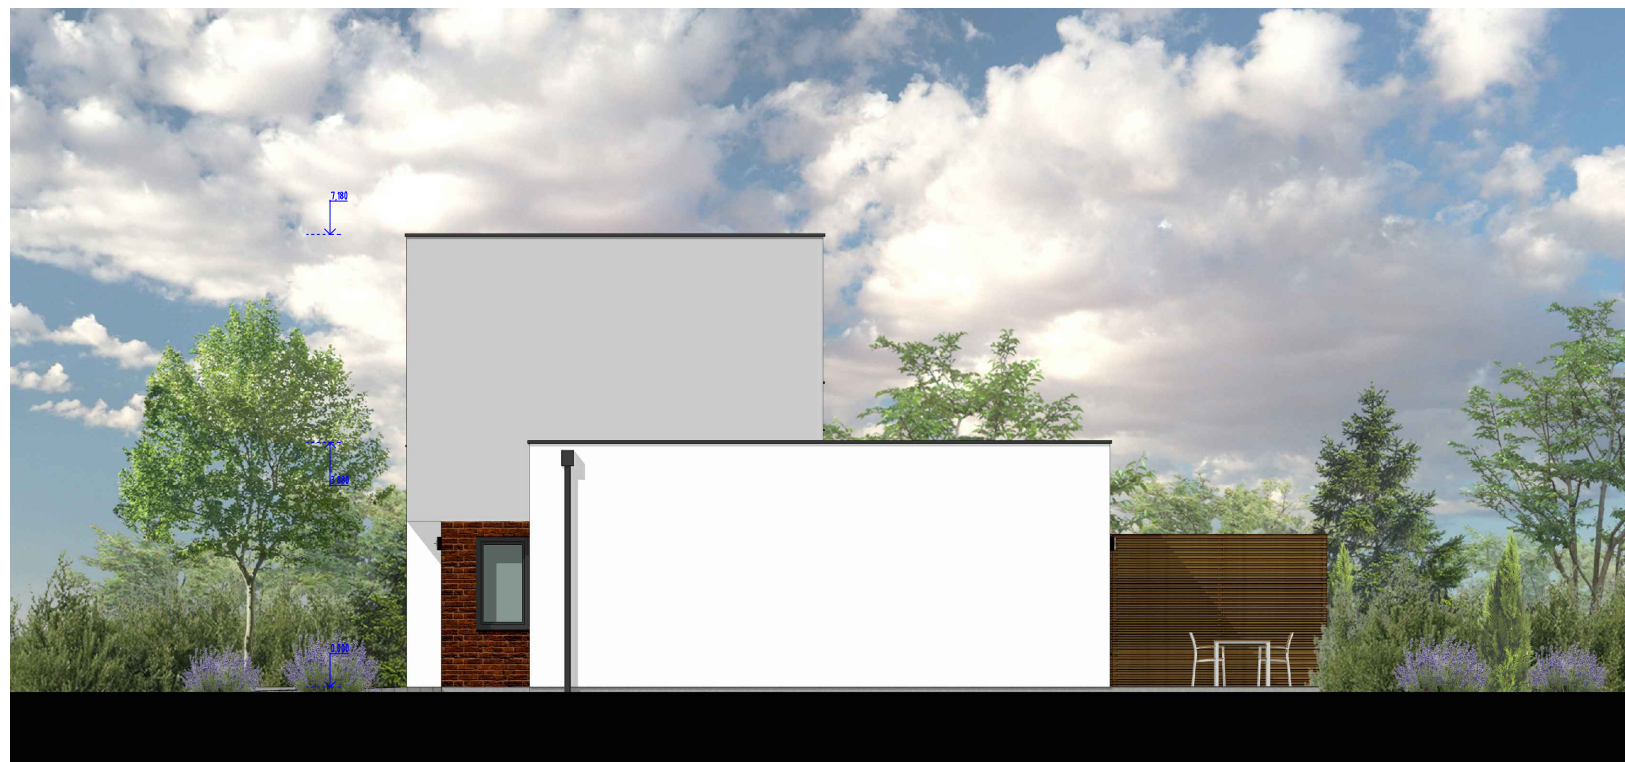

POHLAD JUHOVÝCHODNÝ

STAVEBNÝ OBJEKT - OBSAH VÝKRESU			VÝKRES	A.10
POHLADY				
±0,000= chodník+0,150 m.n.m.(BPV)				
ZÁKAZKA	DÁTUM	MIERKA		
616	02/2020	1:120		



STAVEBNÝ OBJEKT - OBSAH VÝKRESU			VÝKRES	A.11
VIZUALIZÁCIA 1				
±0,000= chodník+0,150 m.n.m.(BPV)			VÝKRES	A.11
ZÁKAZKA	DÁTUM	MIERKA		
616	02/2020			



STAVEBNÝ OBJEKT - OBSAH VÝKRESU			VÝKRES	A.12
VIZUALIZÁCIA 2				
±0,000= chodník+0,150 m.n.m.(BPV)				
ZÁKAZKA	DÁTUM	MIERKA		
616	02/2020			



STAVEBNÝ OBJEKT - OBSAH VÝKRESU		
VIZUALIZÁCIA 3		
±0,000= chodník+0,150 m.n.m.(BPV)		VÝKRES
ZÁKAZKA	DÁTUM	MIERKA
616	02/2020	

A.13



STAVEBNÝ OBJEKT - OBSAH VÝKRESU			VÝKRES	A.14
VIZUALIZÁCIA 4				
±0,000= chodník+0,150 m.n.m.(BPV)				
ZÁKAZKA	DÁTUM	MIERKA		
616	02/2020			



STAVEBNÝ OBJEKT - OBSAH VÝKRESU			VÝKRES	A.15
VIZUALIZÁCIA 5				
±0,000= chodník+0,150 m.n.m.(BPV)				
ZÁKAZKA	DÁTUM	MIERKA		
616	02/2020			



STAVEBNÝ OBJEKT - OBSAH VÝKRESU		
VIZUALIZÁCIA 6		
±0,000= chodník+0,150 m.n.m.(BPV)		VÝKRES
ZÁKAZKA	DÁTUM	MIERKA
616	02/2020	

A.16



STAVEBNÝ OBJEKT - OBSAH VÝKRESU			VÝKRES	A.17
VIZUALIZÁCIA 7				
±0,000= chodník+0,150 m.n.m.(BPV)			VÝKRES	A.17
ZÁKAZKA	DÁTUM	MIERKA		
616	02/2020			



STAVEBNÝ OBJEKT - OBSAH VÝKRESU		
VIZUALIZÁCIA 8		
±0,000= chodník+0,150 m.n.m.(BPV)		VÝKRES
ZÁKAZKA	DÁTUM	MIERKA
616	02/2020	

A.18

INVESTOR PROJEKTU

Wizardus s.r.o.
Ing. Miloš Masarik, CEO

<http://www.wizardus.sk>
milos.masarik@wizardus.sk
+421 905 571 063

TWIN CITY C, HUB HUB office, Mlynské Nivy 16, 821 09 Bratislava
spoločnosť s ručením obmedzeným
zapísaná v Obchodnom registri Okresného súdu Bratislava
oddiel Sro, vložka číslo 98300/B

IČO: 47724234
DIČ: 2024070158
IČ DPH: SK2024070158
Tatrabanka IBAN: SK16 1100 0000 0029 2491

AUTOR ARCHITEKTONICKEJ ŠTÚDIE

Zdravý dom s.r.o.
Ing.arch. Júlia Bezáková
Ing.arch. František Lehocký, autorizovaný architekt

<http://www.inardex.sk>
julia.bezakova@inardex.sk
frantisek.lehocky@zdravydom.sk

Šoltésovej 1995, 911 01 Trenčín
spoločnosť s ručením obmedzeným
zapísaná v Obchodnom registri Okresného súdu Trenčín
oddiel Sro, vložka číslo 26951/R

IČO: 46848215
DIČ: 2023607740
IČ DPH: SK2023607740