



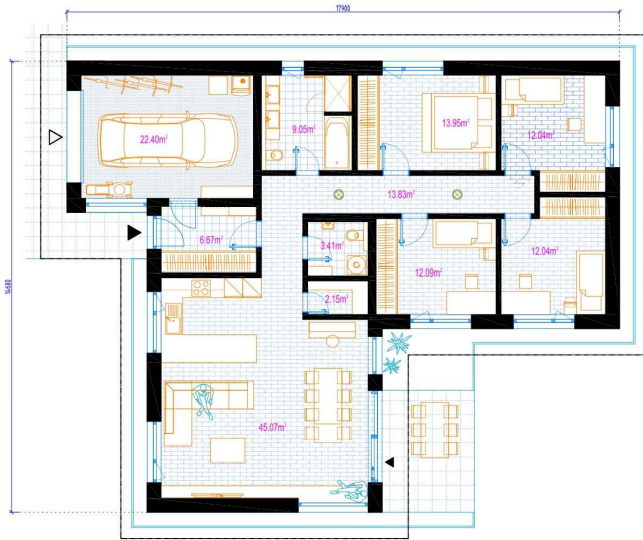

inardex INTERIOR - ARCHITECTURE - DESIGN		NÁZOV STAVBY RODINNÝ DOM NIMBUS	
architektonická štúdia			
STAVEBNÍK WIZARDUS s.r.o., TWIN CITY C, Mlynské Nivy 16, 821 09 Bratislava			
MIESTO STAVBY (PARCELNÉ ČÍSLA, KATASTRÁLNE ÚZEMIE, OBEC, OKRES)			
AUTORI ARCHITEKTONICKÉHO NÁVRHU ING. ARCH. JÚLIA BEZÁKOVÁ		ZÁKAZKA 623	DÁTUM 03/2020
Zdravý dom s.r.o., Šoltésovej 1995, 911 01 Trenčín www.inardex.sk			

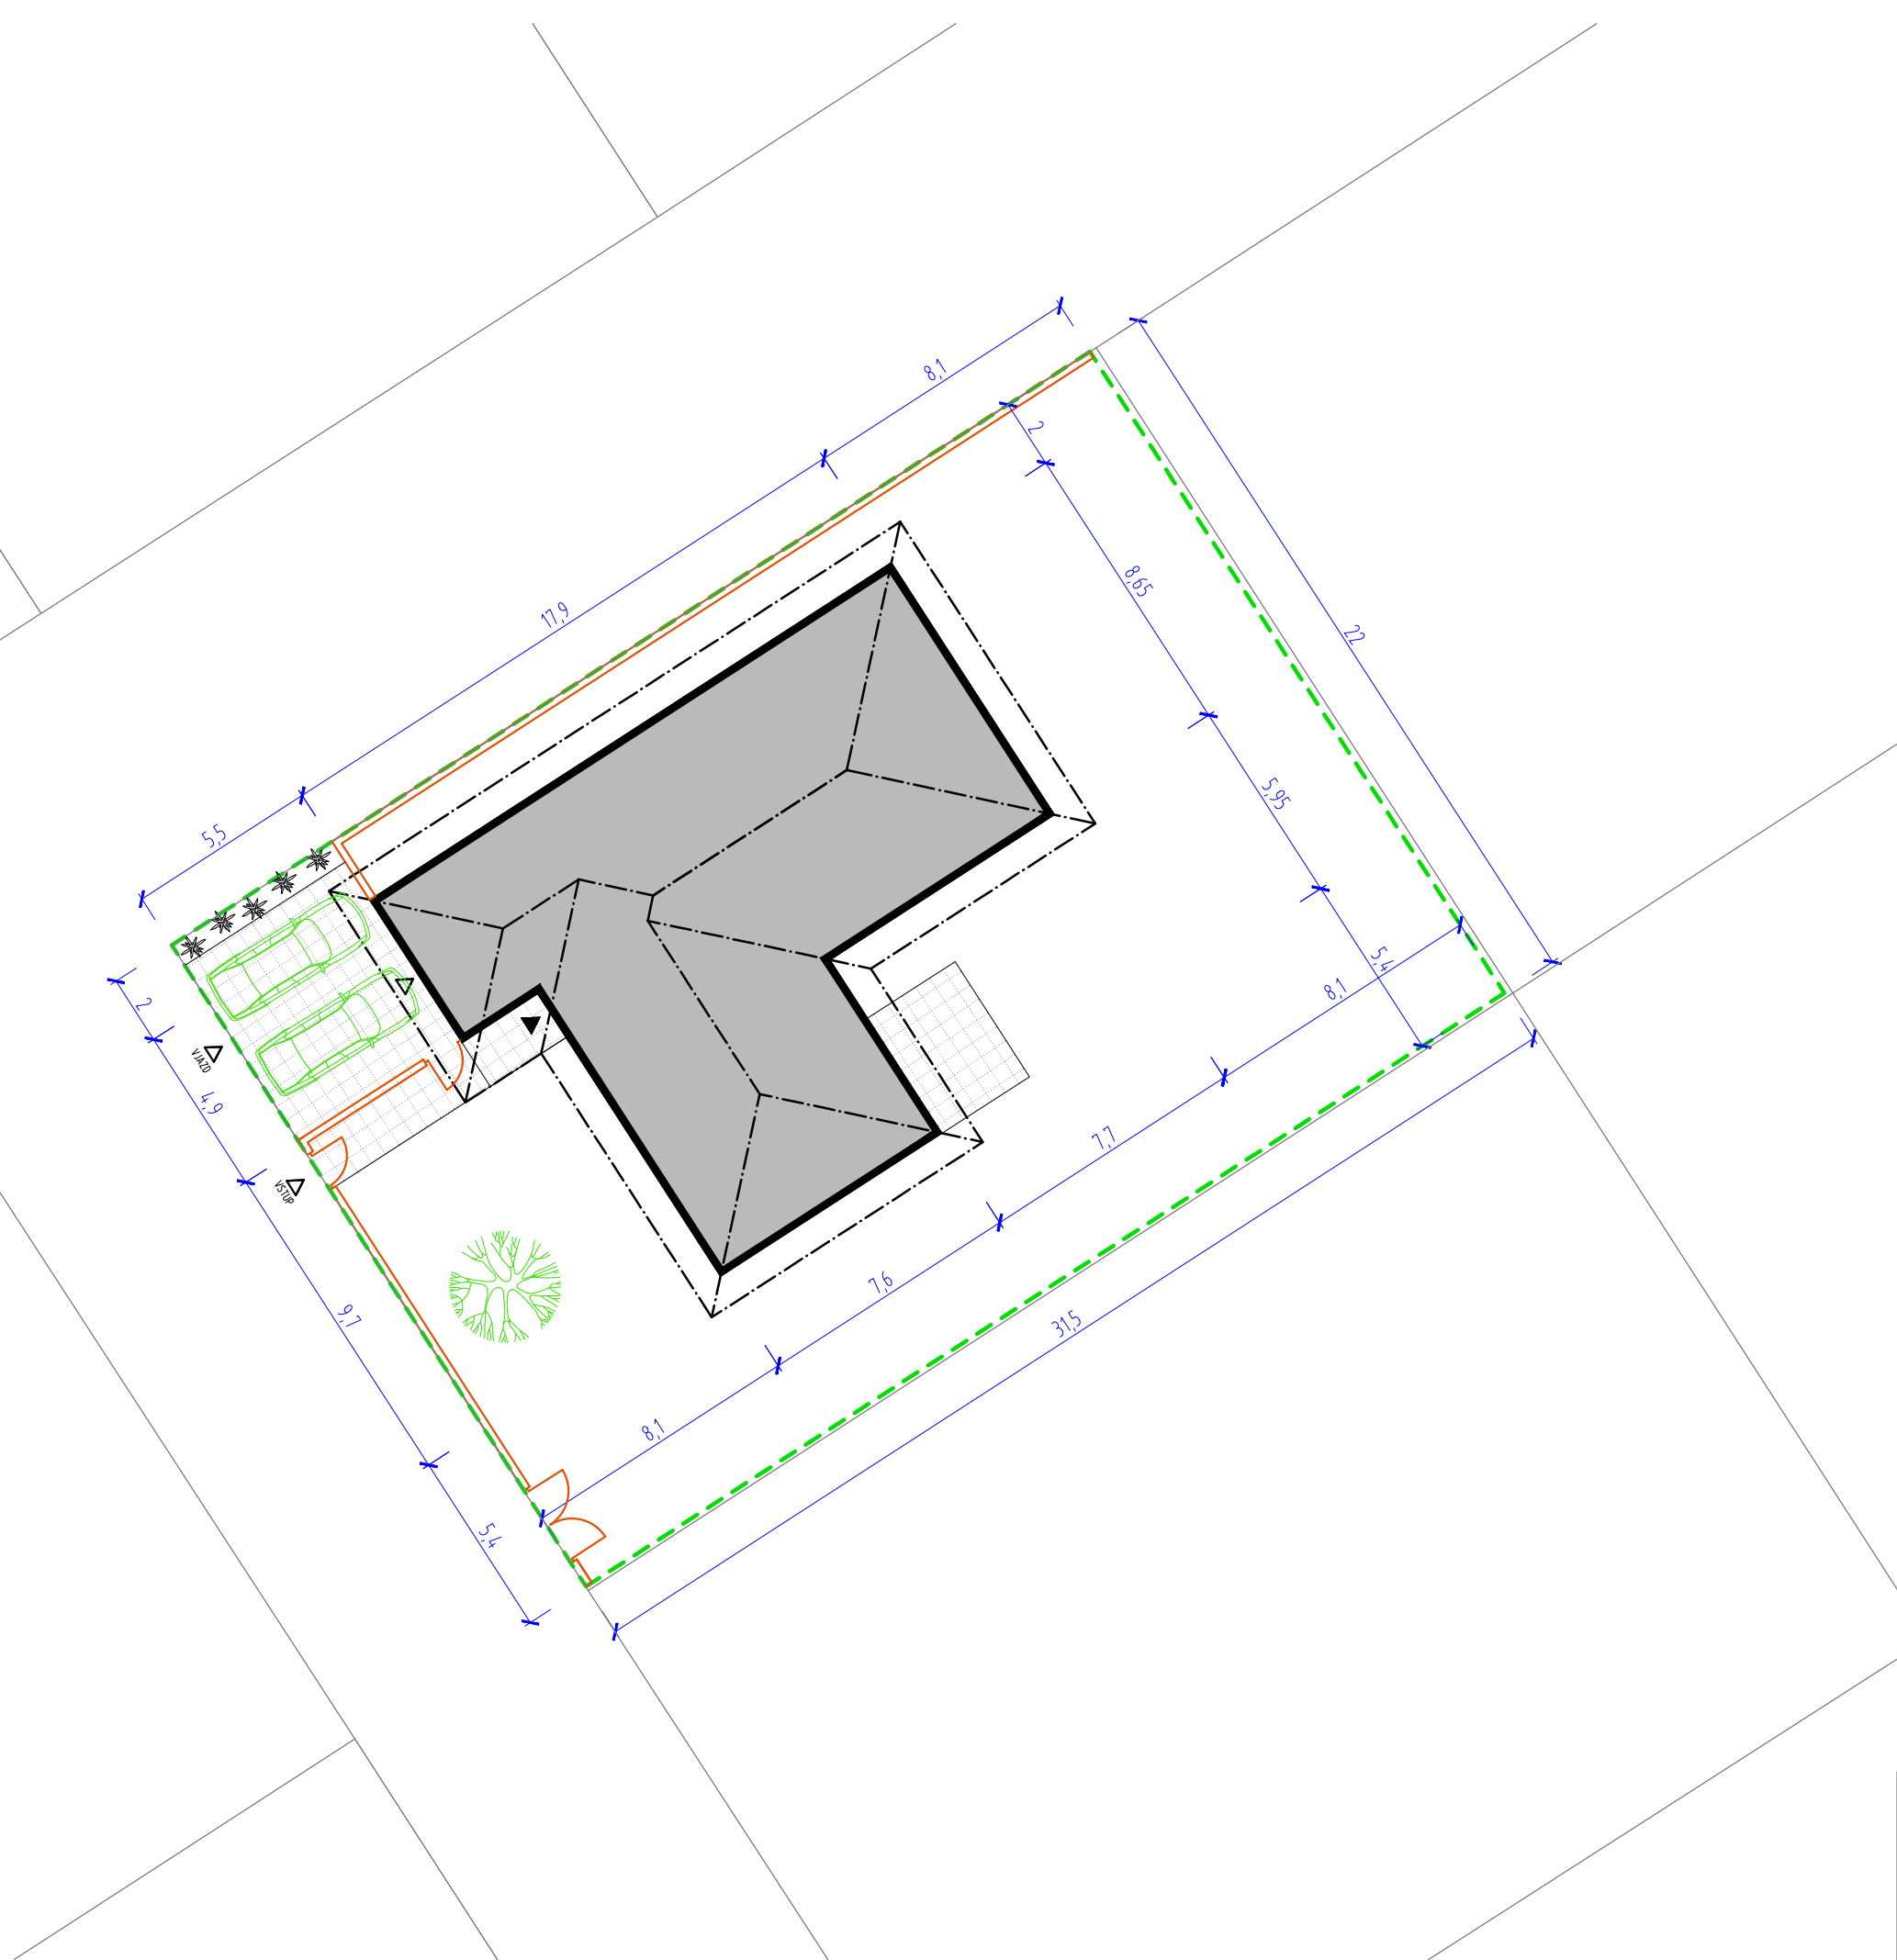


LEGENDA PLÔCH	PLOCHA
---------------	--------

Plocha pozemku	693 m ²
Koeficient zastavanosti	0.30
Zastavaná plocha domu	190,30m ²

Spevnená plocha terasy	11.85m ²
Ostatné spevnené plochy	46.25m ²
SPOLU	58.10m ²

Koeficient zelene	0.40
Plocha zelene v návrhu	444.60m ²

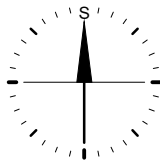

STAVEBNÝ OBJEKT - OBSAH VÝKRESU

VZOROVÁ SITUÁCIA (PRÍKLAD)

±0,000= chodník+0,150 m.n.m.(BPV)


ZÁKAZKA
623

DÁTUM
03/2020

MIERKA
1:200

VÝKRES


A.02

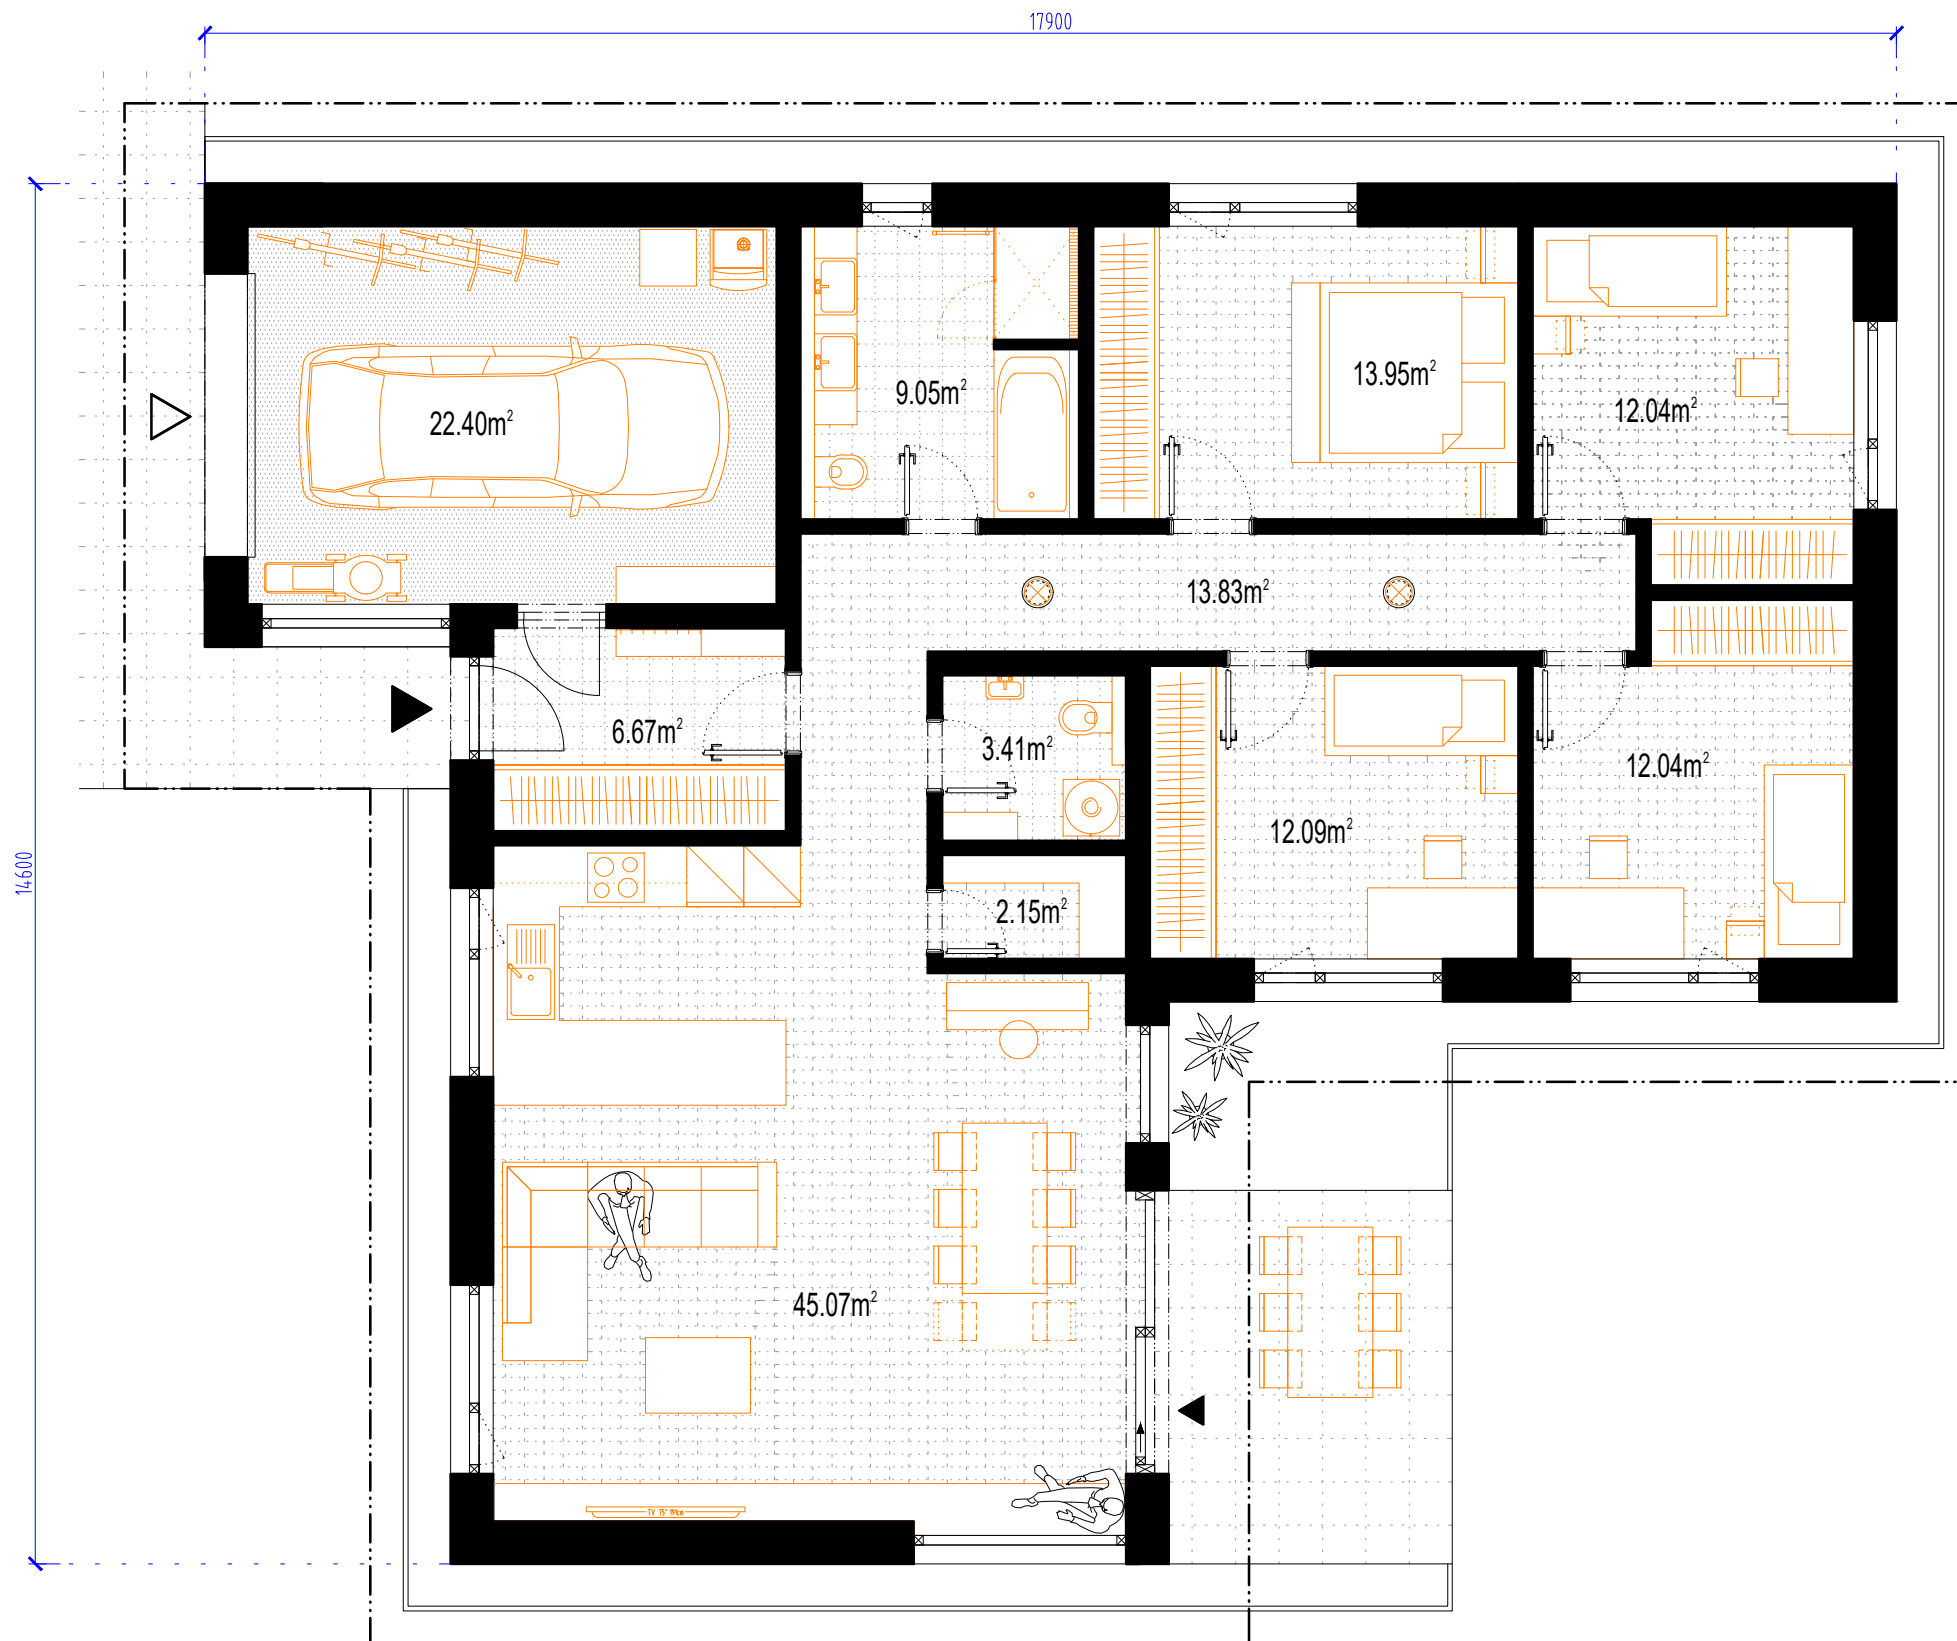

LEGENDA MIESTNOSTÍ		
OZN	ÚČEL MIESTNOSTI	PLOCHA
1.01	PREDSIEN'	6.67m²
1.02	WC + PRÁČOVŇA	3.41m²
1.03	ŠPAJZA	2.15m²
1.04	KUCHYŇA + OBÝVACIA IZBA	45.07m²
1.05	CHODBA	13.83m²
1.06	IZBA 1	12.09m²
1.07	IZBA 2	12.04m²
1.08	IZBA 3	12.04m²
1.09	SPÁLŇA	13.95m²
1.10	KÚPEĽŇA + WC	9.05m²
1.11	GARÁŽ	22.40m²
1.N.P. užívateľská plocha spolu		152.70m²
1.N.P. obytná plocha spolu		95.19m²



STAVEBNÝ OBJEKT - OBSAH VÝKRESU		
PÔDORYS SCHEMATICKÝ		
±0,000= chodník+0,150 m.n.m.(BPV)		
ZÁKAZKA	DÁTUM	MIERKA
623	03/2020	1:80
VÝKRES		A.03

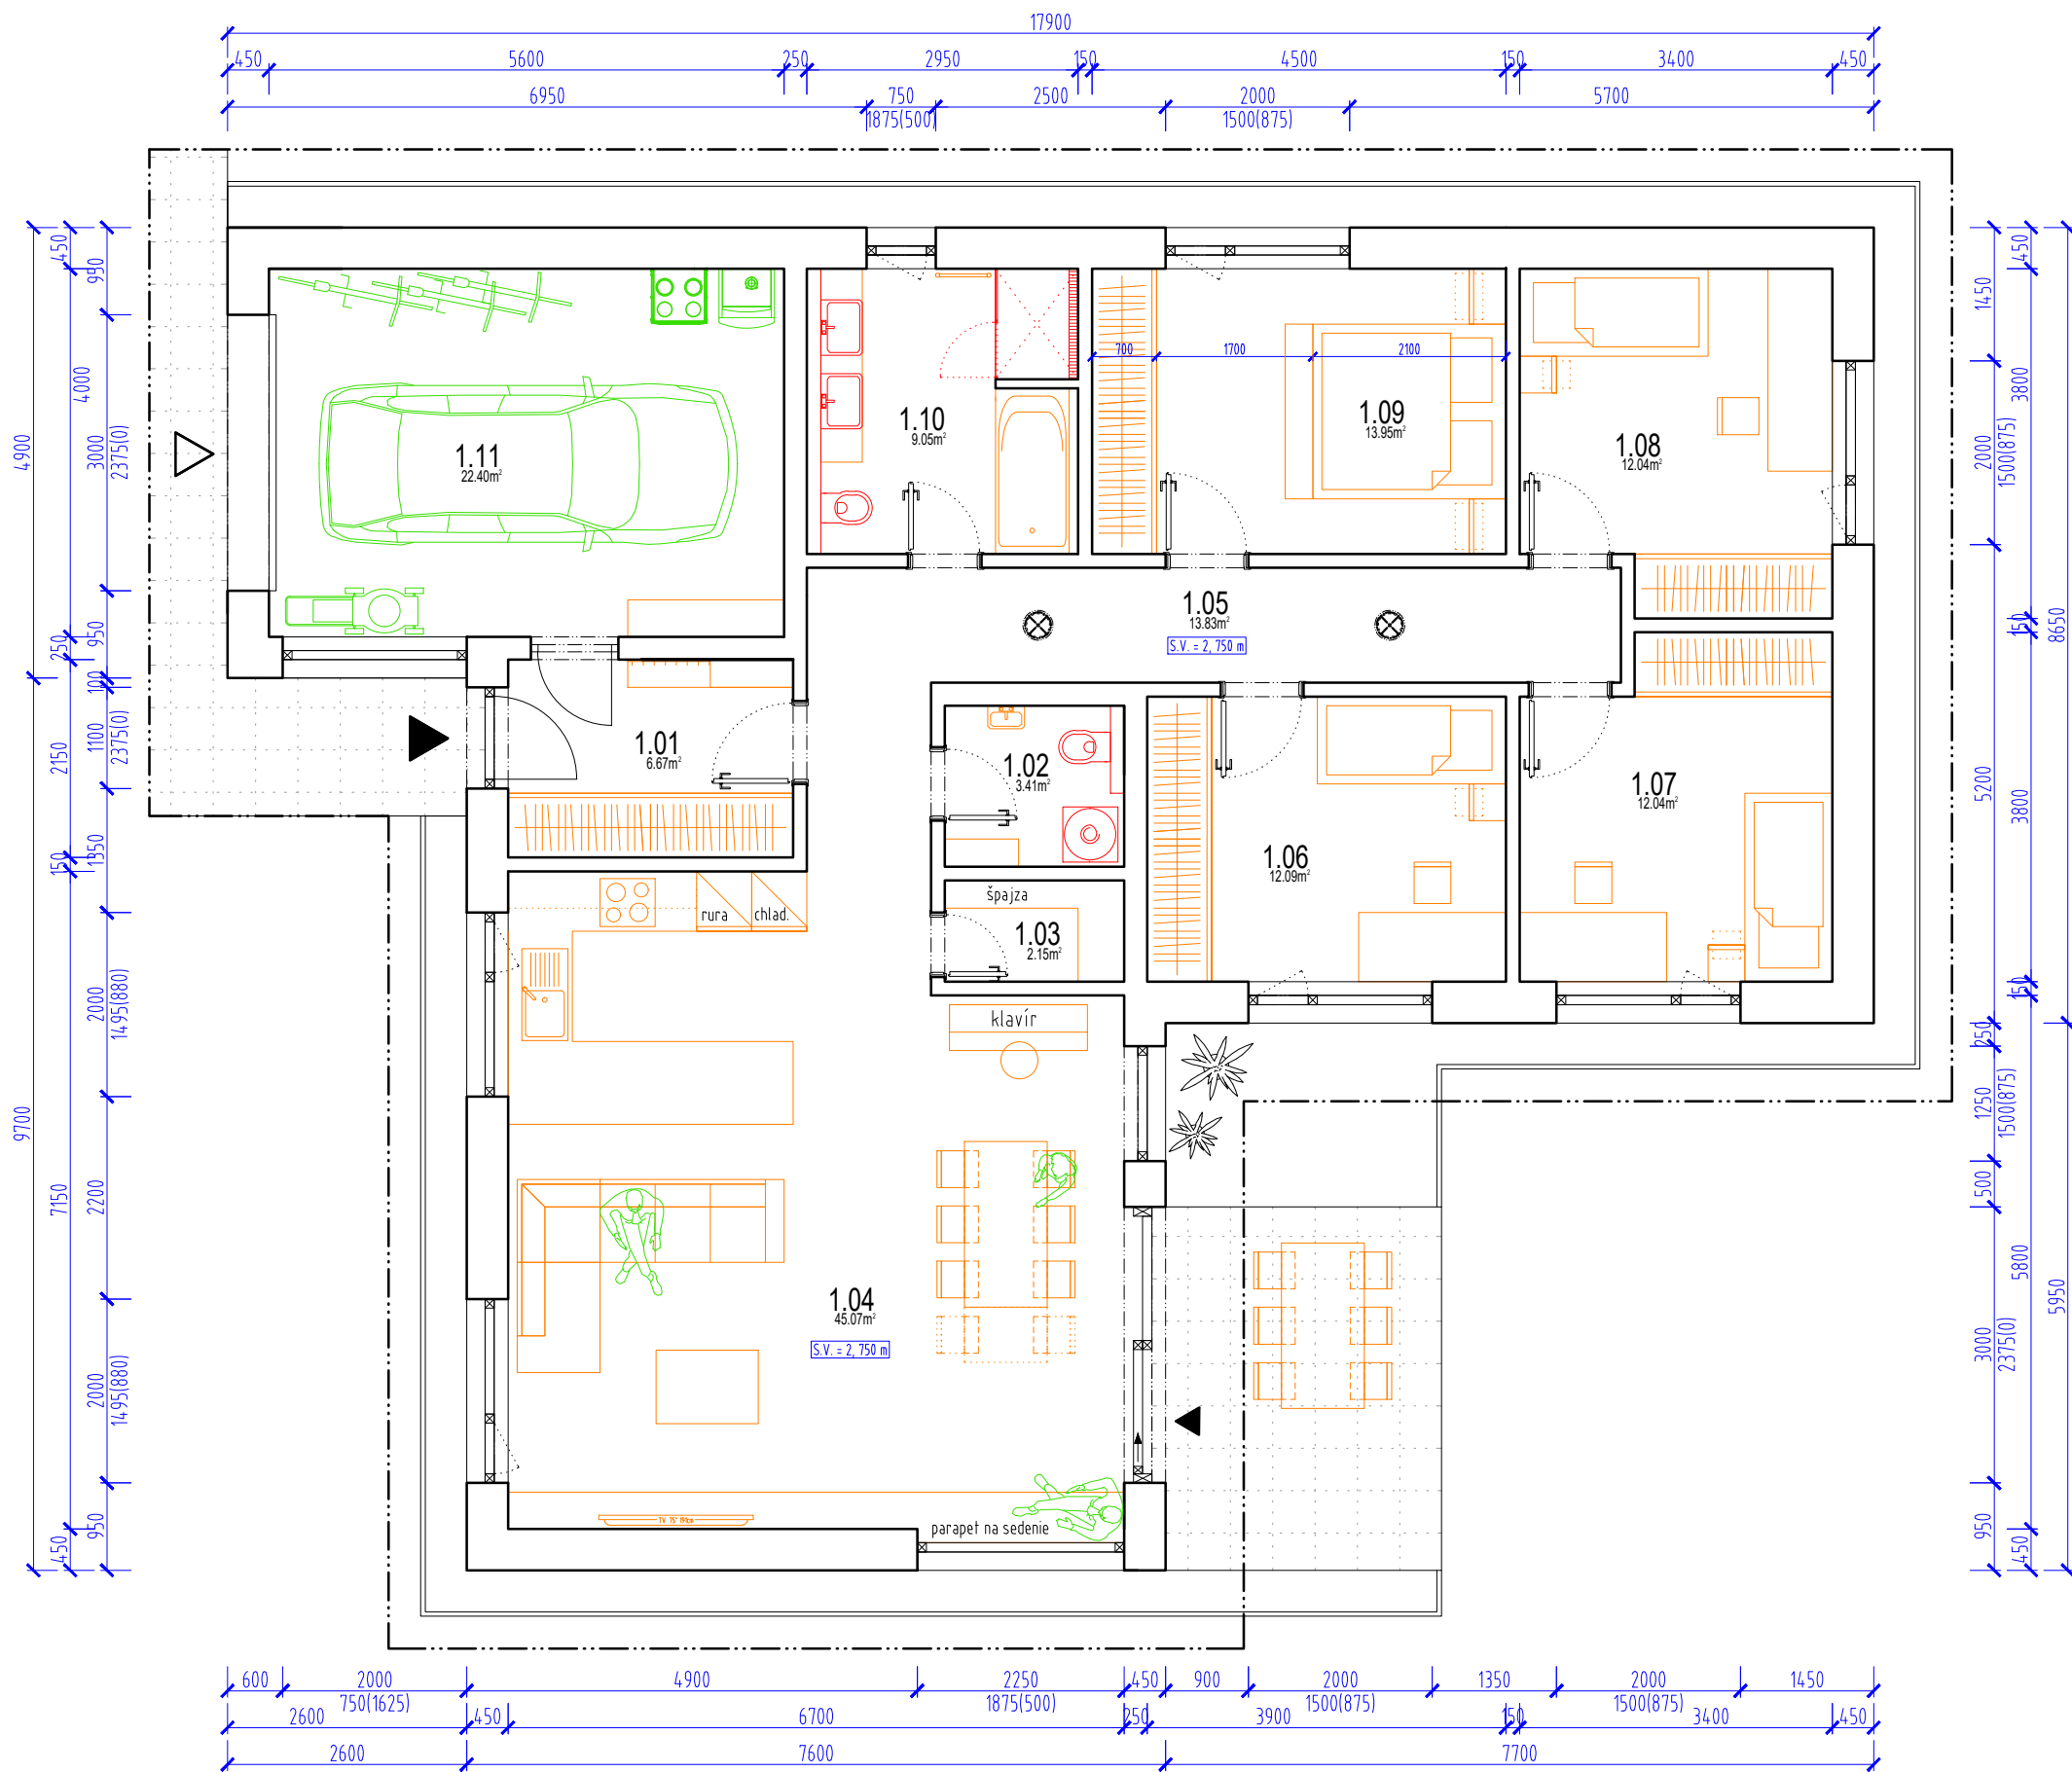

LEGENDA MIESTNOSTÍ		
OZN	ÚČEL MIESTNOSTI	PLOCHA
1.01	PREDSEŇ	6.67m²
1.02	WC + PRÁČOVŇA	3.41m²
1.03	ŠPAJZA	2.15m²
1.04	KUCHYŇA + OBÝVACIA IZBA	45.07m²
1.05	CHODBA	13.83m²
1.06	IZBA 1	12.09m²
1.07	IZBA 2	12.04m²
1.08	IZBA 3	12.04m²
1.09	SPÁLŇA	13.95m²
1.10	KÚPEĽŇA + WC	9.05m²
1.11	GARÁŽ	22.40m²
1.N.P. užívateľská plocha spolu		152.70m²
1.N.P. obytná plocha spolu		95.19m²



STAVEBNÝ OBJEKT - OBSAH VÝKRESU		
PÔDORYS 1.N.P		
±0,000= chodník+0,150 m.n.m.(BPV)		
ZÁKAZKA	DÁTUM	MIERKA
623	03/2020	1:80
VÝKRES		A.04



POHĽAD JUHOVÝCHODNÝ



POHĽAD JUHOZÁPADNÝ



POHĽAD SEVEROZÁPADNÝ



POHĽAD SEVEROVÝCHODNÝ

STAVEBNÝ OBJEKT - OBSAH VÝKRESU			
POHĽADY			
±0,000= chodník+0,150 m.n.m.(BPV)			VÝKRES
ZÁKAZKA	DÁTUM	MIERKA	A.05
623	03/2020	1:120	



STAVEBNÝ OBJEKT - OBSAH VÝKRESU

VIZUALIZÁCIA 1

±0,000= chodník+0,150 m.n.m.(BPV)

VÝKRES

ZÁKAZKA
623

DÁTUM
03/2020

MIERKA

A.06



STAVEBNÝ OBJEKT - OBSAH VÝKRESU			
VIZUALIZÁCIA 2			
±0,000= chodník+0,150 m.n.m.(BPV)			VÝKRES
ZÁKAZKA	DÁTUM	MIERKA	A.07
623	03/2020		



STAVEBNÝ OBJEKT - OBSAH VÝKRESU			
VIZUALIZÁCIA 3			
±0,000= chodník+0,150 m.n.m.(BPV)			VÝKRES
ZÁKAZKA	DÁTUM	MIERKA	A.08
623	03/2020		



STAVEBNÝ OBJEKT - OBSAH VÝKRESU			VÝKRES	A.09
VIZUALIZÁCIA 4				
±0,000= chodník+0,150 m.n.m.(BPV)				
ZÁKAZKA	DÁTUM	MIERKA		
623	03/2020			



STAVEBNÝ OBJEKT - OBSAH VÝKRESU			VÝKRES
VIZUALIZÁCIA 5			
±0,000= chodník+0,150 m.n.m.(BPV)			
ZÁKAZKA 623	DÁTUM 03/2020	MIERKA	

A.10

INVESTOR PROJEKTU

Wizardus s.r.o.
Ing. Miloš Masarik, CEO

<http://www.wizardus.sk>
milos.masarik@wizardus.sk
+421 905 571 063

TWIN CITY C, HUB HUB office, Mlynské Nivy 16, 821 09 Bratislava
spoločnosť s ručením obmedzeným
zapísaná v Obchodnom registri Okresného súdu Bratislava
oddiel Sro, vložka číslo 98300/B

IČO: 47724234
DIČ: 2024070158
IČ DPH: SK2024070158
Tatrabanka IBAN: SK16 1100 0000 0029 2491 1735

AUTOR ARCHITEKTONICKEJ ŠTÚDIE

Zdravý dom s.r.o
Ing.arch. Júlia Bezáková
Ing.arch. František Lehocký, autorizovaný architekt

<http://www.inardex.sk>
julia.bezakova@inardex.sk
frantisek.lehocky@zdravydom.sk

Šoltésovej 1995, 911 01 Trenčín
spoločnosť s ručením obmedzeným
zapísaná v Obchodnom registri Okresného súdu Trenčín
oddiel Sro, vložka číslo 26951/R

IČO: 46848215
DIČ: 2023607740
IČ DPH: SK2023607740