


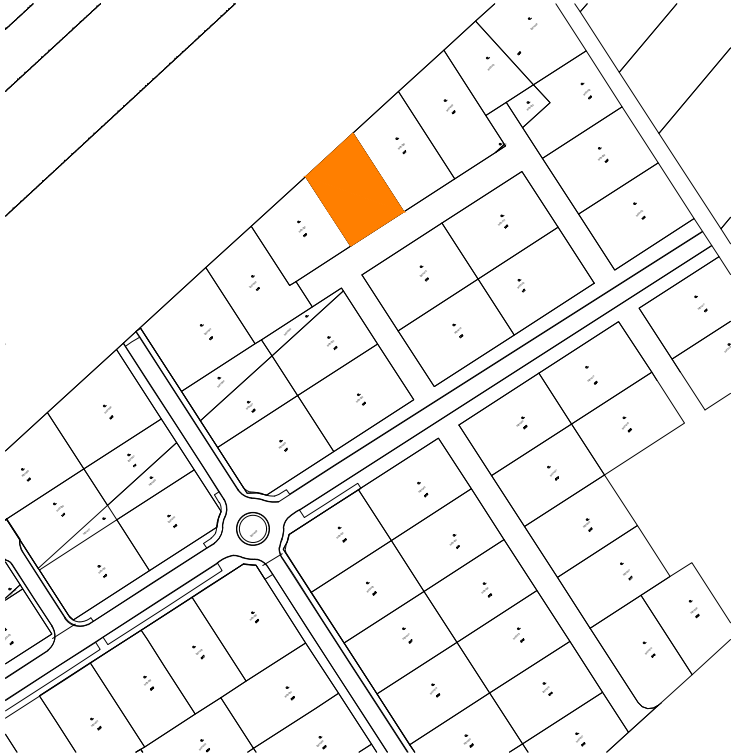

inardex INTERIOR - ARCHITECTURE - DESIGN		NÁZOV STAVBY WELLDONE 2	
architektonická štúdia			
STAVEBNÍK WIZARDUS s.r.o., MLYNSKÉ NIVY 7816/16, BRATISLAVA-STARÉ MESTO, 821 09 MIESTO STAVBY (PARCELNÉ ČÍSLO, KATASTRÁLNE ÚZEMIE, OBEC, OKRES) 3457/398, ŠAMORÍN, ŠAMORÍN, DUNAJSKÁ STREDA			
AUTORI ARCHITEKTONICKÉHO NÁVRHU ING. ARCH. FRANTIŠEK LEHOCKÝ		659	03/2021
Zdravý dom s.r.o., Šoltésovej 1995, 911 01 Trenčín www.inardex.sk			



STAVEBNÝ OBJEKT - OBSAH VÝKRESU			
SITUÁCIA - ŠIRŠIE VZŤAHY			
ZÁKAZKA 659	DÁTUM 03/2021	MIERKA 1:400	VÝKRES A.01

3457/20

3457/399

3457/398

3457/397


3457/395

3457/415


LEGENDA PLÔCH	PLOCHA
---------------	--------

WELLDONE 2


Plocha pozemku	613.00m ²
Zastavaná plocha domu	137,73m ²
Spevnené plochy terás	31.53m ²
Ostatné spevnené plochy	72.01m ²
Plocha zelene	371.73m ²

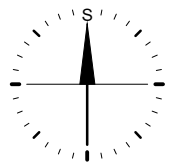

STAVEBNÝ OBJEKT - OBSAH VÝKRESU			
SITUÁCIA			
ZÁKAZKA 659	DÁTUM 03/2021	MIERKA 1:200	VÝKRES A.02

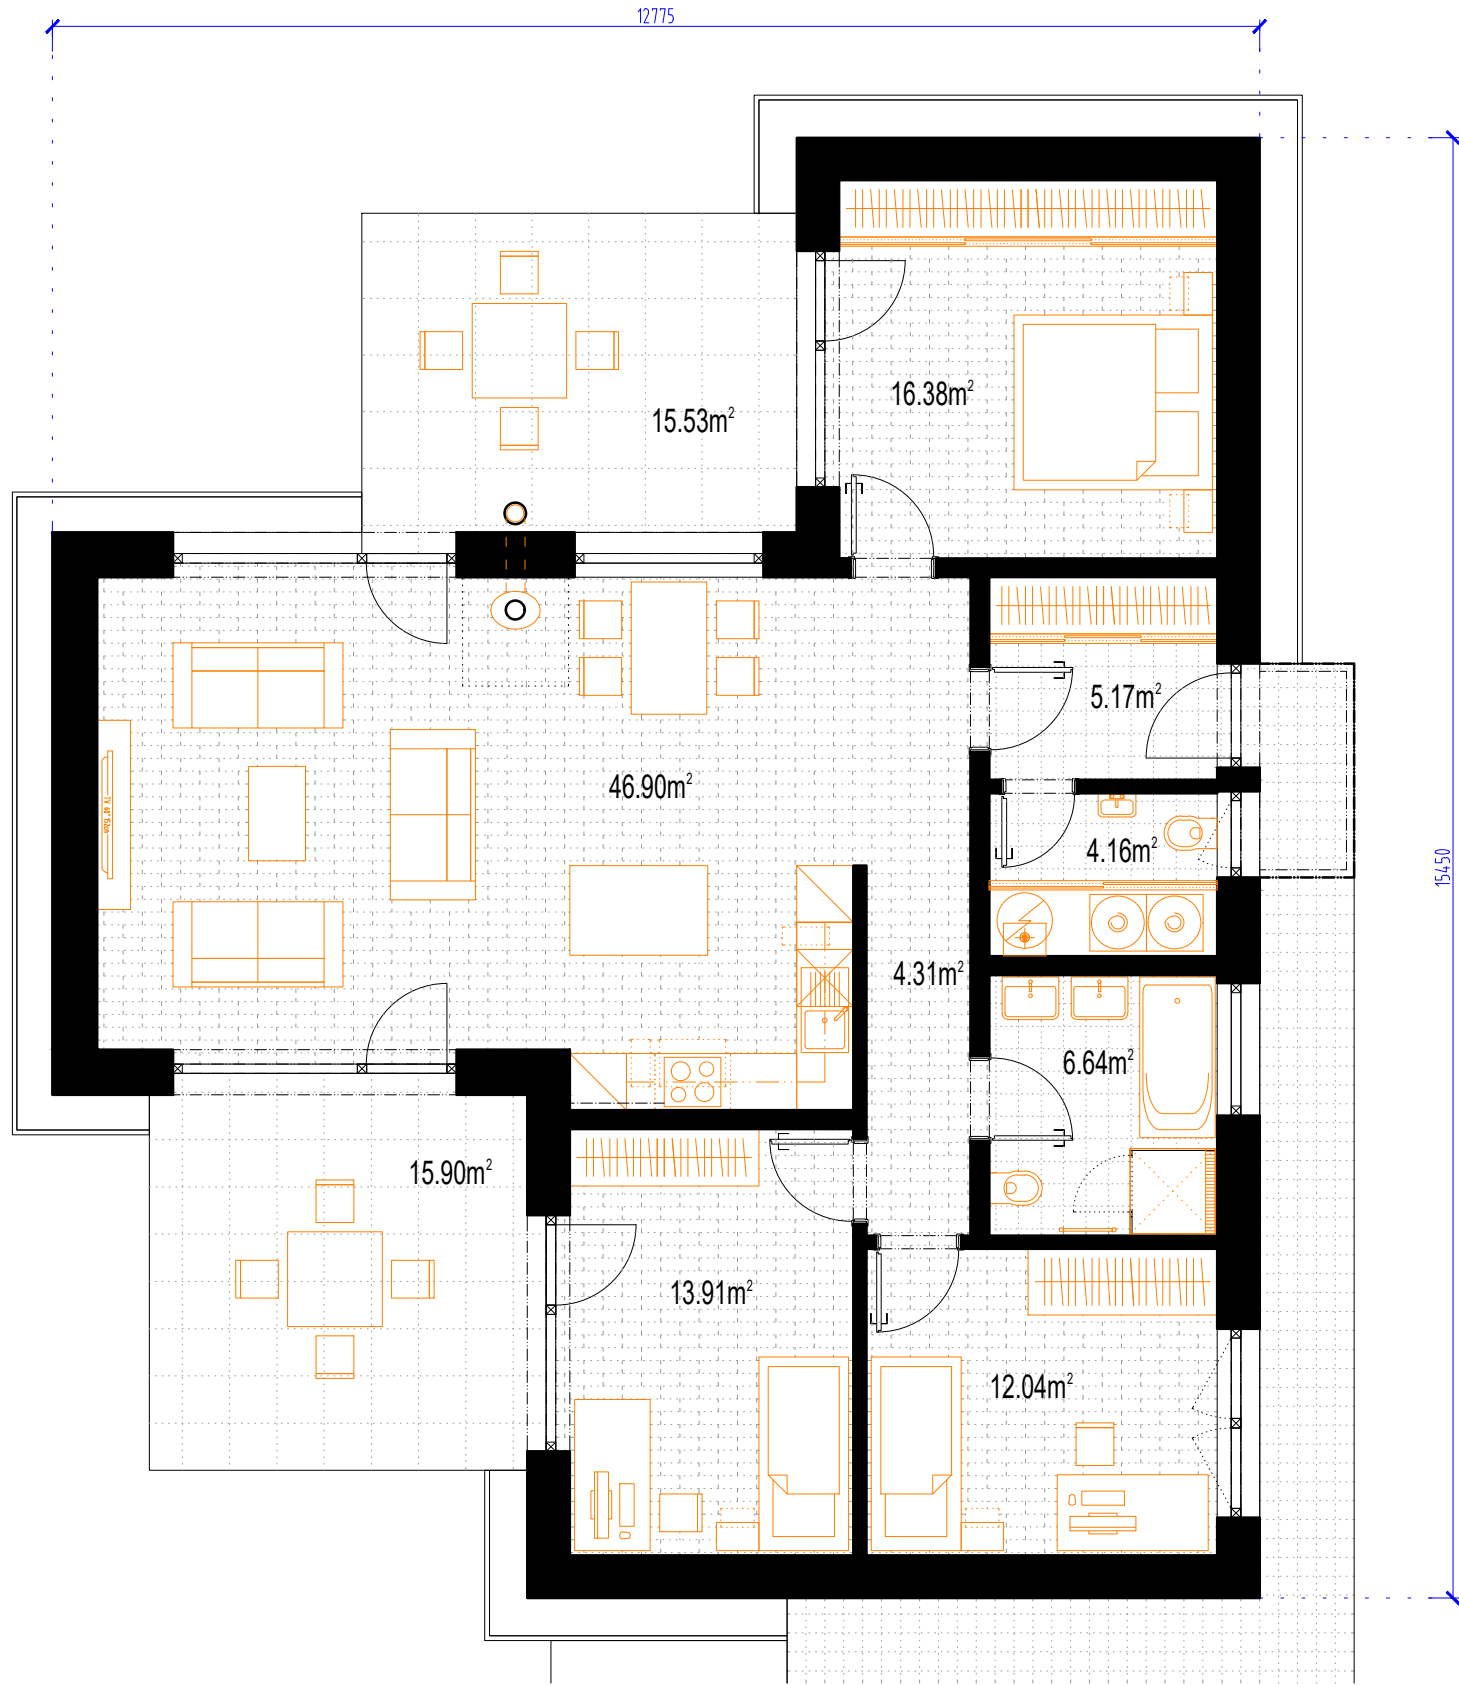

LEGENDA MIESTNOSTÍ		
OZN	ÚČEL MIESTNOSTI	PLOCHA
1.01	ZÁDVERIE	5.17m²
1.02	KÚPEĽŇA	6.64m²
1.03	DETSKÁ IZBA	12.04m²
1.04	DETSKÁ IZBA	13.91m²
1.05	OBÝVAČKA A KUCHYŇA	46.90m²
1.06	SPÁĽŇA	16.38m²
1.07	Technická miestnosť a WC	4.16m²
1.08	CHODBA	4.31m²
1.N.P. úžitková plocha spolu		109.51m²
1.N.P. obytná plocha spolu		89.23m²
NEZAHRNUTÉ V ÚŽITKOVEJ PLOCHE:		
1.09	SZ TERASA	15.53m²
1.10	JZ TERASA	15.90m²

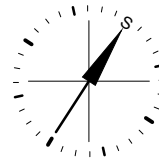


STAVEBNÝ OBJEKT - OBSAH VÝKRESU

PÔDORYS SCHEMATICKÝ

ZÁKAZKA 659 DÁTUM 03/2021 MIERKA 1:80 VÝKRES

A.03

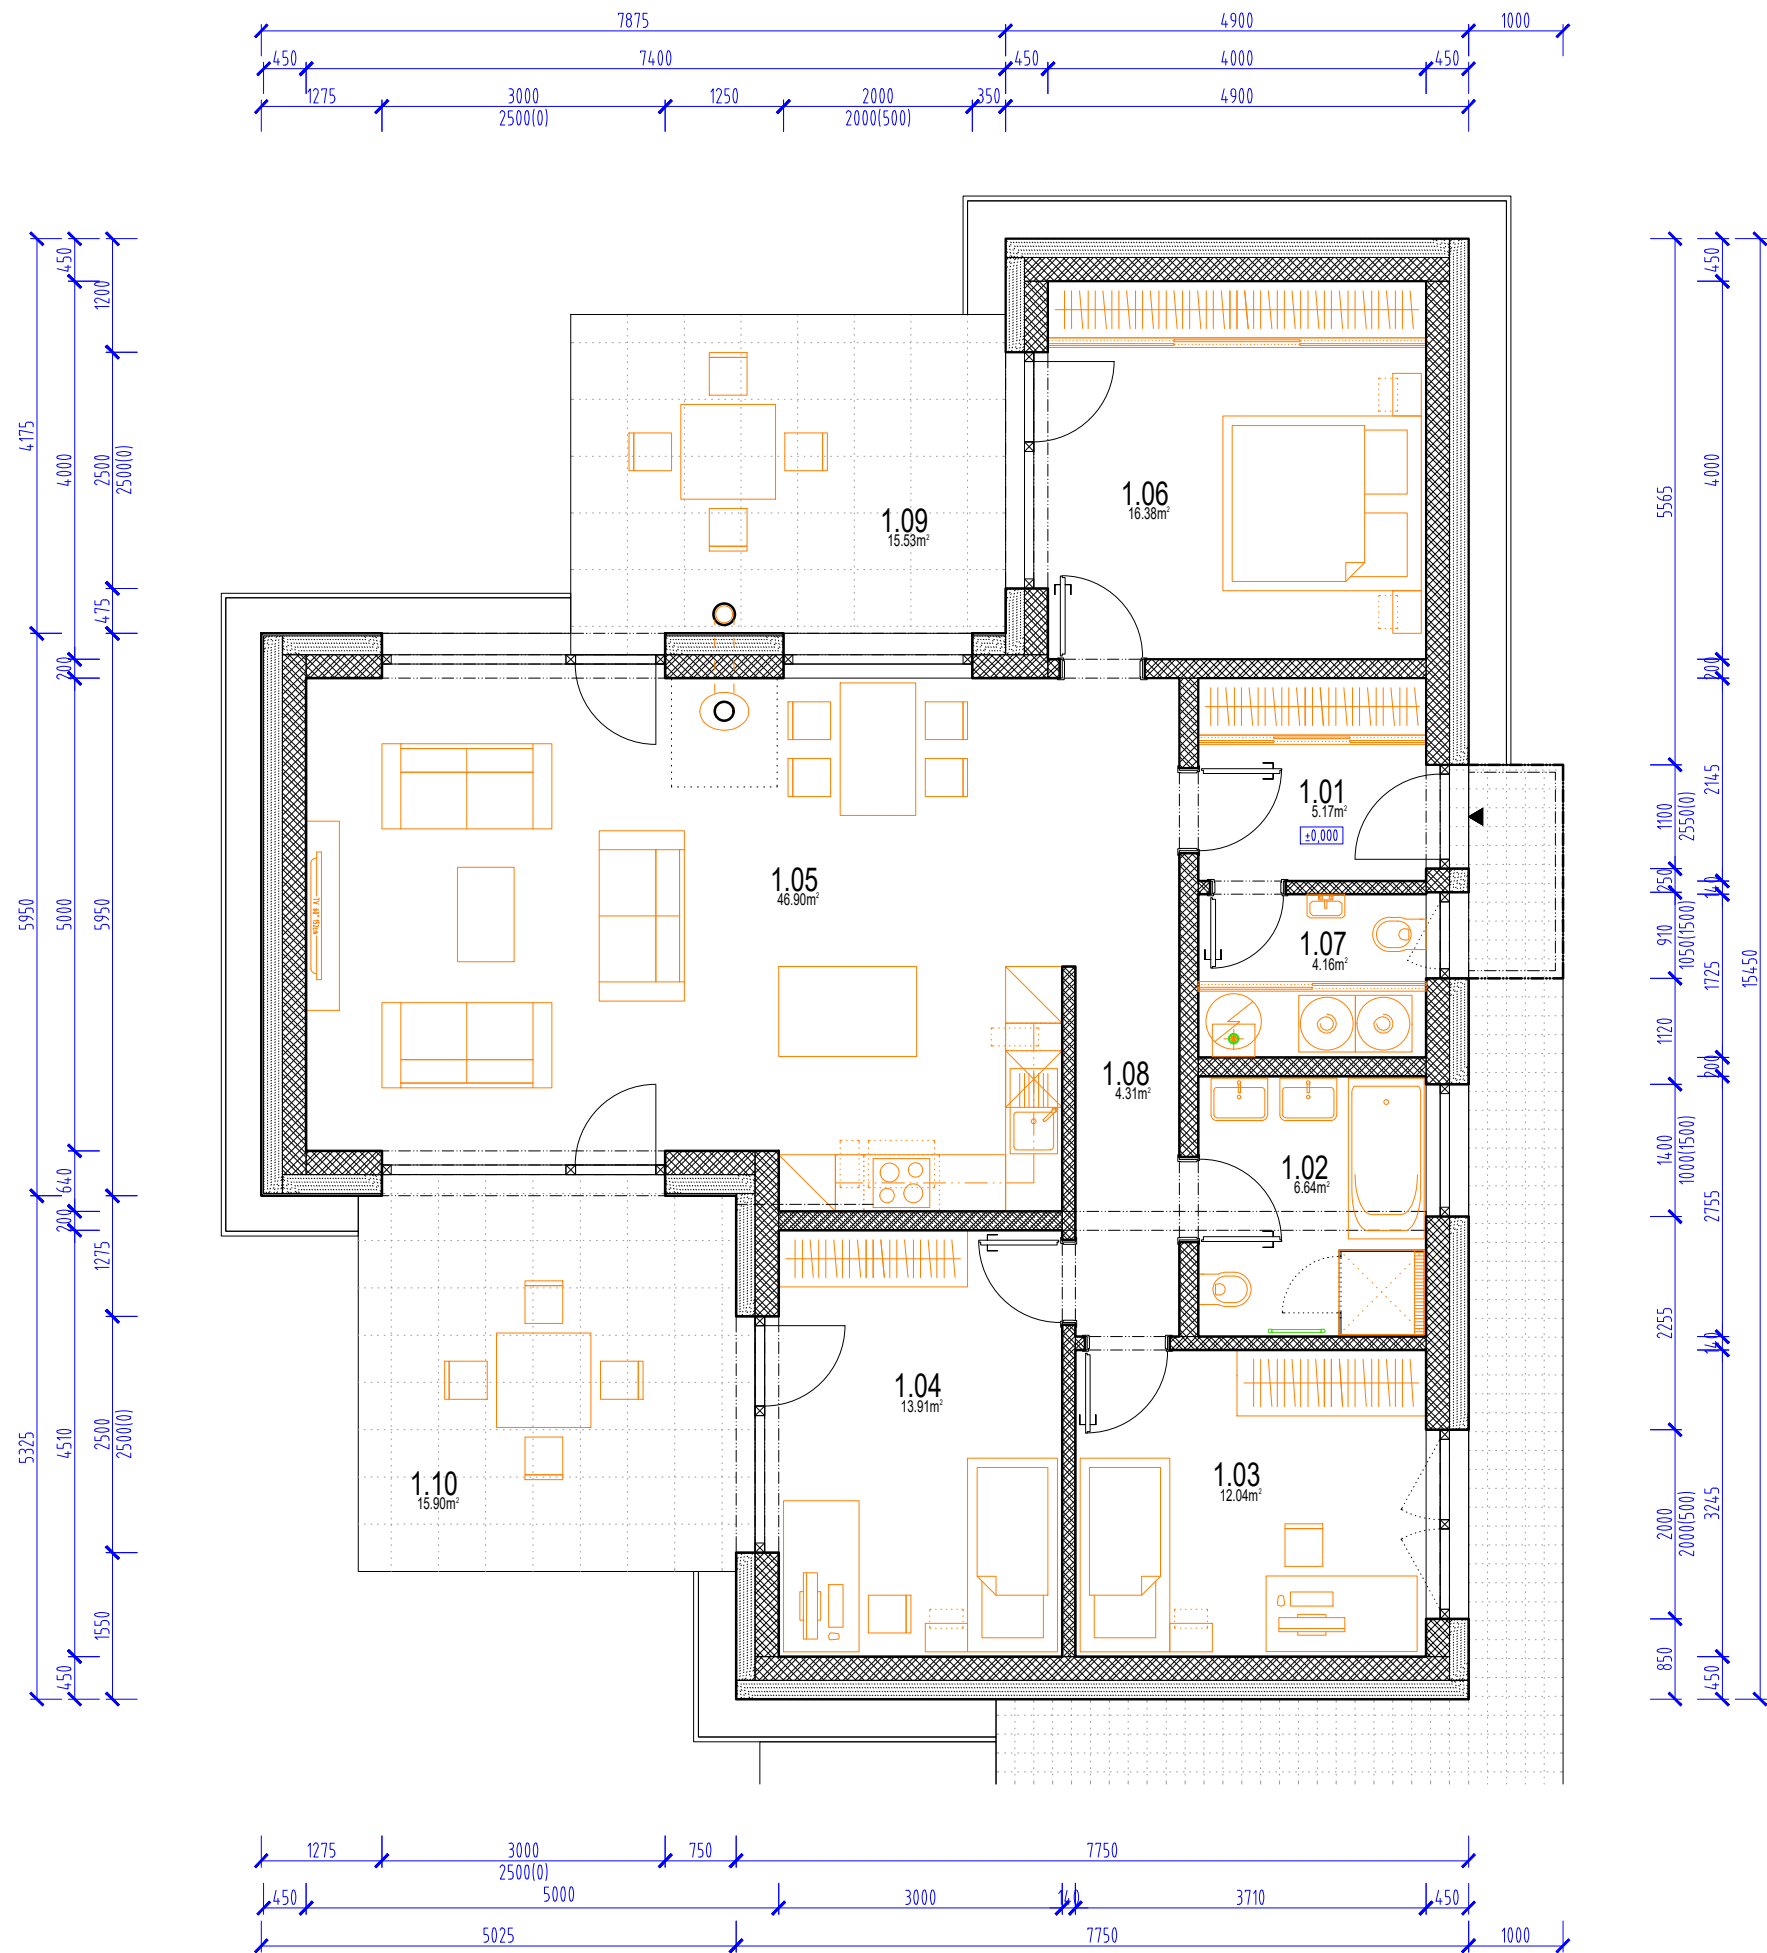

LEGENDA MIESTNOSTÍ		
OZN	ÚČEL MIESTNOSTI	PLOCHA
1.01	ŽÁDVERIE	5.17m²
1.02	KÚPEĽŇA	6.64m²
1.03	DETSKÁ IZBA	12.04m²
1.04	DETSKÁ IZBA	13.91m²
1.05	OBÝVAČKA A KUCHYŇA	46.90m²
1.06	SPÁĽŇA	16.38m²
1.07	Technická miestnosť a WC	4.16m²
1.08	CHODBA	4.31m²
1.N.P. úžitková plocha spolu		109.51m²
1.N.P. obytná plocha spolu		89.23m²
NEZAHRNUTÉ V ÚŽITKOVEJ PLOCHE:		
1.09	SZ TERASA	15.53m²
1.10	JZ TERASA	15.90m²



STAVEBNÝ OBJEKT - OBSAH VÝKRESU

PÔDORYS 1.N.P


ZÁKAZKA
659

DÁTUM
03/2021


MIERKA
1:80

VÝKRES

A.04

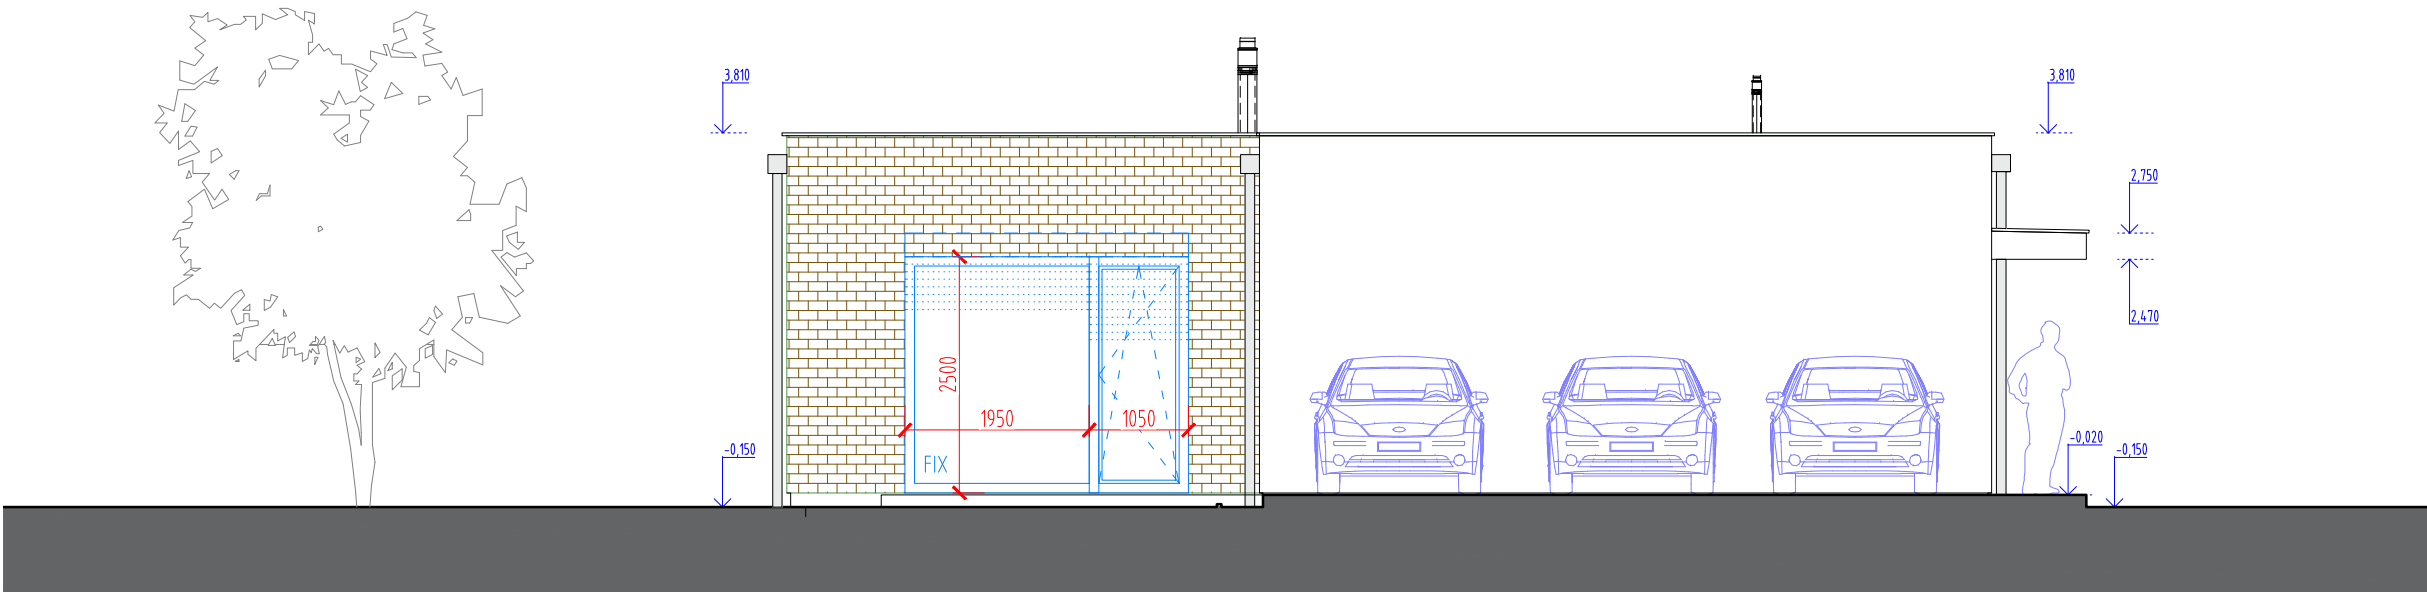


POHLED JUHOVÝCHODNÝ

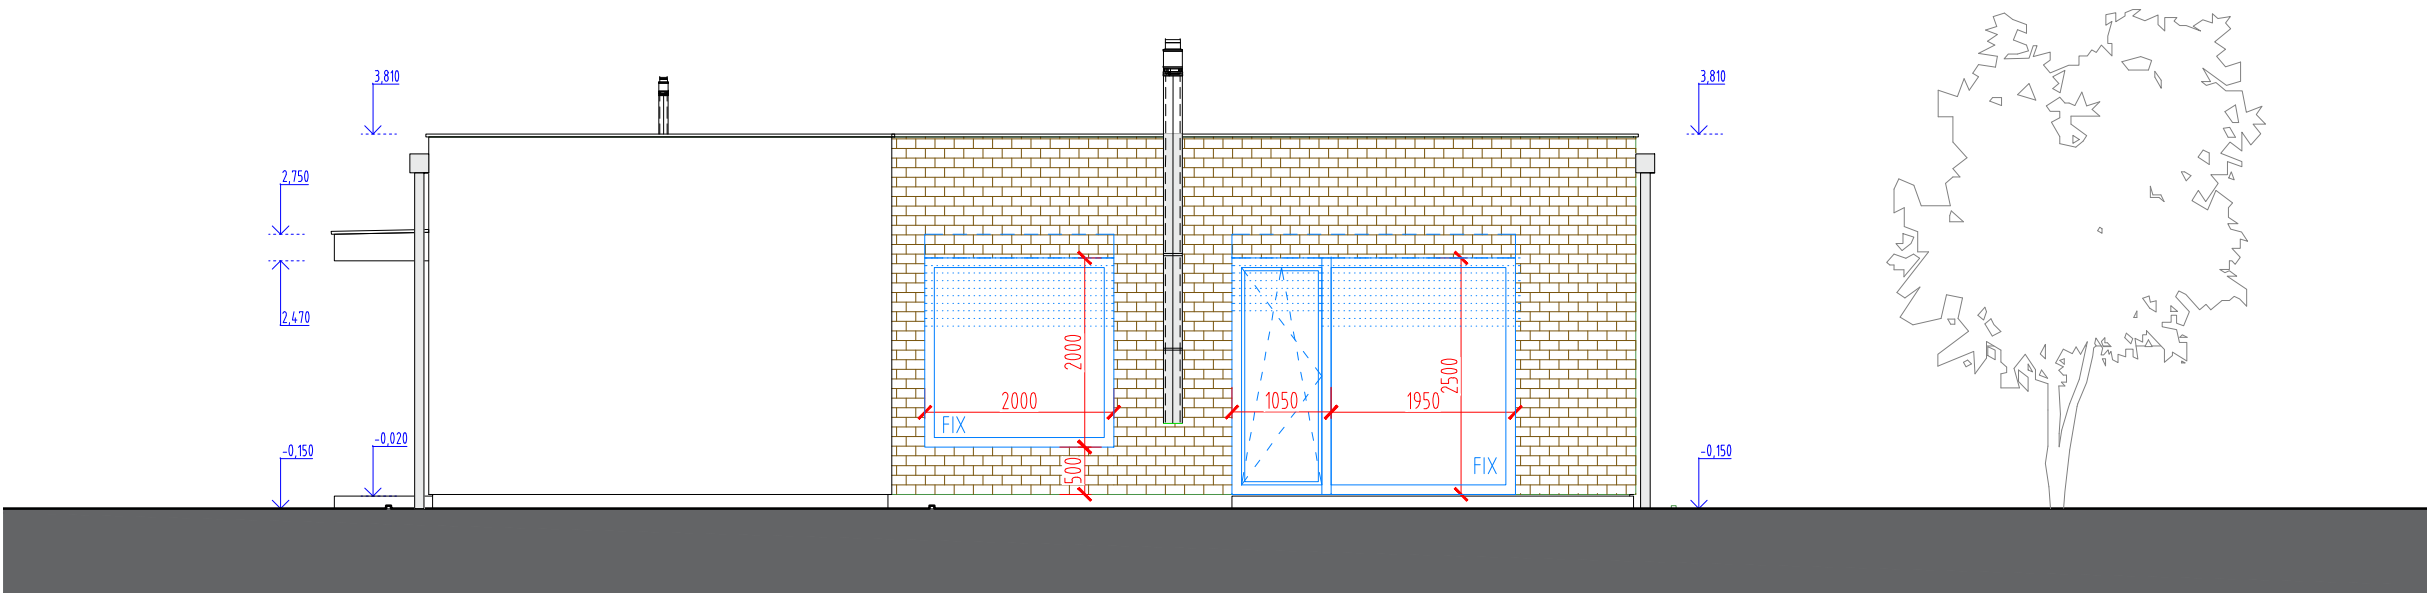


POHLED SEVEROZÁPADNÝ

STAVEBNÝ OBJEKT - OBSAH VÝKRESU			
POHLADY			
ZÁKAZKA 659	DÁTUM 03/2021	MIERKA 1:80	VÝKRES
A.05			

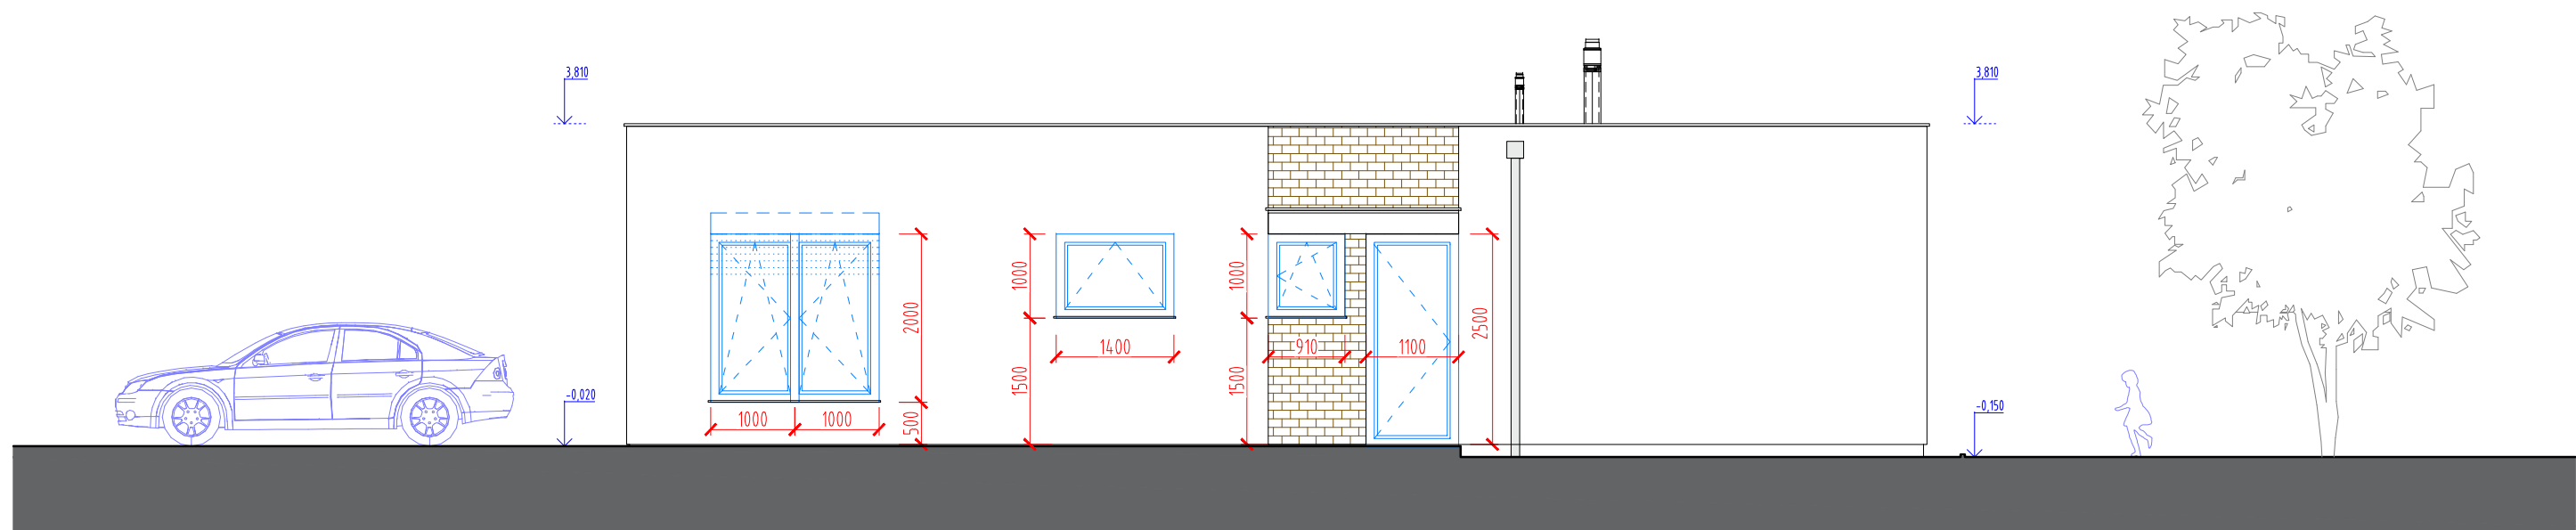

POHLAD SEVEROVÝCHODNÝ

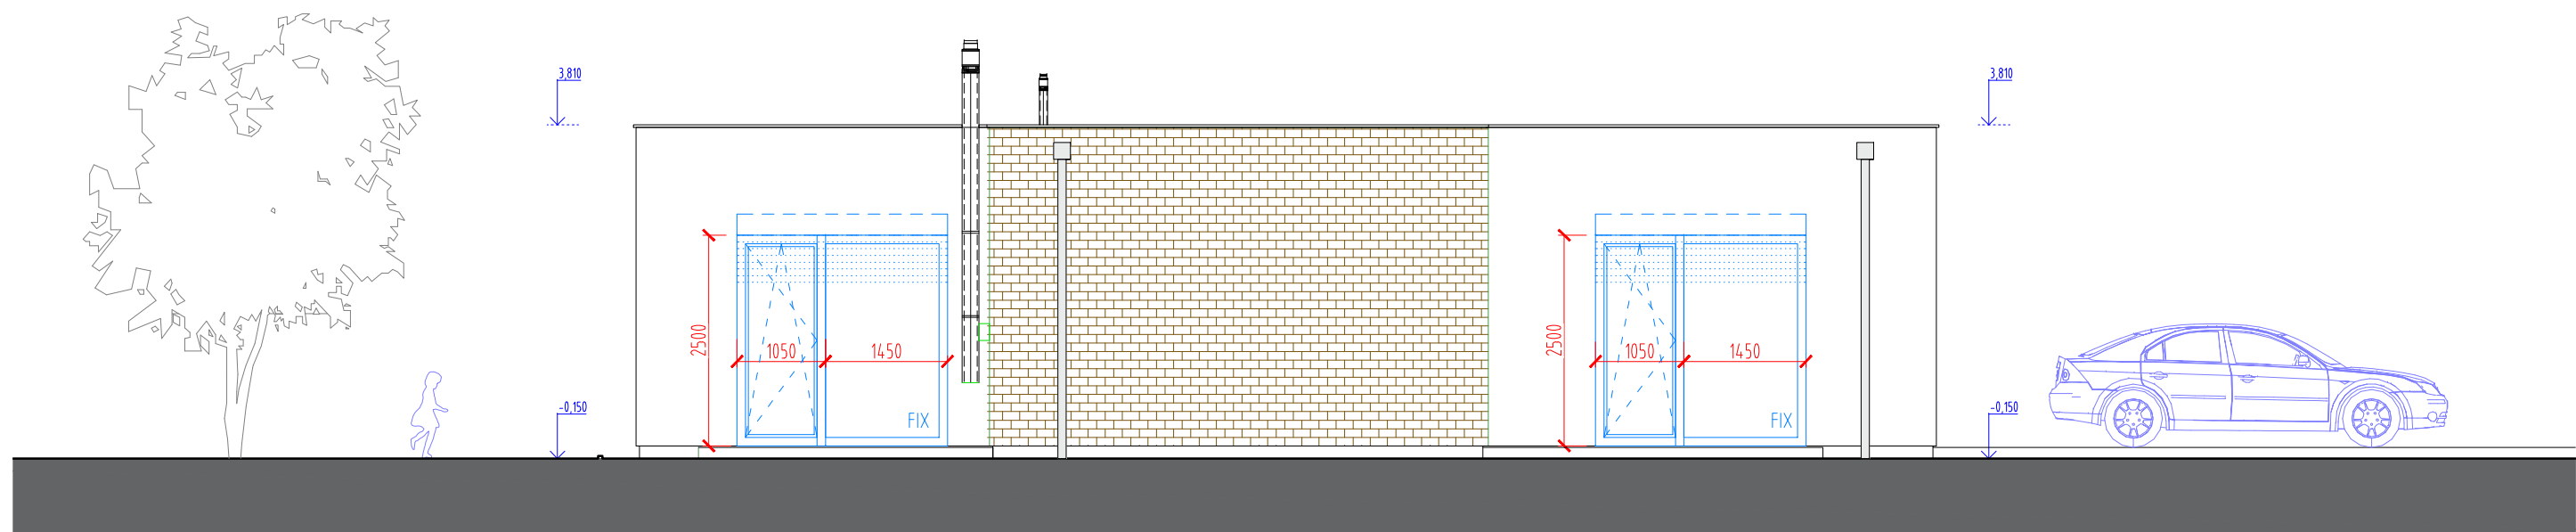

POHLAD JUHOZÁPADNÝ

STAVEBNÝ OBJEKT - OBSAH VÝKRESU			
POHLADY			
ZÁKAZKA 659	DÁTUM 03/2021	MIERKA 1:80	VÝKRES
			A.06



STAVEBNÝ OBJEKT - OBSAH VÝKRESU

VIZUALIZÁCIA 1

ZÁKAZKA
659

DÁTUM
03/2021

MIERKA

VÝKRES

A.07



STAVEBNÝ OBJEKT - OBSAH VÝKRESU

VIZUALIZÁCIA 2

ZÁKAZKA
659

DÁTUM
03/2021

MIERKA

VÝKRES

A.08



STAVEBNÝ OBJEKT - OBSAH VÝKRESU

VIZUALIZÁCIA 3

ZÁKAZKA
659

DÁTUM
03/2021

MIERKA

VÝKRES

A.09



STAVEBNÝ OBJEKT - OBSAH VÝKRESU

VIZUALIZÁCIA 4

ZÁKAZKA
659

DÁTUM
03/2021

MIERKA

VÝKRES

A.10



STAVEBNÝ OBJEKT - OBSAH VÝKRESU

VIZUALIZÁCIA 5

ZÁKAZKA
659

DÁTUM
03/2021

MIERKA

VÝKRES

A.11



STAVEBNÝ OBJEKT - OBSAH VÝKRESU

VIZUALIZÁCIA 6

ZÁKAZKA
659

DÁTUM
03/2021

MIERKA

VÝKRES

A.12

INVESTOR PROJEKTU

Wizardus s.r.o.
Ing. Miloš Masarik, CEO

<http://www.wizardus.sk>
milos.masarik@wizardus.sk
+421 905 571 063

TWIN CITY C, HUB HUB office, Mlynské Nivy 16, 821 09 Bratislava
spoločnosť s ručením obmedzeným
zapísaná v Obchodnom registri Okresného súdu Bratislava
oddiel Sro, vložka číslo 98300/B

IČO: 47724234
DIČ: 2024070158
IČ DPH: SK2024070158
Tatrabanka IBAN: SK16 1100 0000 0029 2491 1735

AUTOR ARCHITEKTONICKEJ ŠTÚDIE

Zdravý dom s.r.o.
Ing.arch. František Lehocký, autorizovaný architekt

<http://www.inardex.sk>
frantisek.lehocky@zdravydom.sk

Šoltésovej 1995, 911 01 Trenčín
spoločnosť s ručením obmedzeným
zapísaná v Obchodnom registri Okresného súdu Trenčín
oddiel Sro, vložka číslo 26951/R

IČO: 46848215
DIČ: 2023607740
IČ DPH: SK2023607740