


185 / 158

185 / 180

185 / 176

185 /

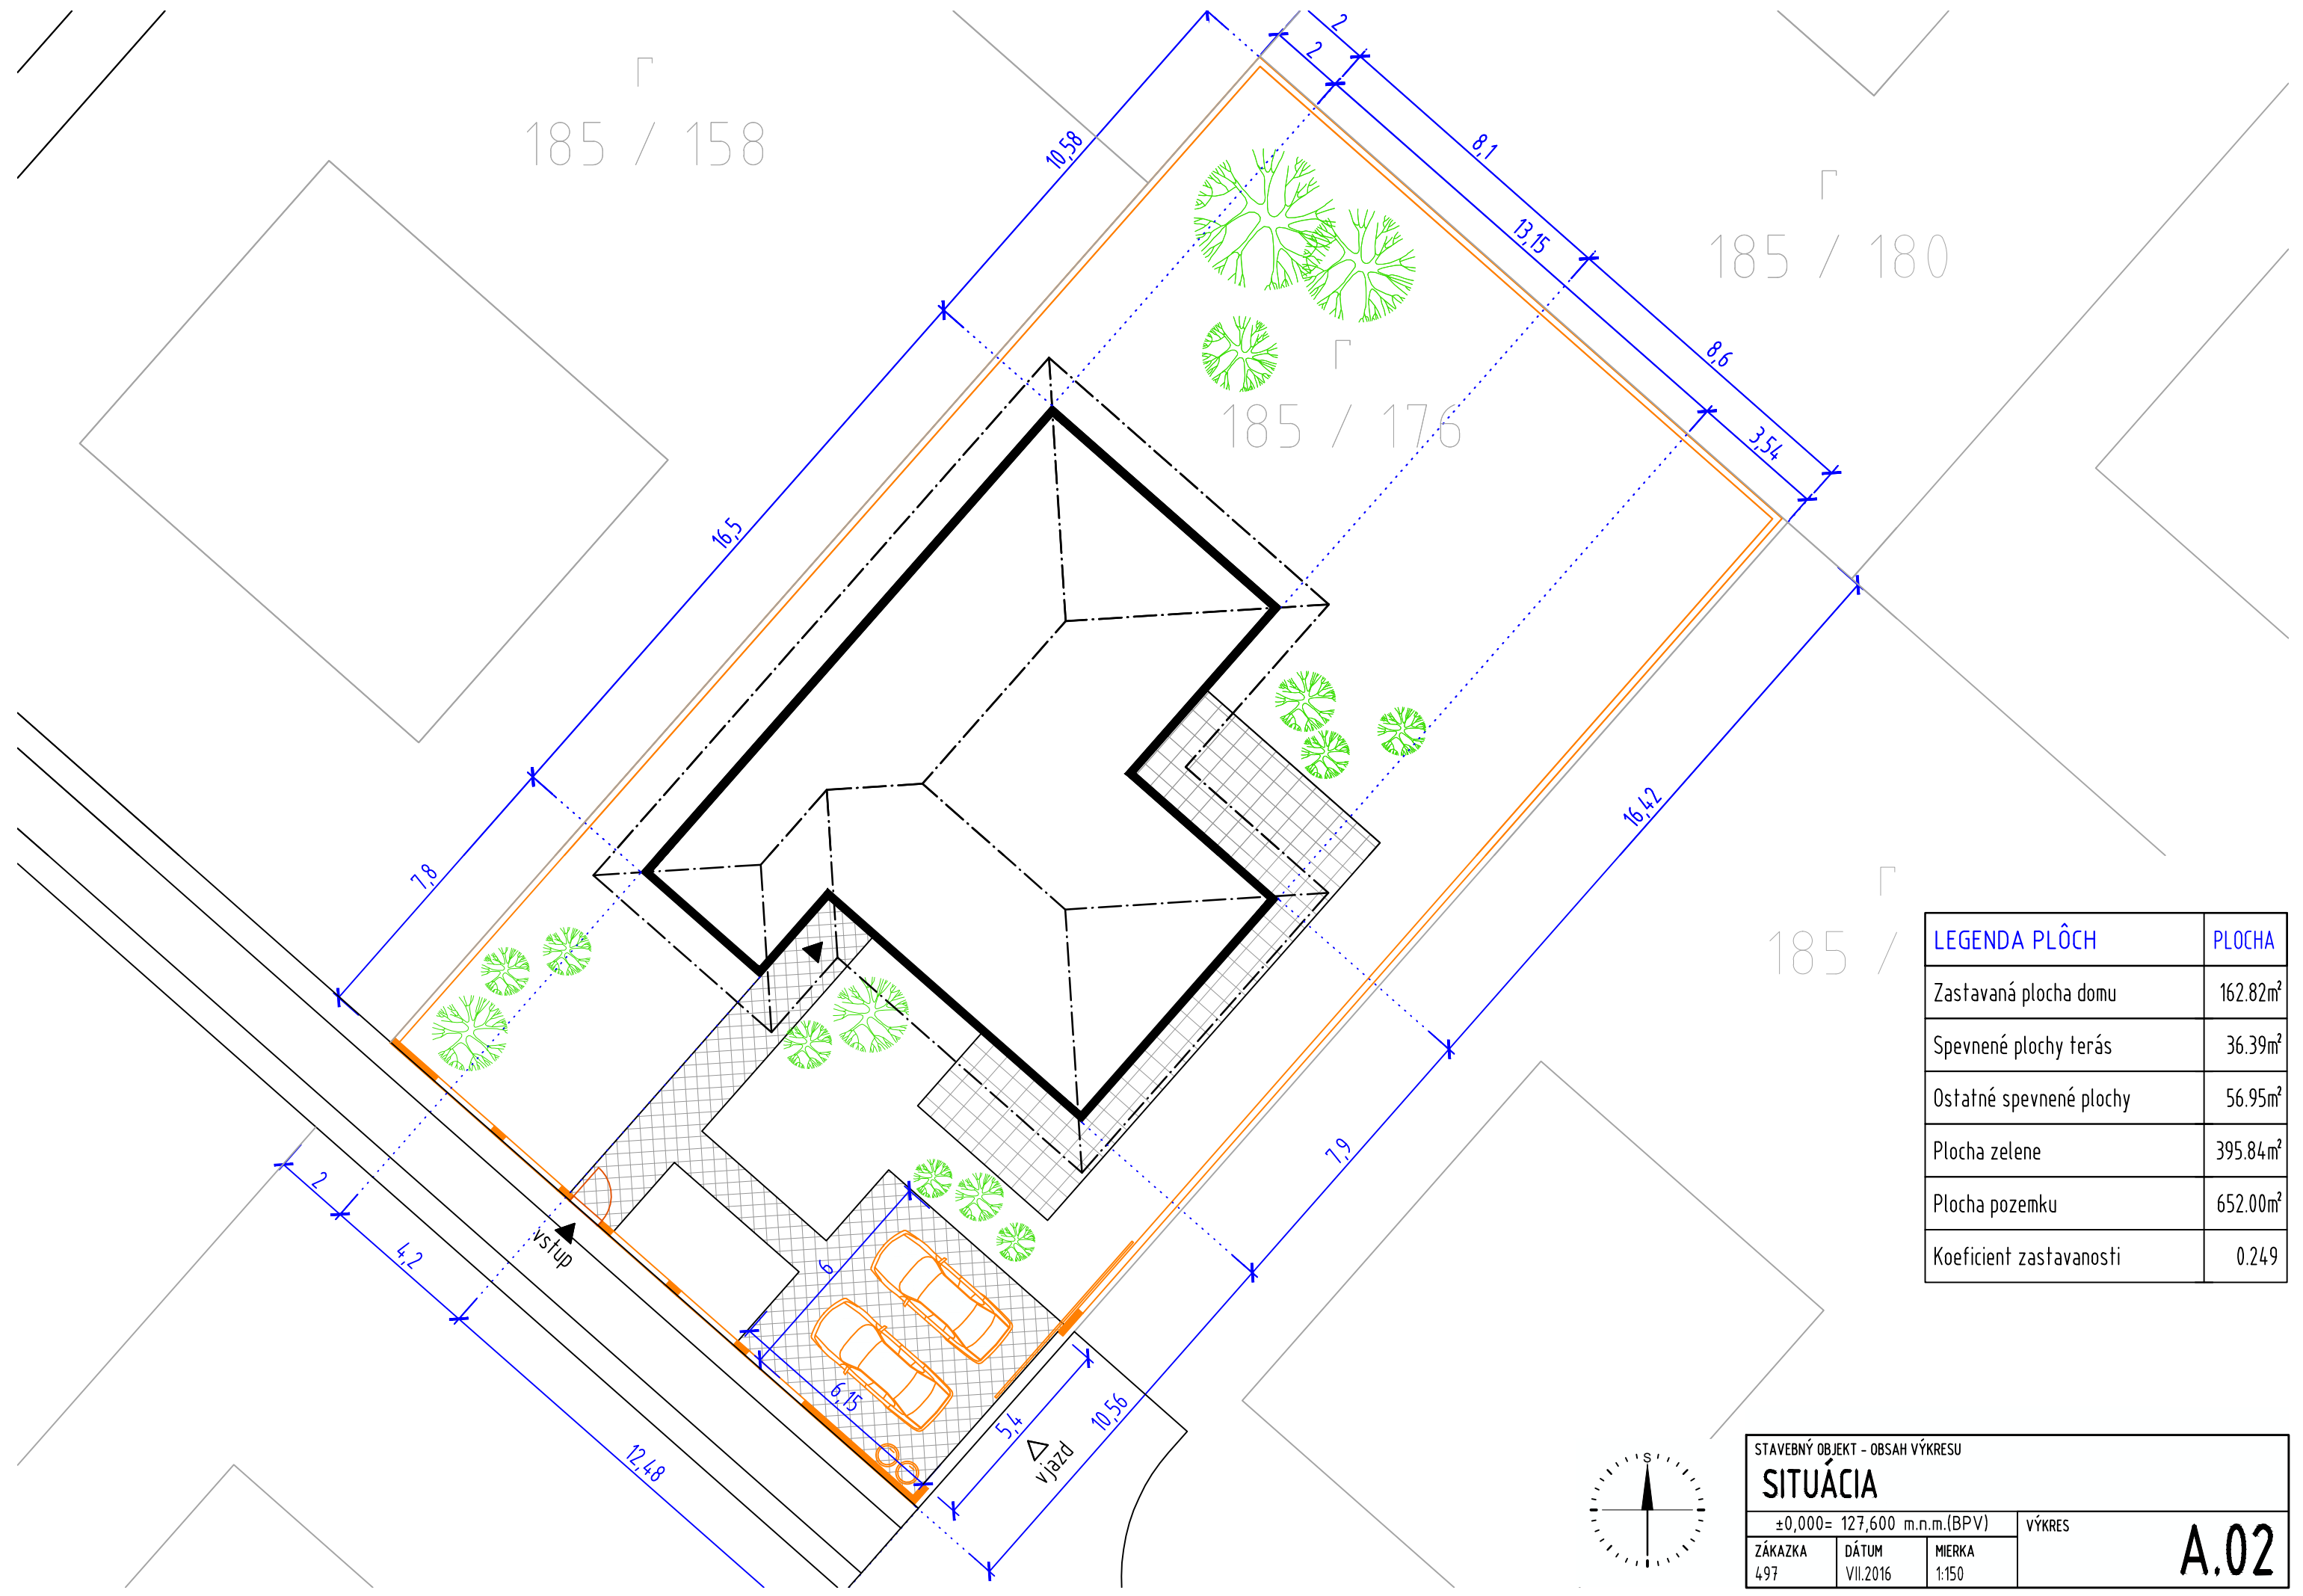

LEGENDA PLÔCH	PLOCHA
Zastavaná plocha domu	162.82m <sup>2</sup>
Spevnené plochy terás	36.39m <sup>2</sup>
Ostatné spevnené plochy	56.95m <sup>2</sup>
Plocha zelene	395.84m <sup>2</sup>
Plocha pozemku	652.00m <sup>2</sup>
Koeficient zastavanosti	0.249

STAVEBNÝ OBJEKT - OBSAH VÝKRESU

**SITUÁCIA**

±0,000= 127,600 m.n.m.(BPV)      VÝKRES

ZÁKAZKA 497	DÁTUM VII.2016	MIERKA 1:150
----------------	-------------------	-----------------

**A.02**

