





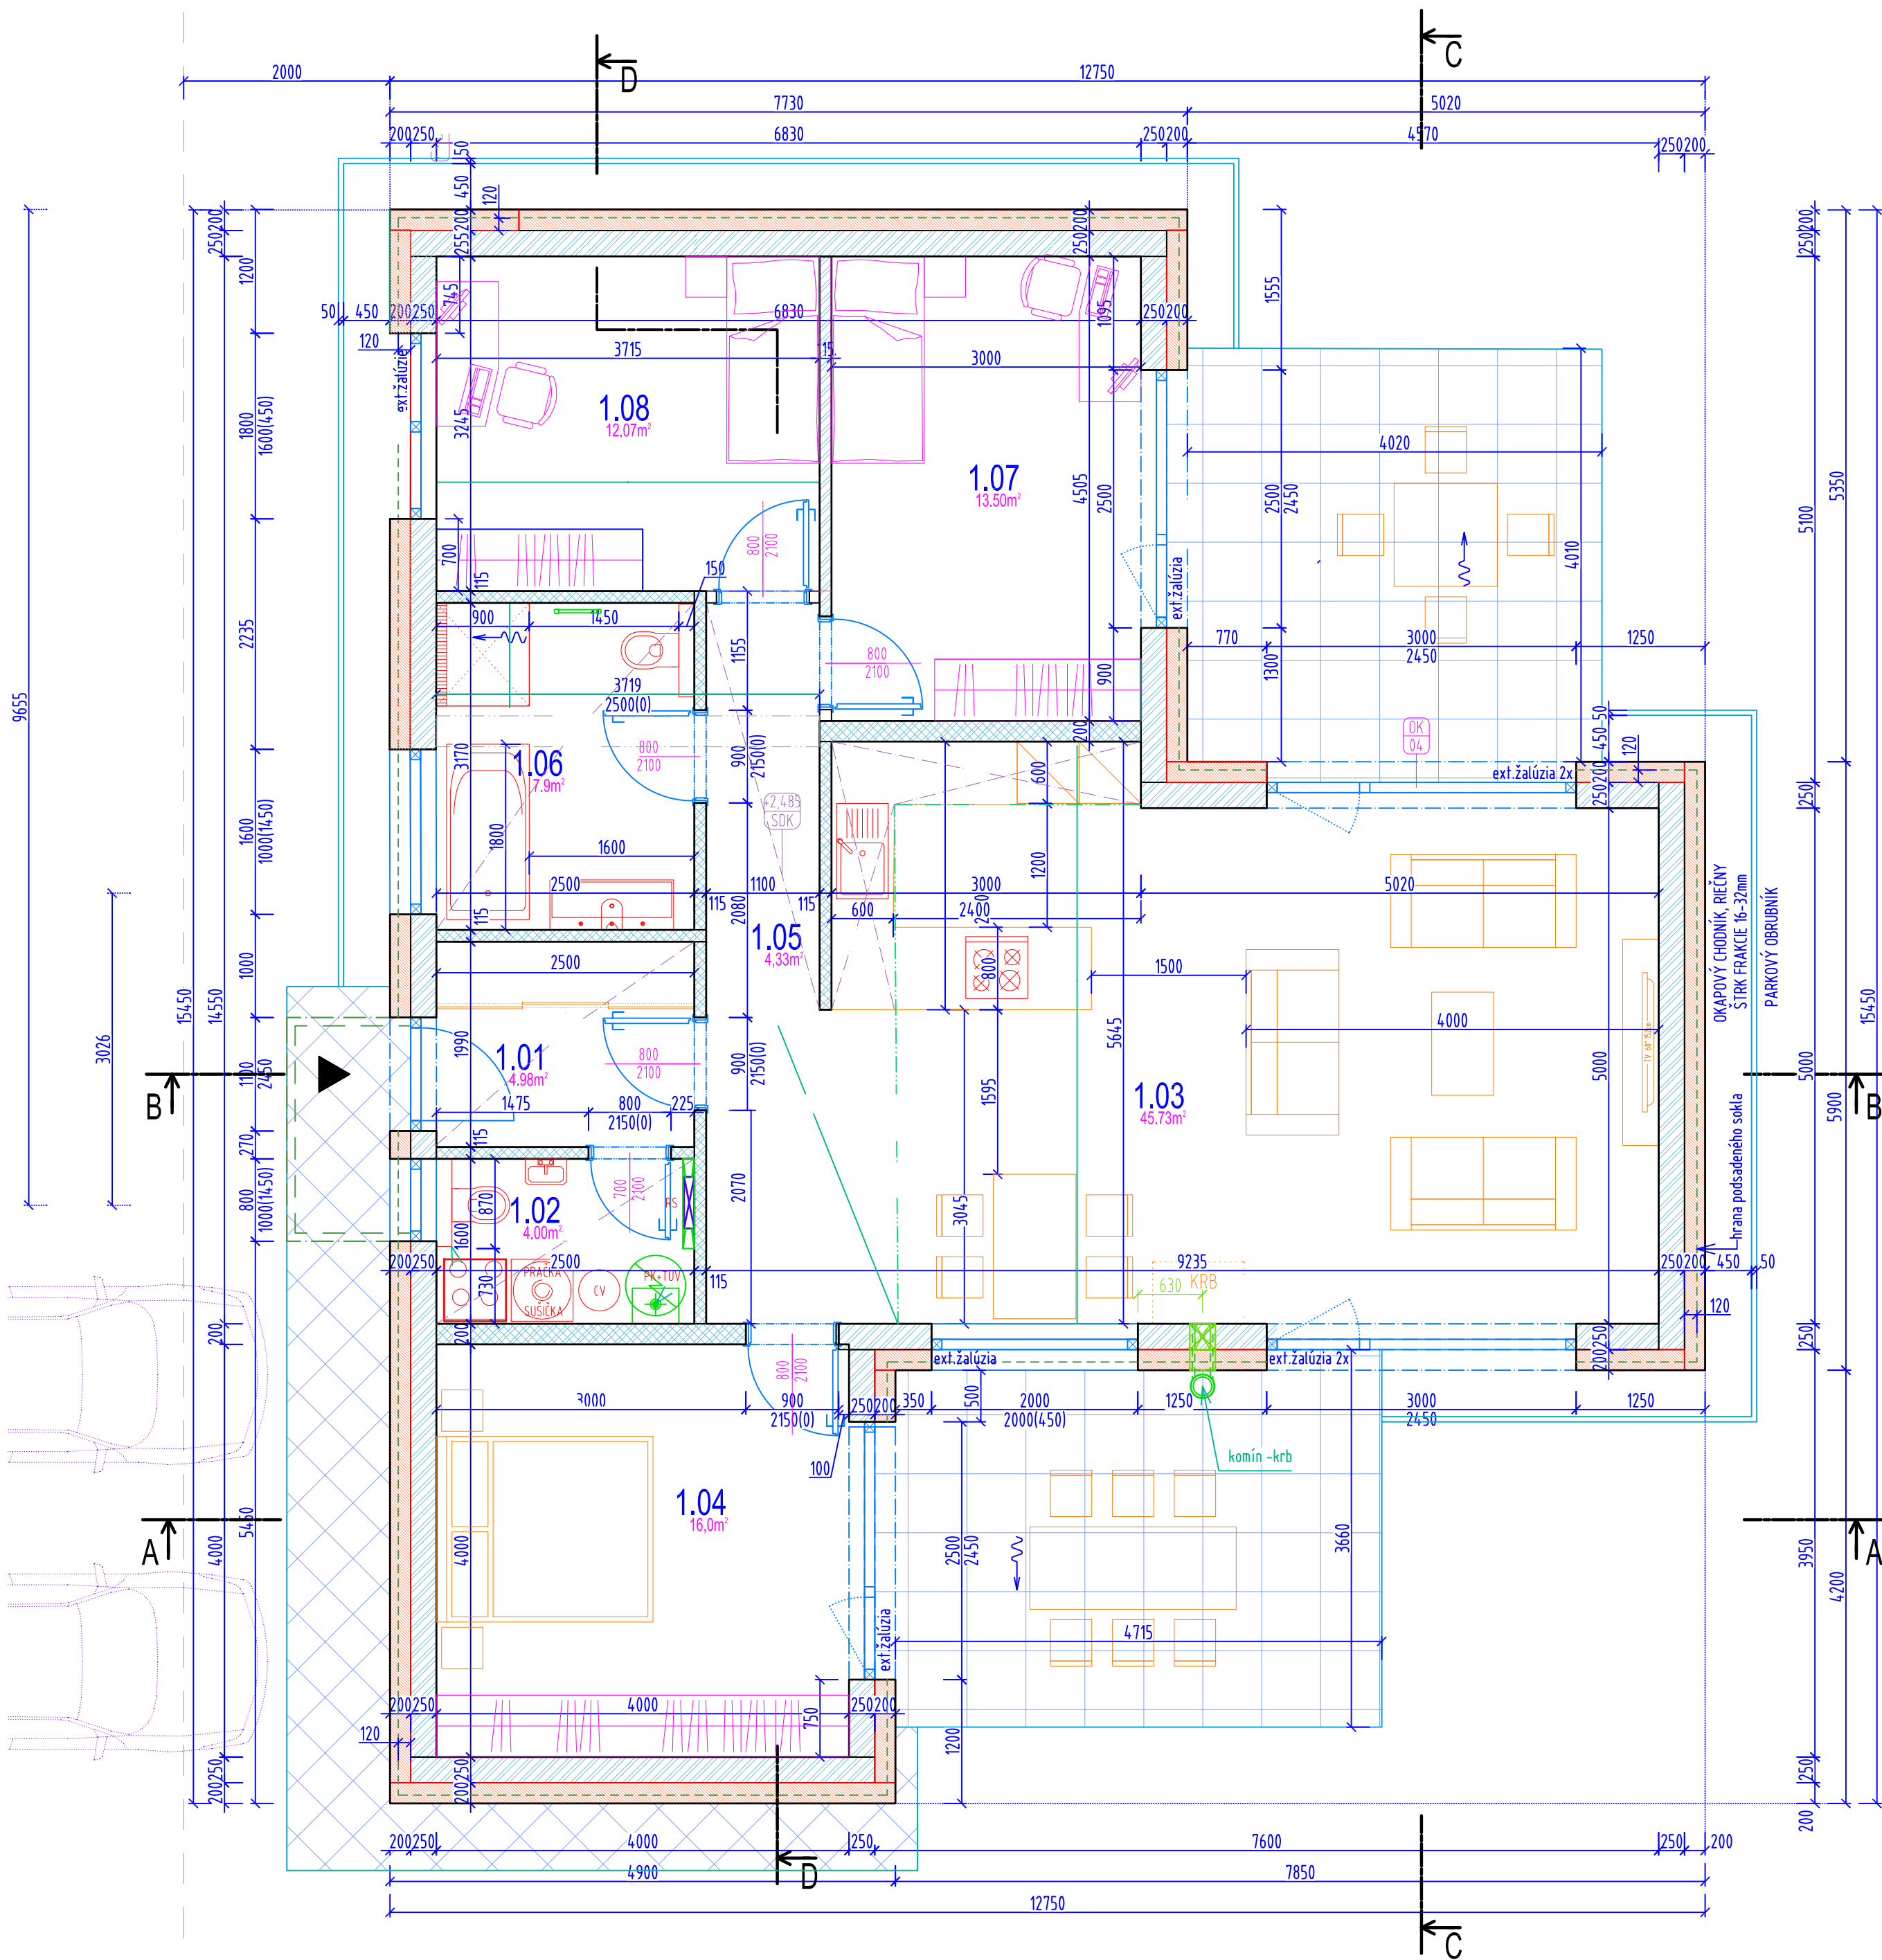

LEGENDA MIESTNOSTÍ		
OZN	ÚČEL MIESTNOSTI	PLOCHA
1.01	ZÁDVERIE	4.98m²
1.02	TECHNICKÁ MIESTNOSŤ+WC	4.00m²
1.03	KUCHYŇA+OBÝVAČKA	45.73m²
1.04	IZBA	16.0m²
1.05	CHODBA	4.33m²
1.06	KÚPEĽŇA	7.9m²
1.07	IZBA	13.50m²
1.08	IZBA	12.07m²
1.N.P. úžitková plocha spolu		108.51m²
1.N.P. obytná plocha spolu		87,7m²

Zodp. proj:		Vypracoval:		 Zamarovská 253,911 05 Zamarovce tel: 0948 006 740 E-Mail: mato.blasko@gmail.com	
ING. MARTIN BLÁŠKO		ING. MARTIN BLÁŠKO			
Miesto: parc.č. 185/161 — Alžbetin Dvor				Format:	2xA4
INVESTOR: Ing. M. Masarik, Ing. T. Masariková				Datum:	03/2019
OBJEKT: Rodinný dom —GAMA				Ucel:	R.P.
Rodinný dom — GAMA				Zak. c.:	
				Por. c.v.: 3	
VYKRES:				Meritko:	List c.:
PôDORYS				1:50	

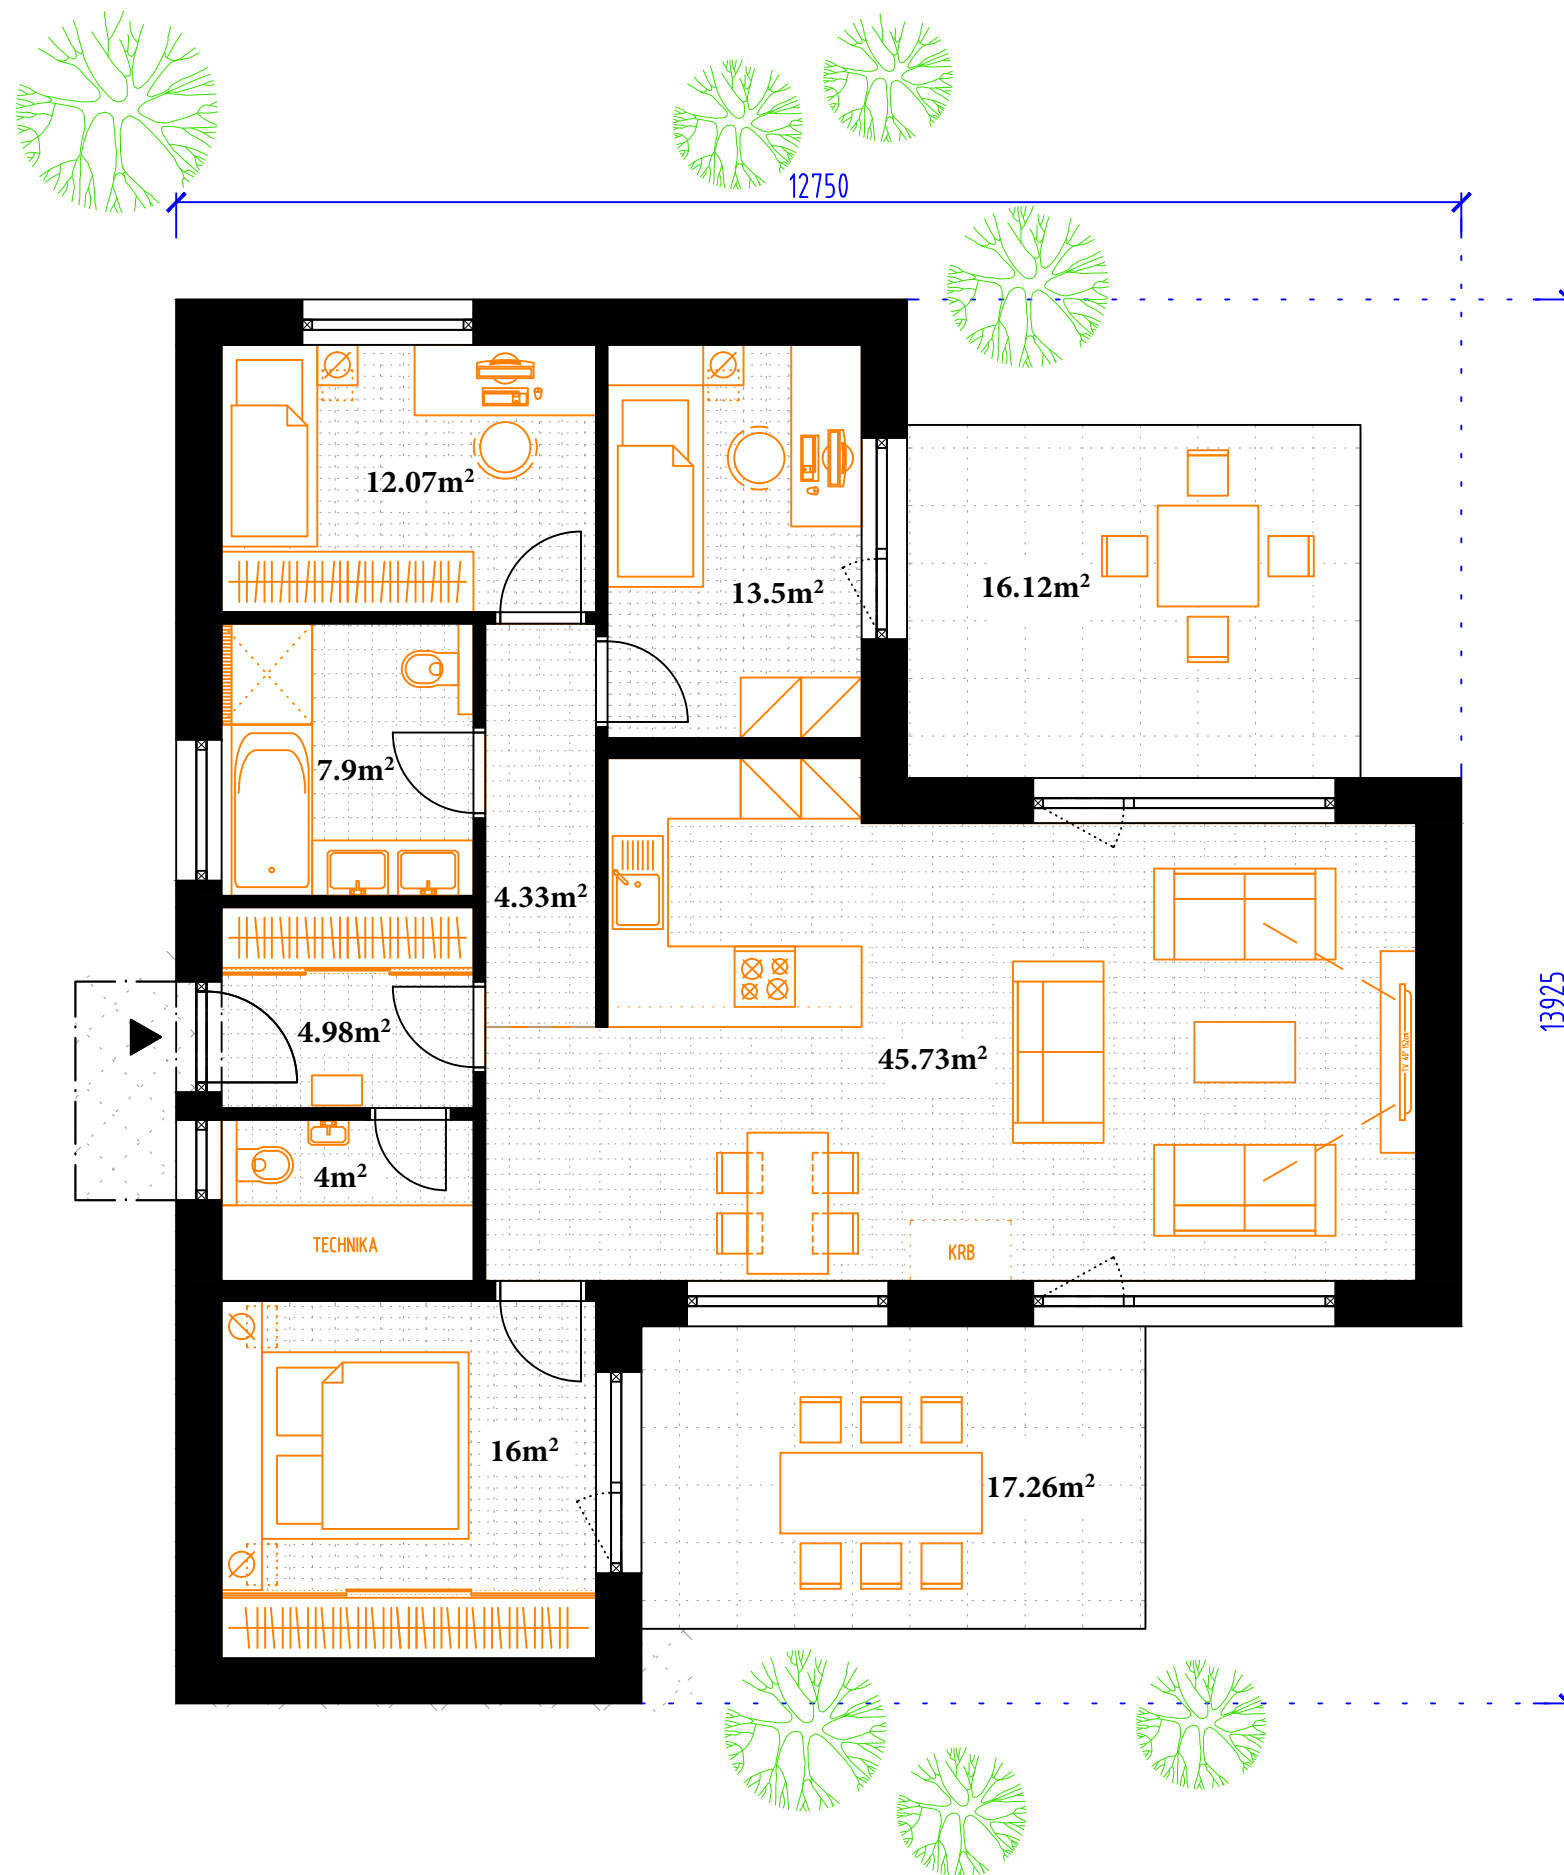

LEGENDA MIESTNOSTÍ	
ÚČEL MIESTNOSTI	PLOCHA
ZÁDVERIE	4,98m ²
WC+TECHNICKÁ MIESTNOSŤ	4m ²
CHODBA	4,33m ²
KÚPEĽŇA	7,9m ²
IZBA	12,07m ²
IZBA	13,5m ²
OBÝVACIA IZBA	25,1m ²
KUCHYŇA	6m ²
JEDÁLEŇ	14,63m ²
SPÁLŇA	16m ²
TERASA	16,12m ²
TERASA	17,26m ²
Úžitková plocha s terasami	141,89m ²



STAVEBNÝ OBJEKT - OBSAH VÝKRESU		
PÔDORYS SCHEMATICKÝ - 4 IZBOVÝ		
±0,000= 132,0 m.n.m.(BPV)		VÝKRES
ZÁKAZKA 526	DÁTUM VII.2017	A.03