


PÔDORYS 2 NP


LEGENDA MIESTNOSTÍ 1NP		
OZN	ÚČEL MIESTNOSTI	PLOCHA
1.01	PREDSIEŇ	8.57m <sup>2</sup>
1.02	HOSŤOVSKÁ IZBA	9.31m <sup>2</sup>
1.03	SKLAD	4.95m <sup>2</sup>
1.04	SCHODISKO	1.45m <sup>2</sup>
1.05	KÚPEĽŇA	6.23m <sup>2</sup>
1.06	TECHNICKÁ MIESTNOSŤ	4.30m <sup>2</sup>
1.07	KUCHYŇA	10.14m <sup>2</sup>
1.08	JEDÁLEŇ + OBÝVACIA IZBA	27.83m <sup>2</sup>
1.09	SPÁĽŇA	13.26m <sup>2</sup>

LEGENDA MIESTNOSTÍ 2NP		
OZN	ÚČEL MIESTNOSTI	PLOCHA
2.01	SCHODISKO	6.70m <sup>2</sup>
2.02	CHODBA	4.06m <sup>2</sup>
2.03	IZBA 1	11.04m <sup>2</sup>
2.04	IZBA 2	11.19m <sup>2</sup>
2.05	KÚPEĽŇA + WC	4.46m <sup>2</sup>

1.N.P. úžitková plocha spolu	86.23m <sup>2</sup>
2.N.P. úžitková plocha spolu	37.45m <sup>2</sup>
<b>ÚŽITKOVÁ PLOCHA SPOLU</b>	<b>123.68m<sup>2</sup></b>

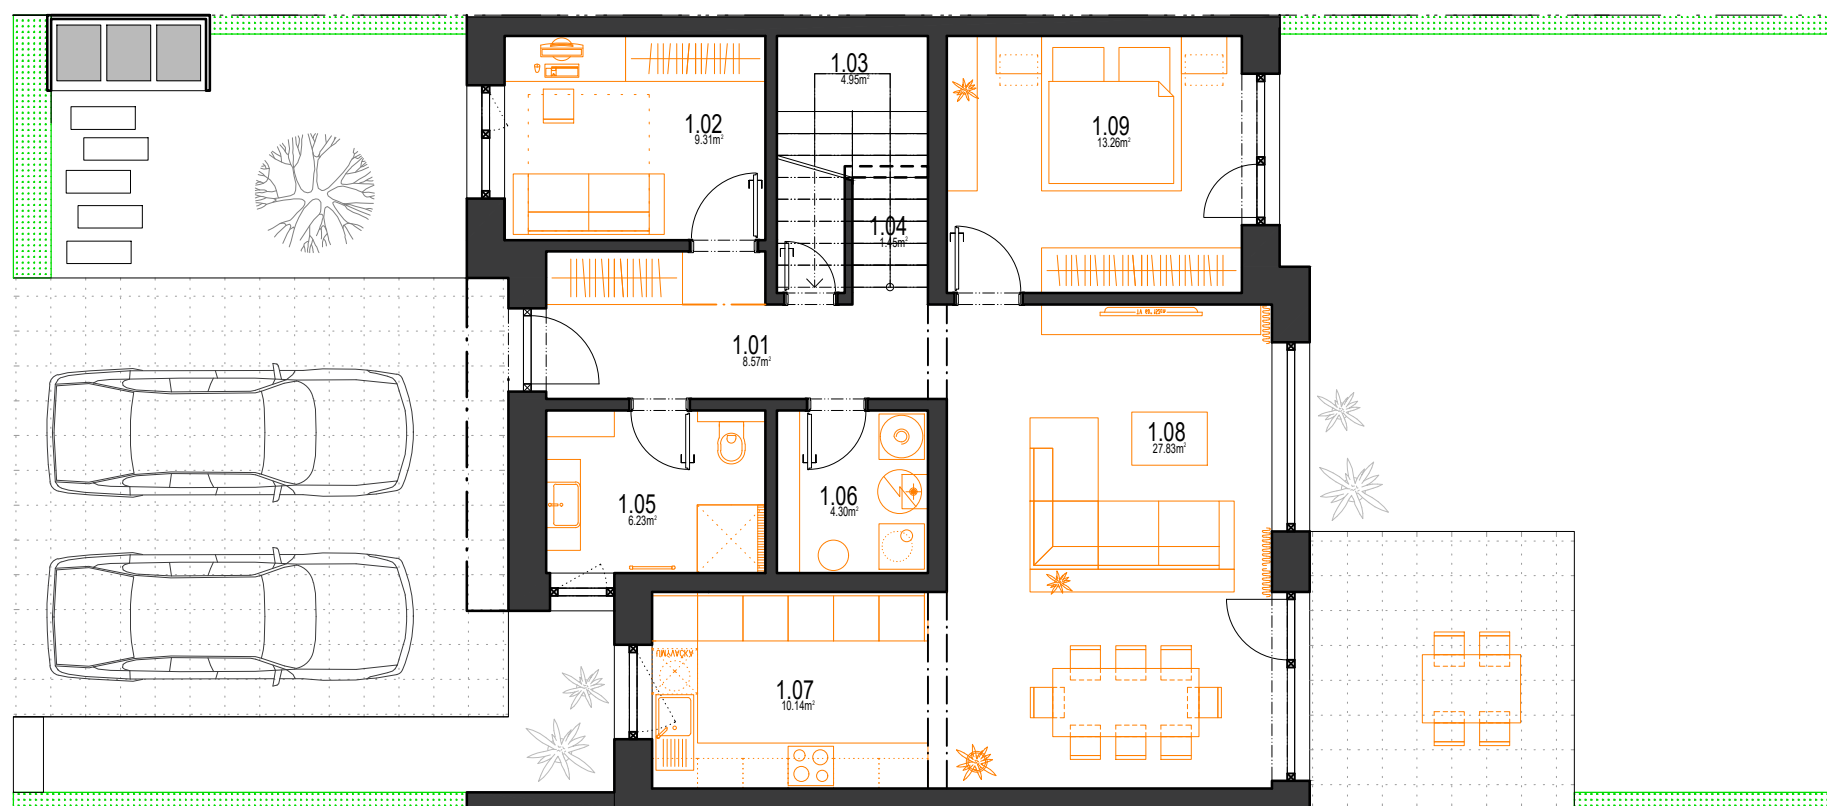

PÔDORYS 1 NP

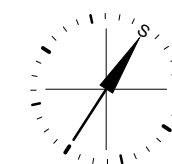

STAVEBNÝ OBJEKT - OBSAH VÝKRESU			VÝKRES	<b>A.07</b>
<b>PÔDORYSY FÉNIX 3, 4</b>				
±0,000= chodník+0,150 m.n.m.(BPV)				
ZÁKAZKA	DÁTUM	MIERKA		
616	02/2020	1:100		