




|   |                                                          |  |  |
|---|----------------------------------------------------------|--|--|
| <div>inardex</div> <div>INTERIOR - ARCHITECTURE - DESIGN</div>   | <div>NÁZOV STAVBY</div> <div>RODINNÝ DOM<br/>FÉNIX</div> |  |  |
| <div>architektonická štúdia</div>   |                                                          |  |  |
| <div>STAVEBNÍK</div> <div>WIZARDUS s.r.o., TWIN CITY C, Mlynské Nivy 16, 821 09 Bratislava</div> <div>MIESTO STAVBY ( PARCELNÉ ČÍSLO, KATASTRÁLNE ÚZEMIE, OBEC, OKRES )</div> <div>3457/477, 479,481, 483; Šamorín, Šamorín, Dunajská Streda</div> <div><div>AUTORI ARCHITEKTONICKÉHO NÁVRHU</div><div>ING. ARCH. JÚLIA BEZÁKOVÁ</div></div> <div><div>ZÁKAZKA</div><div>616</div></div> <div><div>DÁTUM</div><div>02/2020</div></div> |                                                          |  |  |
| <div>Zdravý dom s.r.o., Šoltésovej 1995, 911 01 Trenčín</div> <div>www.inardex.sk</div>   |                                                          |  |  |

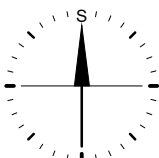



|                                   |  |  |   |
|-----------------------------------|--|--|---|
| STAVEBNÝ OBJEKT - OBSAH VÝKRESU   |  |  |   |
| SITUÁCIA - ŠIRŠIE VZŤAHY          |  |  |   |
| ±0,000= chodník+0,150 m.n.m.(BPV) |  |  | VÝKRES<br><br><br><br><br><br><br><br><br><br><br><br><br><br><br><br><br><br><br><br><br><br><br><br><br><br><br><br><br><br><br><br><br><br><br><br><br><br><br><br><br><br><br><br><br><br><br><br><br><br><br><br><br><br><br><br><br><br><br><br><br><br><br><br><br><br><br><br><br><br><br><br><br><br><br><br><br><br><br><br><br><br><br><br><br><br><br><b



| LEGENDA PLÔCH | PLOCHA |
|---------------|--------|
|---------------|--------|

FÉNIX 1

|                         |          |
|-------------------------|----------|
| Plocha pozemku          | 483.00m² |
| Zastavaná plocha domu   | 111,06m² |
| Spevnená plocha terasy  | 12.86m²  |
| Ostatné spevnené plochy | 35.57m²  |
| Plocha zelene           | 323.51m² |

FÉNIX 2

|                         |          |
|-------------------------|----------|
| Plocha pozemku          | 362.25m² |
| Zastavaná plocha domu   | 111,06m² |
| Spevnená plocha terasy  | 12.86m²  |
| Ostatné spevnené plochy | 35.57m²  |
| Plocha zelene           | 202.76m² |



FÉNIX 3

|                         |          |
|-------------------------|----------|
| Plocha pozemku          | 362,00m² |
| Zastavaná plocha domu   | 111,06m² |
| Spevnená plocha terasy  | 12.86m²  |
| Ostatné spevnené plochy | 35.57m²  |
| Plocha zelene           | 202,51m² |


FÉNIX 4

|                         |          |
|-------------------------|----------|
| Plocha pozemku          | 559,00m² |
| Zastavaná plocha domu   | 111,06m² |
| Spevnená plocha terasy  | 12.86m²  |
| Ostatné spevnené plochy | 31.49m²  |
| Plocha zelene           | 403,59m² |

|                                 |                  |                 |        |
|---------------------------------|------------------|-----------------|--------|
| STAVEBNÝ OBJEKT - OBSAH VÝKRESU |                  |                 |        |
| SITUÁCIA                        |                  |                 |        |
| ZÁKAZKA<br>580                  | DÁTUM<br>06/2019 | MIERKA<br>1:250 | VÝKRES |
|                                 |                  |                 | A.03   |

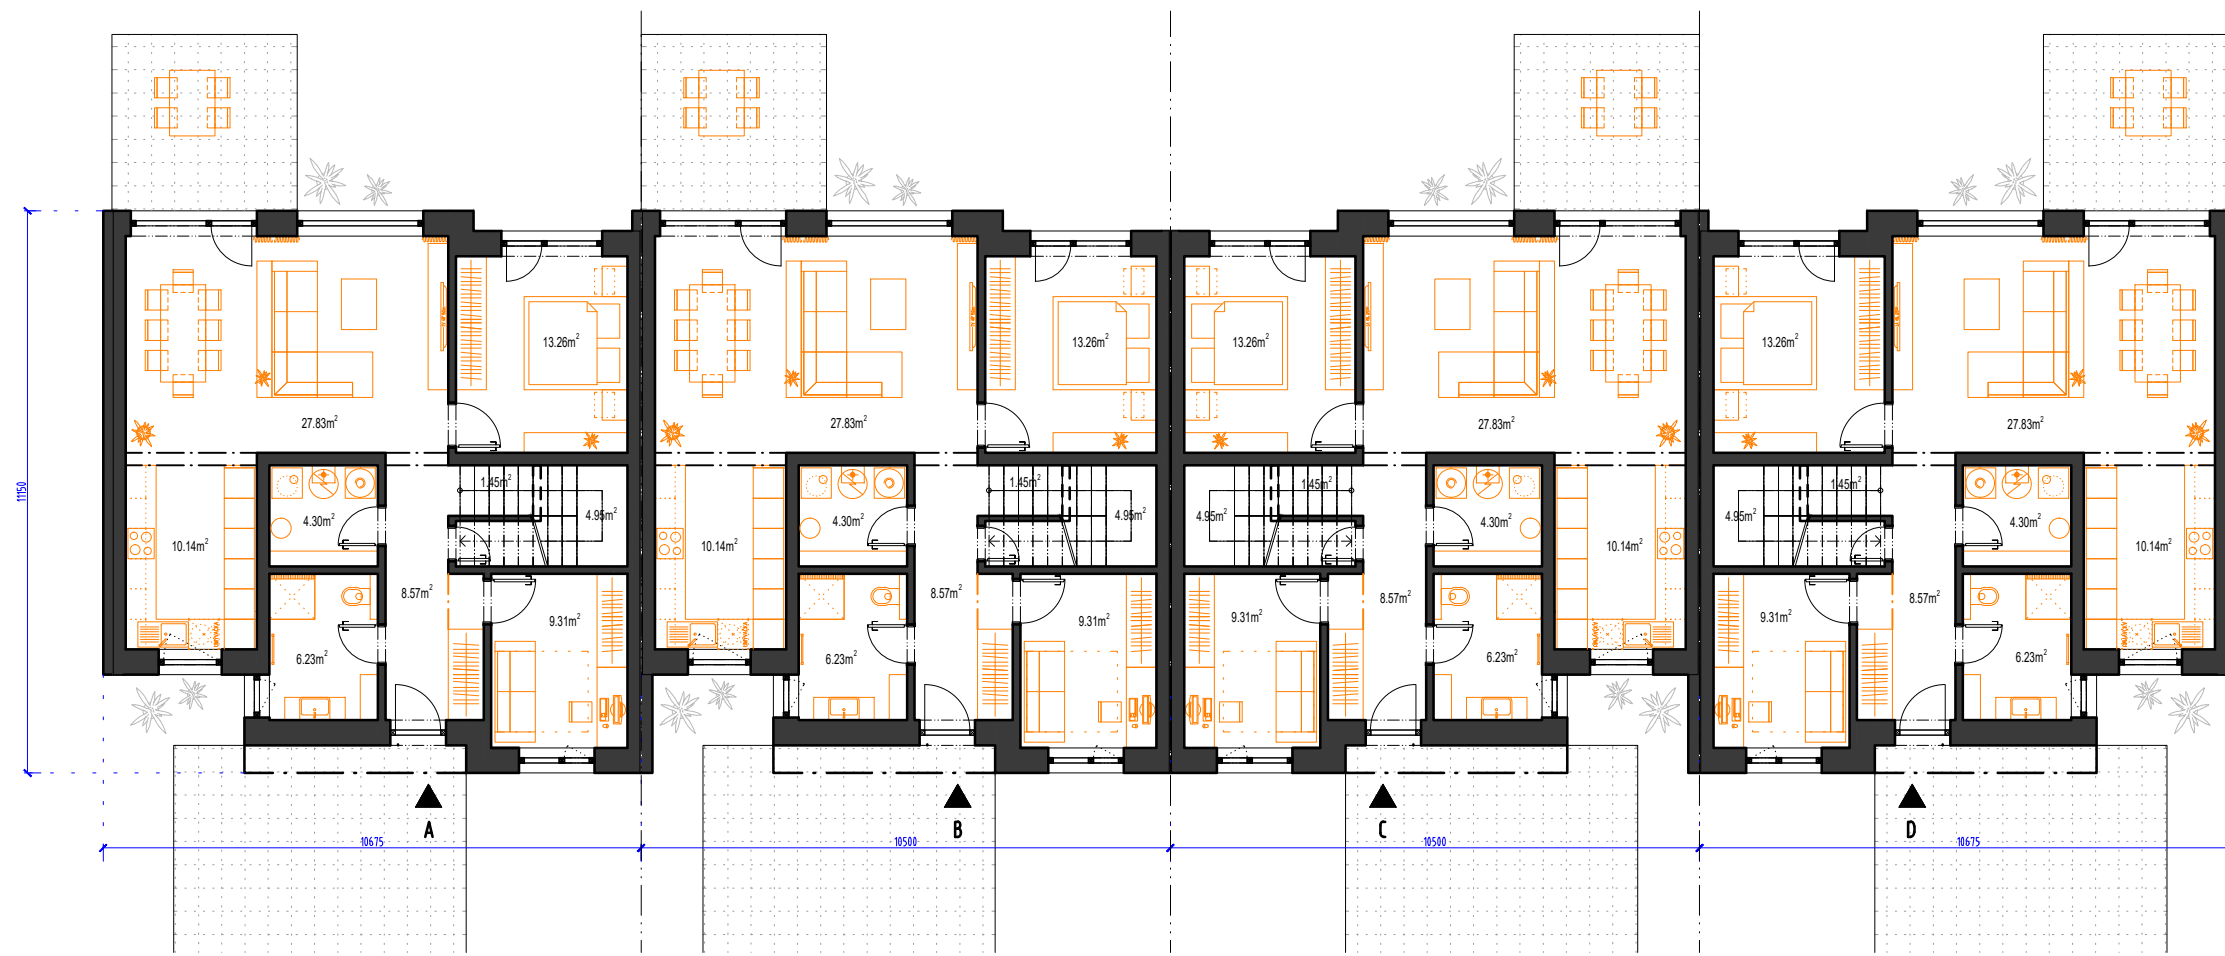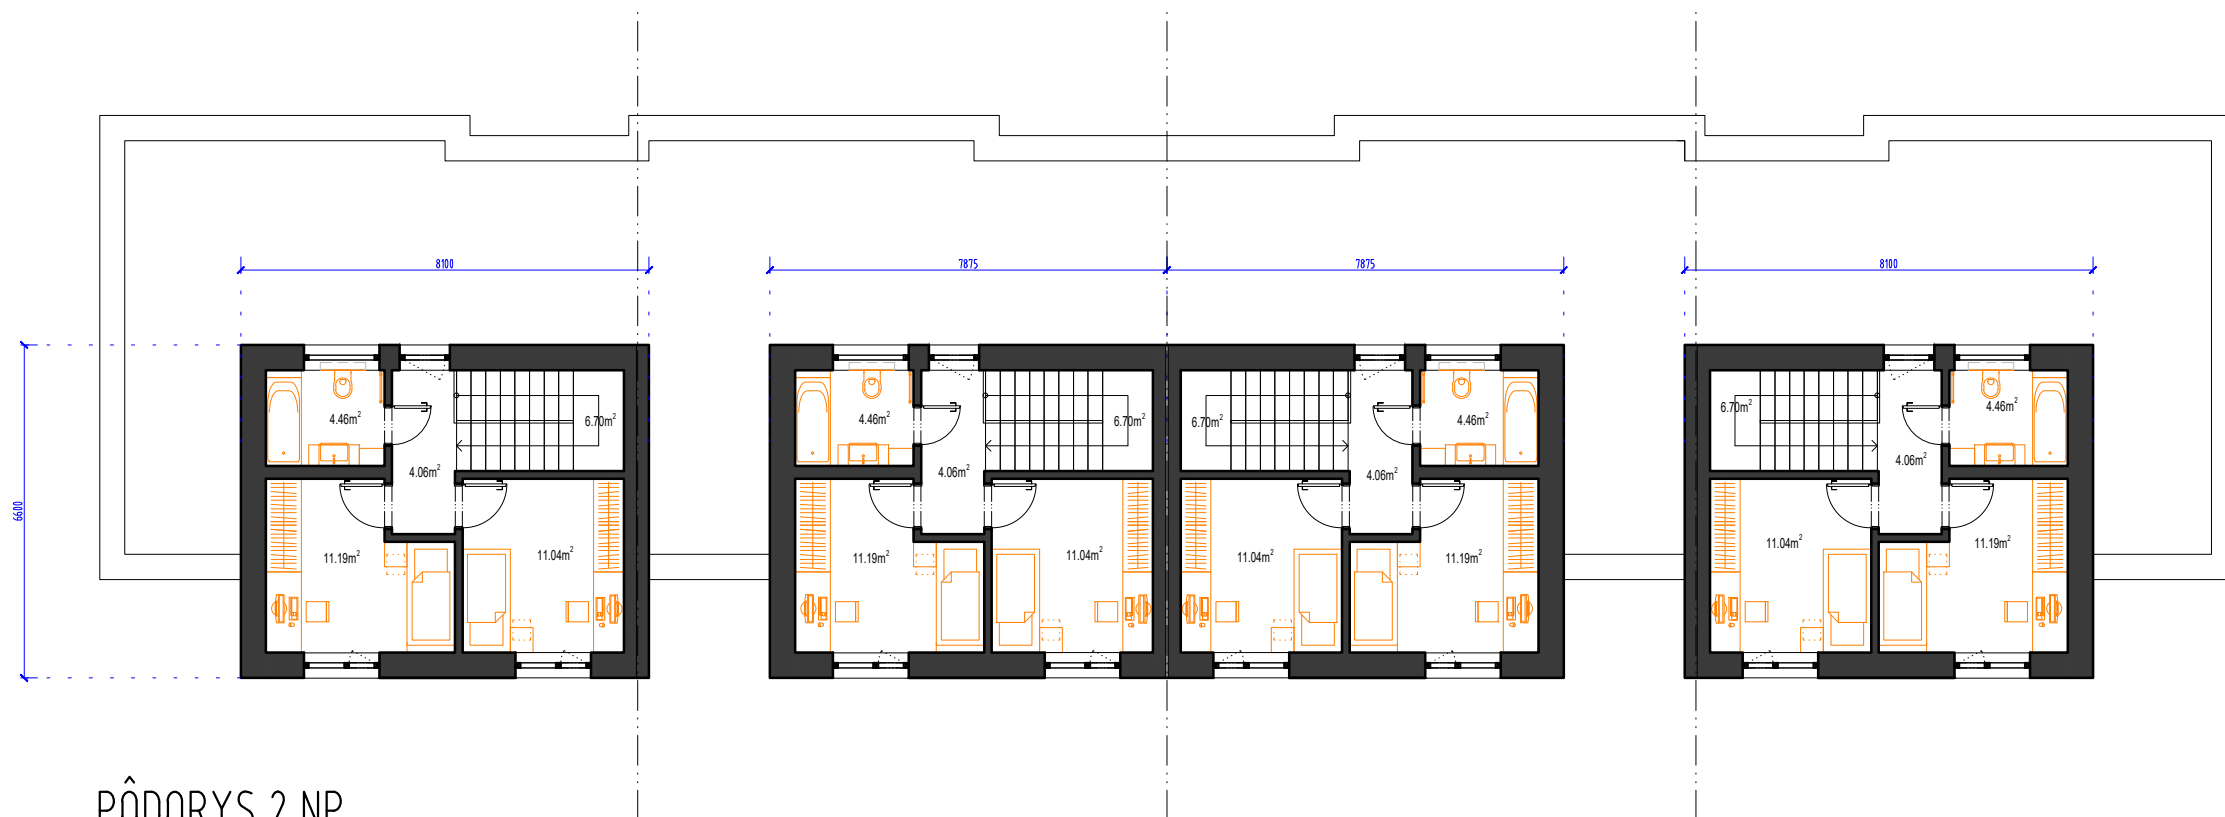

|                                   |         |        |        |      |
|-----------------------------------|---------|--------|--------|------|
| STAVEBNÝ OBJEKT - OBSAH VÝKRESU   |         |        | VÝKRES | A.04 |
| PÔDORYSY                          |         |        |        |      |
| ±0,000= chodník+0,150 m.n.m.(BPV) |         |        |        |      |
| ZÁKAZKA                           | DÁTUM   | MIERKA |        |      |
| 616                               | 02/2020 | 1:150  |        |      |
|                                   |         |        |        |      |

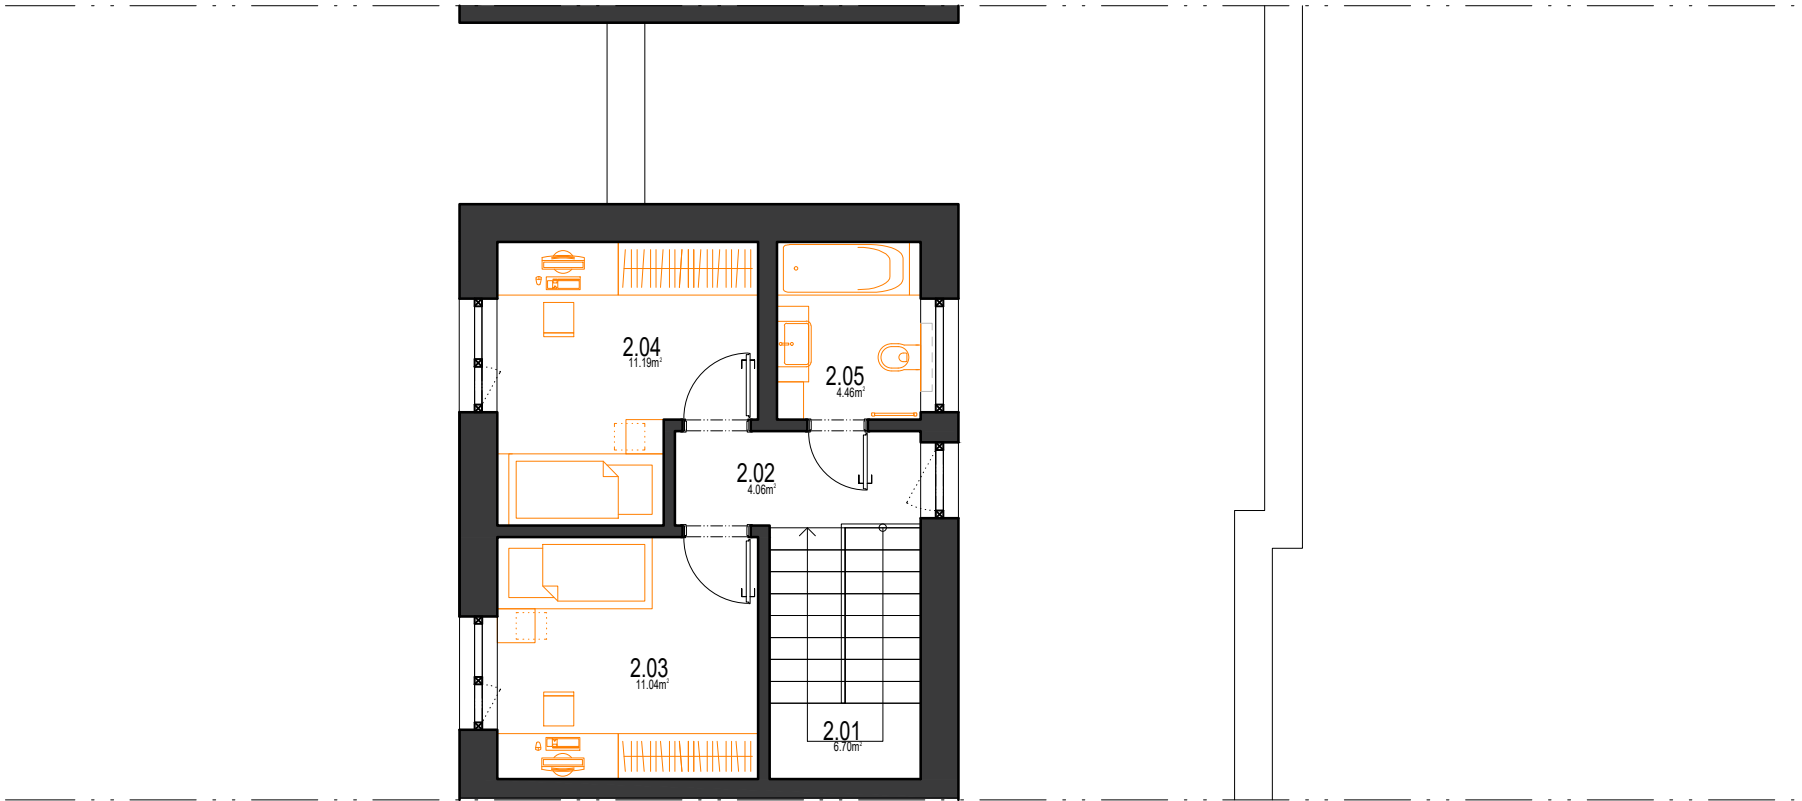


PÔDORYS 2 NP

| LEGENDA MIESTNOSTÍ 1NP |                         |         |
|------------------------|-------------------------|---------|
| OZN                    | ÚČEL MIESTNOSTI         | PLOCHA  |
| 1.01                   | PREDSEŇ                 | 8.57m²  |
| 1.02                   | HOSŤOVSKÁ IZBA          | 9.31m²  |
| 1.03                   | SKLAD                   | 4.95m²  |
| 1.04                   | SCHODISKO               | 1.45m²  |
| 1.05                   | KÚPEĽŇA                 | 6.23m²  |
| 1.06                   | TECHNICKÁ MIESTNOSŤ     | 4.30m²  |
| 1.07                   | KUCHYŇA                 | 10.14m² |
| 1.08                   | JEDÁLEŇ + OBÝVACIA IZBA | 27.83m² |
| 1.09                   | SPÁĽŇA                  | 13.26m² |

| LEGENDA MIESTNOSTÍ 2NP |                 |         |
|------------------------|-----------------|---------|
| OZN                    | ÚČEL MIESTNOSTI | PLOCHA  |
| 2.01                   | SCHODISKO       | 6.70m²  |
| 2.02                   | CHODBA          | 4.06m²  |
| 2.03                   | IZBA 1          | 11.04m² |
| 2.04                   | IZBA 2          | 11.19m² |
| 2.05                   | KÚPEĽŇA + WC    | 4.46m²  |

|                              |                 |
|------------------------------|-----------------|
| 1.N.P. úžitková plocha spolu | 86.23m²         |
| 2.N.P. úžitková plocha spolu | 37.45m²         |
| <b>ÚŽITKOVÁ PLOCHA SPOLU</b> | <b>123.68m²</b> |

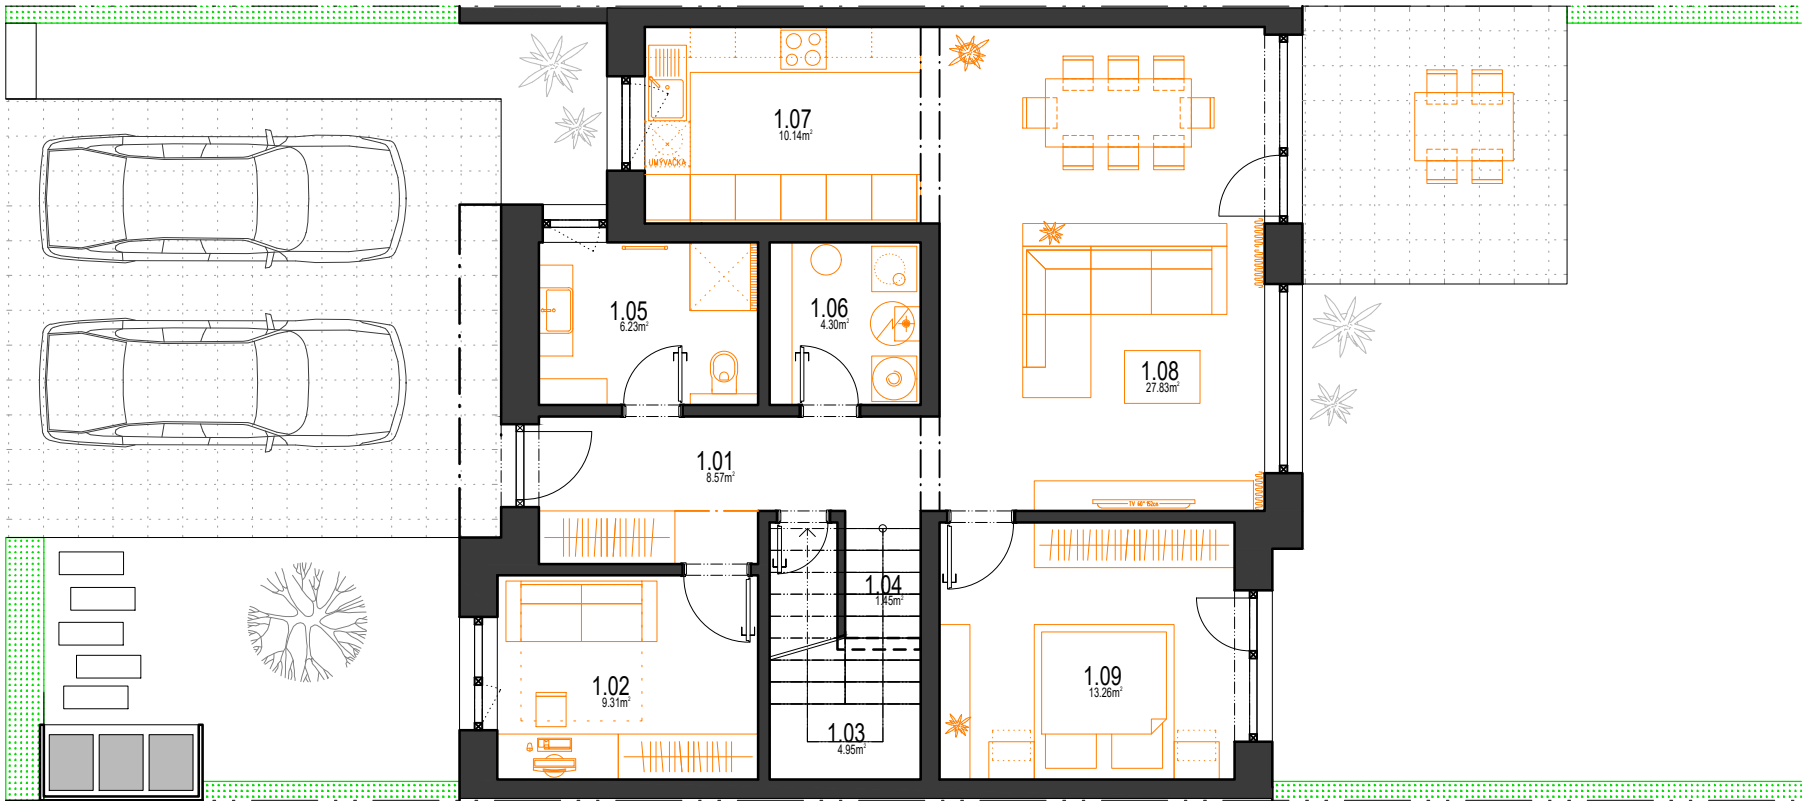

PÔDORYS 1 NP

STAVEBNÝ OBJEKT - OBSAH VÝKRESU

PÔDORYSY FÉNIX 1, 2

±0,000= chodník+0,150 m.n.m.(BPV)

ZÁKAZKA  
616


DÁTUM  
02/2020

MIERKA  
1:100


VÝKRES

A.05



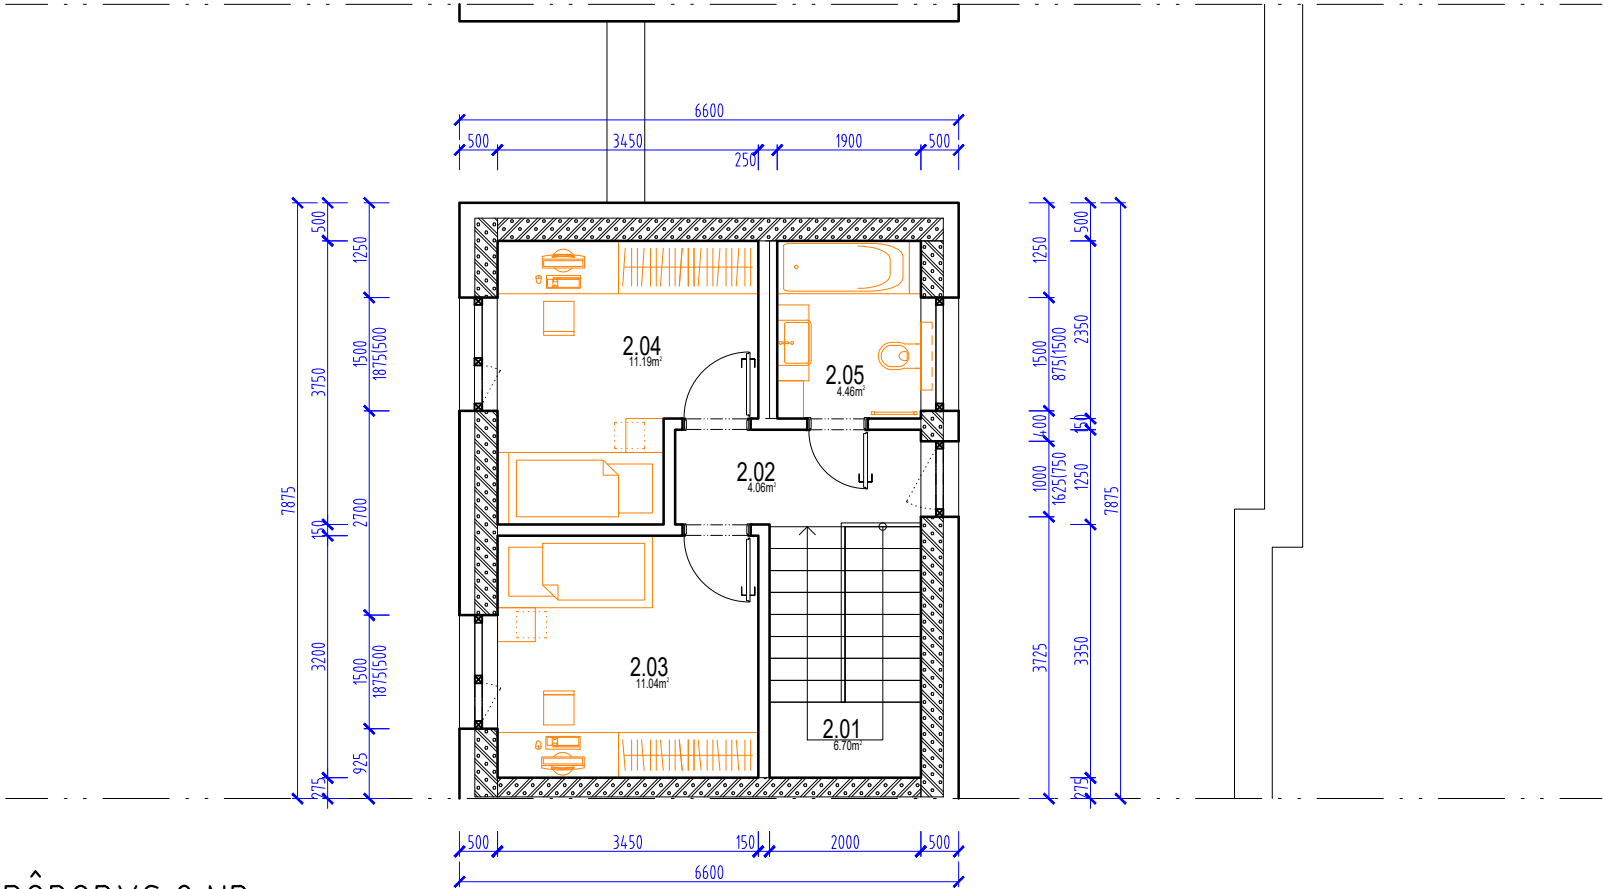

PÔDORYS 2 NP

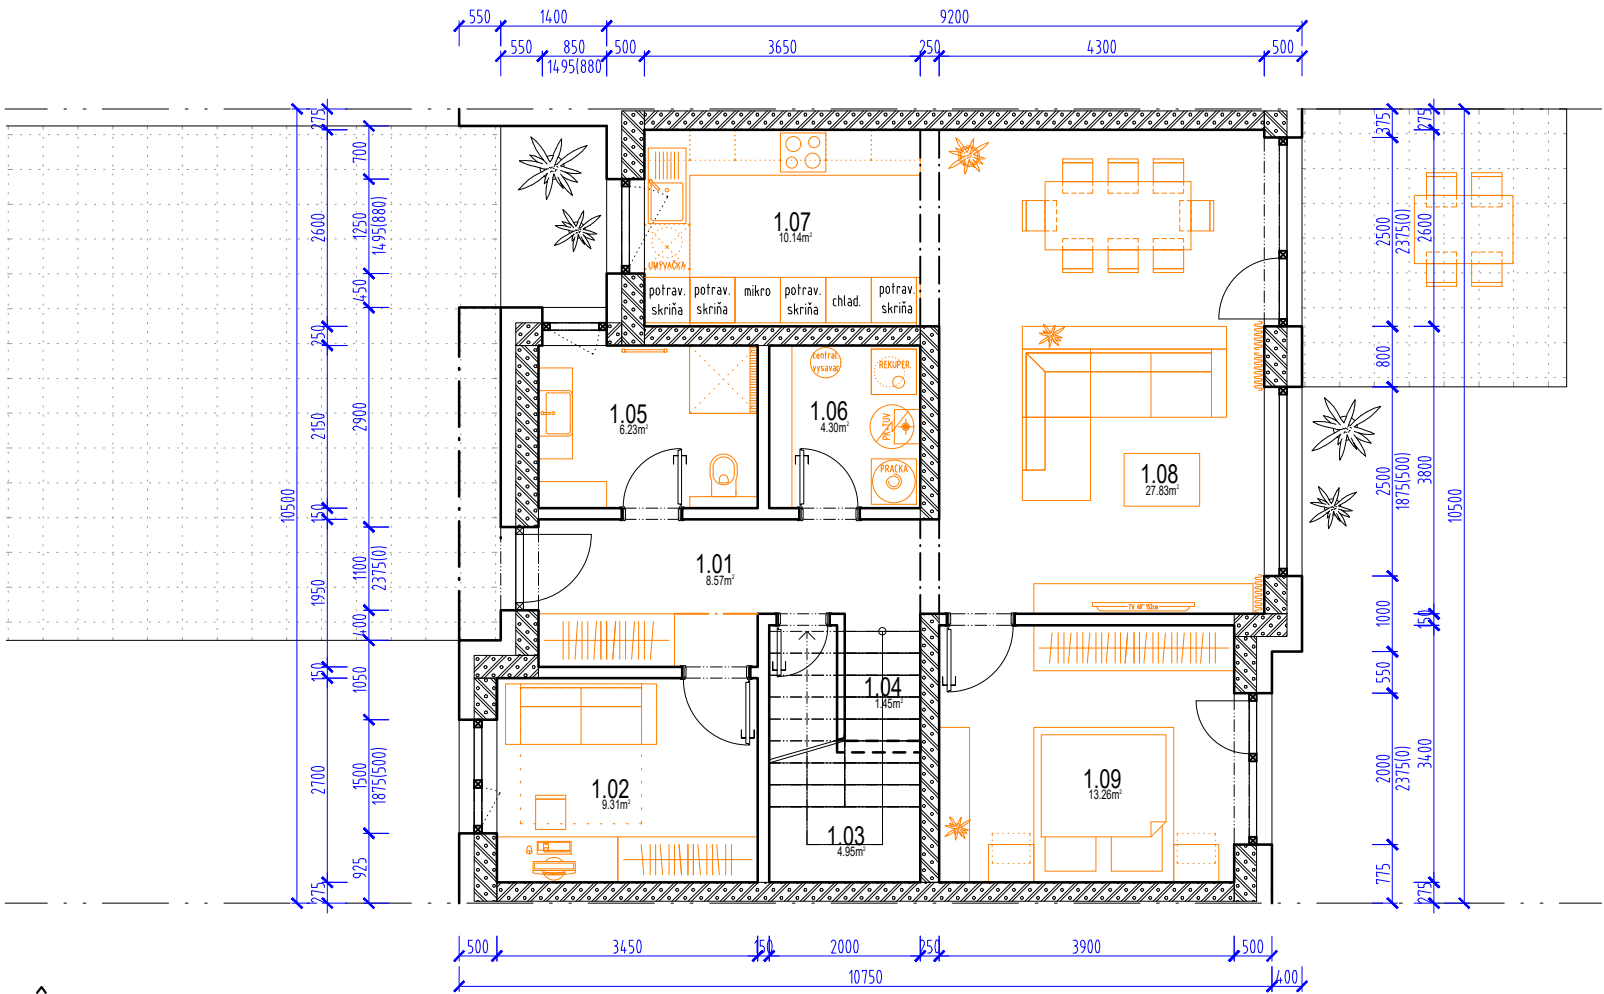

PÔDORYS 1 NP


| LEGENDA MIESTNOSTÍ 1NP |                         |         |
|------------------------|-------------------------|---------|
| OZN                    | ÚČEL MIESTNOSTI         | PLOCHA  |
| 1.01                   | PREDSIEN'               | 8.57m²  |
| 1.02                   | HOSŤOVSKÁ IZBA          | 9.31m²  |
| 1.03                   | SKLAD                   | 4.95m²  |
| 1.04                   | SCHODISKO               | 1.45m²  |
| 1.05                   | KÚPEĽŇA                 | 6.23m²  |
| 1.06                   | TECHNICKÁ MIESTNOSŤ     | 4.30m²  |
| 1.07                   | KUCHYŇA                 | 10.14m² |
| 1.08                   | JEDÁLEŇ + OBÝVACIA IZBA | 27.83m² |
| 1.09                   | SPÁLŇA                  | 13.26m² |

| LEGENDA MIESTNOSTÍ 2NP |                 |         |
|------------------------|-----------------|---------|
| OZN                    | ÚČEL MIESTNOSTI | PLOCHA  |
| 2.01                   | SCHODISKO       | 6.70m²  |
| 2.02                   | CHODBA          | 4.06m²  |
| 2.03                   | IZBA 1          | 11.04m² |
| 2.04                   | IZBA 2          | 11.19m² |
| 2.05                   | KÚPEĽŇA + WC    | 4.46m²  |

|                              |                 |
|------------------------------|-----------------|
| 1.N.P. úžitková plocha spolu | 86.23m²         |
| 2.N.P. úžitková plocha spolu | 37.45m²         |
| <b>ÚŽITKOVÁ PLOCHA SPOLU</b> | <b>123.68m²</b> |



|                                   |  |  |         |         |
|-----------------------------------|--|--|---------|---------|
| STAVEBNÝ OBJEKT - OBSAH VÝKRESU   |  |  | VÝKRES  | A.06    |
| PÔDORYSY FÉNIX 1, 2               |  |  |         |         |
| ±0,000= chodník+0,150 m.n.m.(BPV) |  |  | ZÁKAZKA | DÁTUM   |
|                                   |  |  |         |         |
|                                   |  |  | 616     | 02/2020 |
|                                   |  |  | MIERKA  | 1:100   |

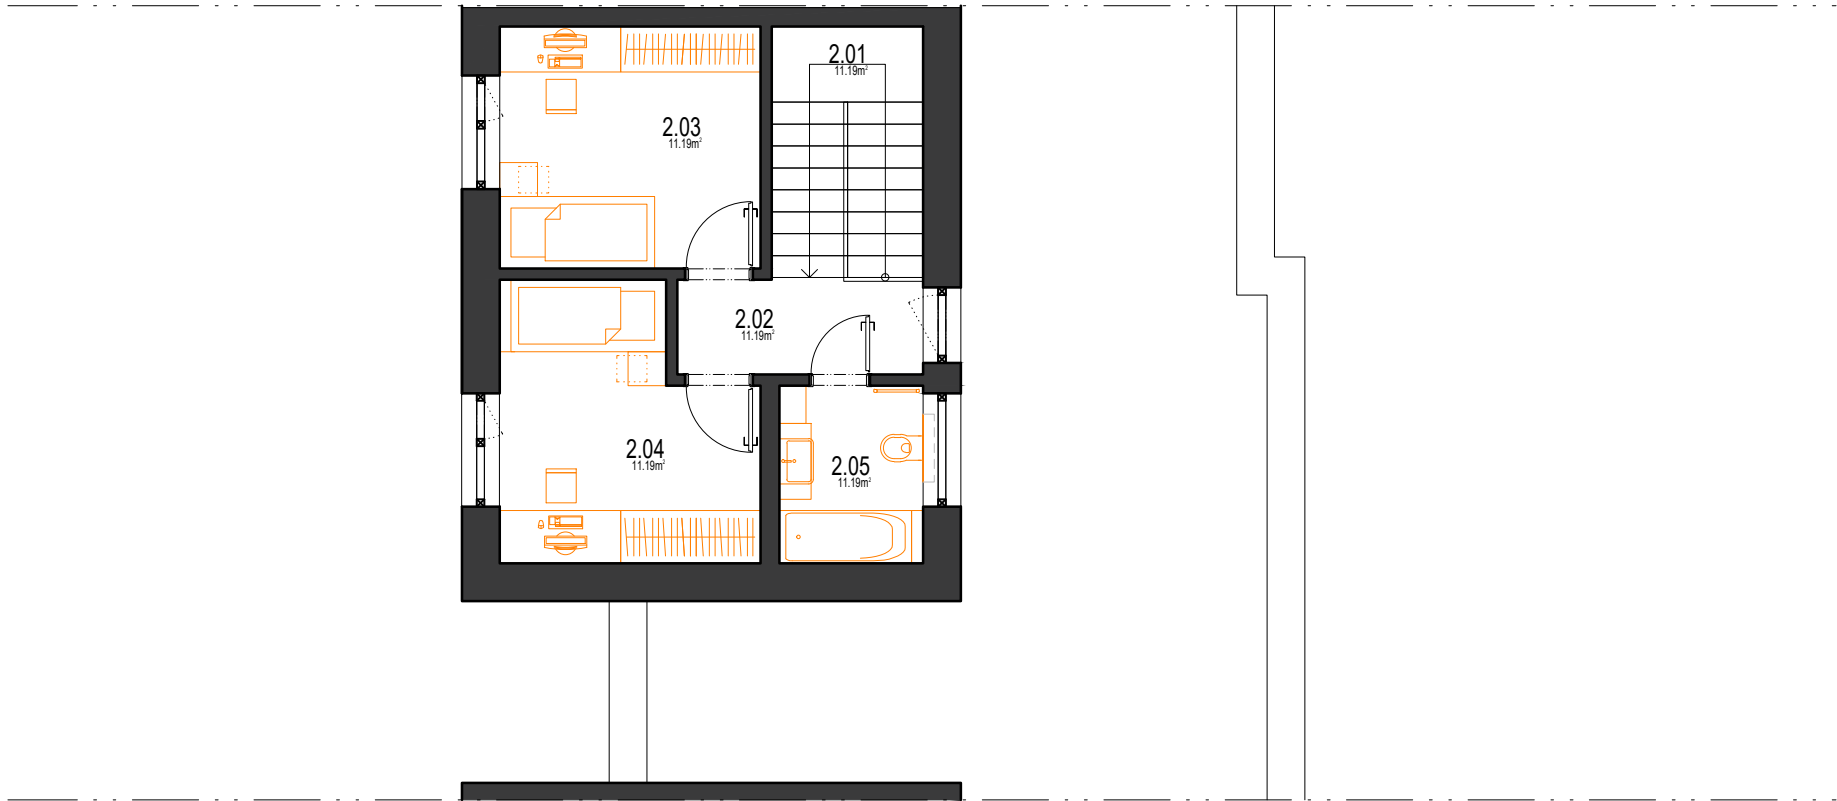


PÔDORYS 2 NP

| LEGENDA MIESTNOSTÍ 1NP |                         |         |
|------------------------|-------------------------|---------|
| OZN                    | ÚČEL MIESTNOSTI         | PLOCHA  |
| 1.01                   | PREDSEŇ                 | 8.57m²  |
| 1.02                   | HOSŤOVSKÁ IZBA          | 9.31m²  |
| 1.03                   | SKLAD                   | 4.95m²  |
| 1.04                   | SCHODISKO               | 1.45m²  |
| 1.05                   | KÚPEĽŇA                 | 6.23m²  |
| 1.06                   | TECHNICKÁ MIESTNOSŤ     | 4.30m²  |
| 1.07                   | KUCHYŇA                 | 10.14m² |
| 1.08                   | JEDÁLEŇ + OBÝVACIA IZBA | 27.83m² |
| 1.09                   | SPÁĽŇA                  | 13.26m² |

| LEGENDA MIESTNOSTÍ 2NP |                 |         |
|------------------------|-----------------|---------|
| OZN                    | ÚČEL MIESTNOSTI | PLOCHA  |
| 2.01                   | SCHODISKO       | 6.70m²  |
| 2.02                   | CHODBA          | 4.06m²  |
| 2.03                   | IZBA 1          | 11.04m² |
| 2.04                   | IZBA 2          | 11.19m² |
| 2.05                   | KÚPEĽŇA + WC    | 4.46m²  |

|                              |                 |
|------------------------------|-----------------|
| 1.N.P. úžitková plocha spolu | 86.23m²         |
| 2.N.P. úžitková plocha spolu | 37.45m²         |
| <b>ÚŽITKOVÁ PLOCHA SPOLU</b> | <b>123.68m²</b> |

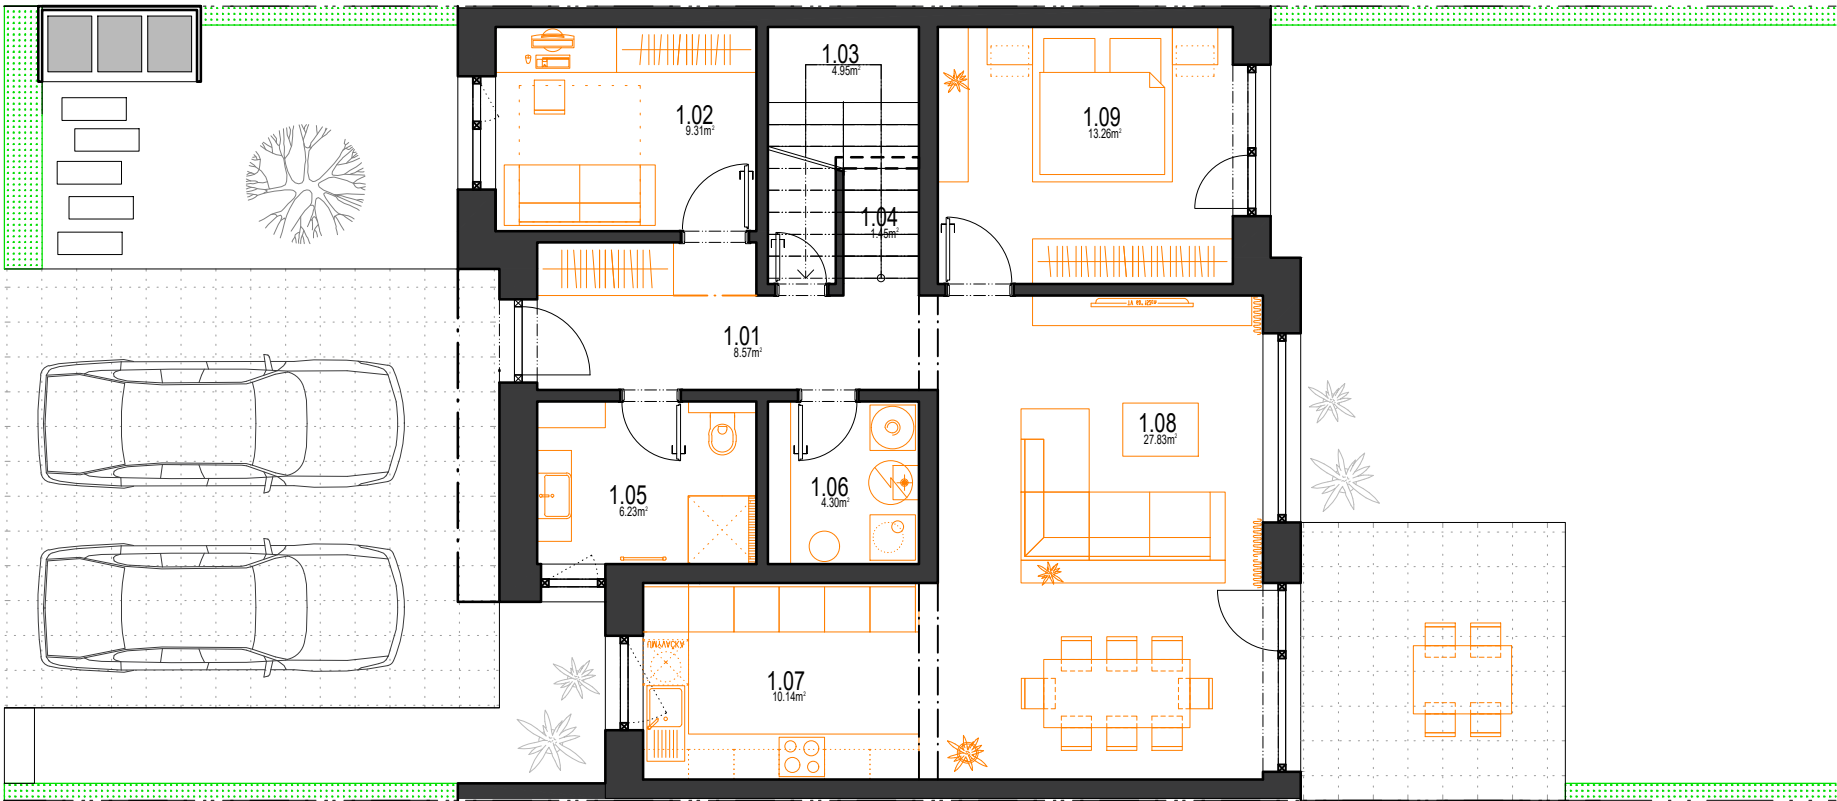

PÔDORYS 1 NP

STAVEBNÝ OBJEKT - OBSAH VÝKRESU

PÔDORYSY FÉNIX 3, 4

±0,000= chodník+0,150 m.n.m.(BPV)

ZÁKAZKA  
616


DÁTUM  
02/2020

MIERKA  
1:100

VÝKRES

A.07



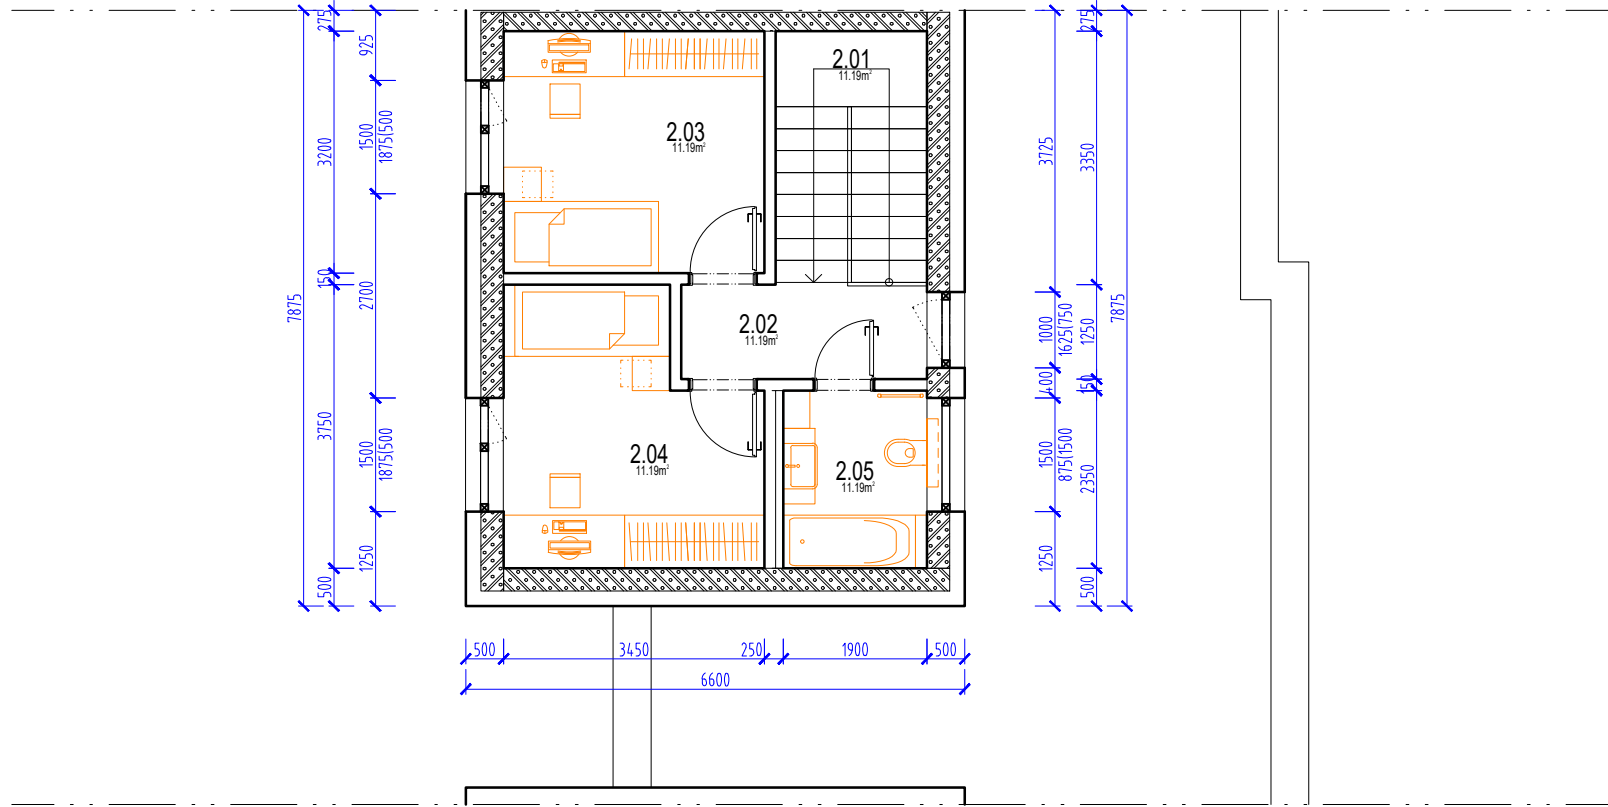


PÔDORYS 2 NP

| LEGENDA MIESTNOSTÍ 1NP |                         |         |
|------------------------|-------------------------|---------|
| OZN                    | ÚČEL MIESTNOSTI         | PLOCHA  |
| 1.01                   | PREDSIEN'               | 8.57m²  |
| 1.02                   | HOSŤOVSKÁ IZBA          | 9.31m²  |
| 1.03                   | SKLAD                   | 4.95m²  |
| 1.04                   | SCHODISKO               | 1.45m²  |
| 1.05                   | KÚPEĽŇA                 | 6.23m²  |
| 1.06                   | TECHNICKÁ MIESTNOSŤ     | 4.30m²  |
| 1.07                   | KUCHYŇA                 | 10.14m² |
| 1.08                   | JEDÁLEŇ + OBÝVACIA IZBA | 27.83m² |
| 1.09                   | SPÁLŇA                  | 13.26m² |

| LEGENDA MIESTNOSTÍ 2NP |                 |         |
|------------------------|-----------------|---------|
| OZN                    | ÚČEL MIESTNOSTI | PLOCHA  |
| 2.01                   | SCHODISKO       | 6.70m²  |
| 2.02                   | CHODBA          | 4.06m²  |
| 2.03                   | IZBA 1          | 11.04m² |
| 2.04                   | IZBA 2          | 11.19m² |
| 2.05                   | KÚPEĽŇA + WC    | 4.46m²  |

|                              |                 |
|------------------------------|-----------------|
| 1.N.P. úžitková plocha spolu | 86.23m²         |
| 2.N.P. úžitková plocha spolu | 37.45m²         |
| <b>ÚŽITKOVÁ PLOCHA SPOLU</b> | <b>123.68m²</b> |

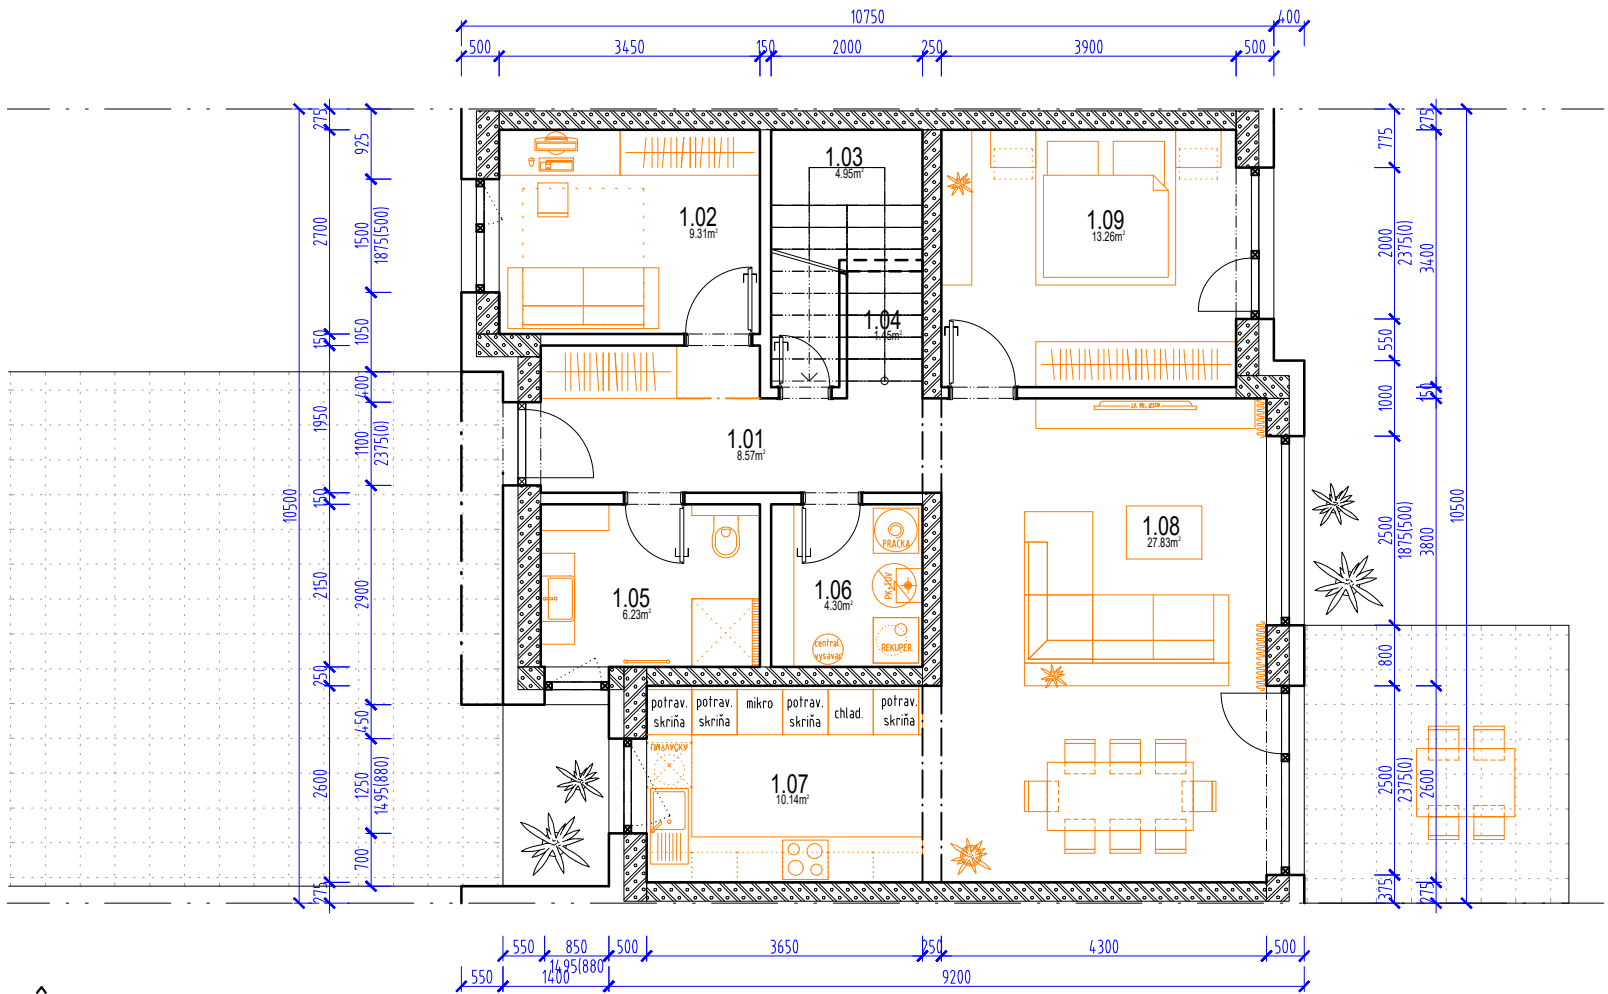

PÔDORYS 1 NP



STAVEBNÝ OBJEKT - OBSAH VÝKRESU

PÔDORYSY FÉNIX 3, 4

±0,000= chodník+0,150 m.n.m.(BPV)

ZÁKAZKA  
616

DÁTUM  
02/2020

MIERKA  
1:100

VÝKRES

A.08






POHLAD JUHOZÁPADNÝ




POHLAD SEVEROVÝCHODNÝ

|                                   |                  |                 |        |
|-----------------------------------|------------------|-----------------|--------|
| STAVEBNÝ OBJEKT - OBSAH VÝKRESU   |                  |                 |        |
| POHLADY                           |                  |                 |        |
| ±0,000= chodník+0,150 m.n.m.(BPV) |                  |                 | VÝKRES |
| ZÁKAZKA<br>616                    | DÁTUM<br>02/2020 | MIERKA<br>1:120 | A.09   |
|                                   |                  |                 |        |



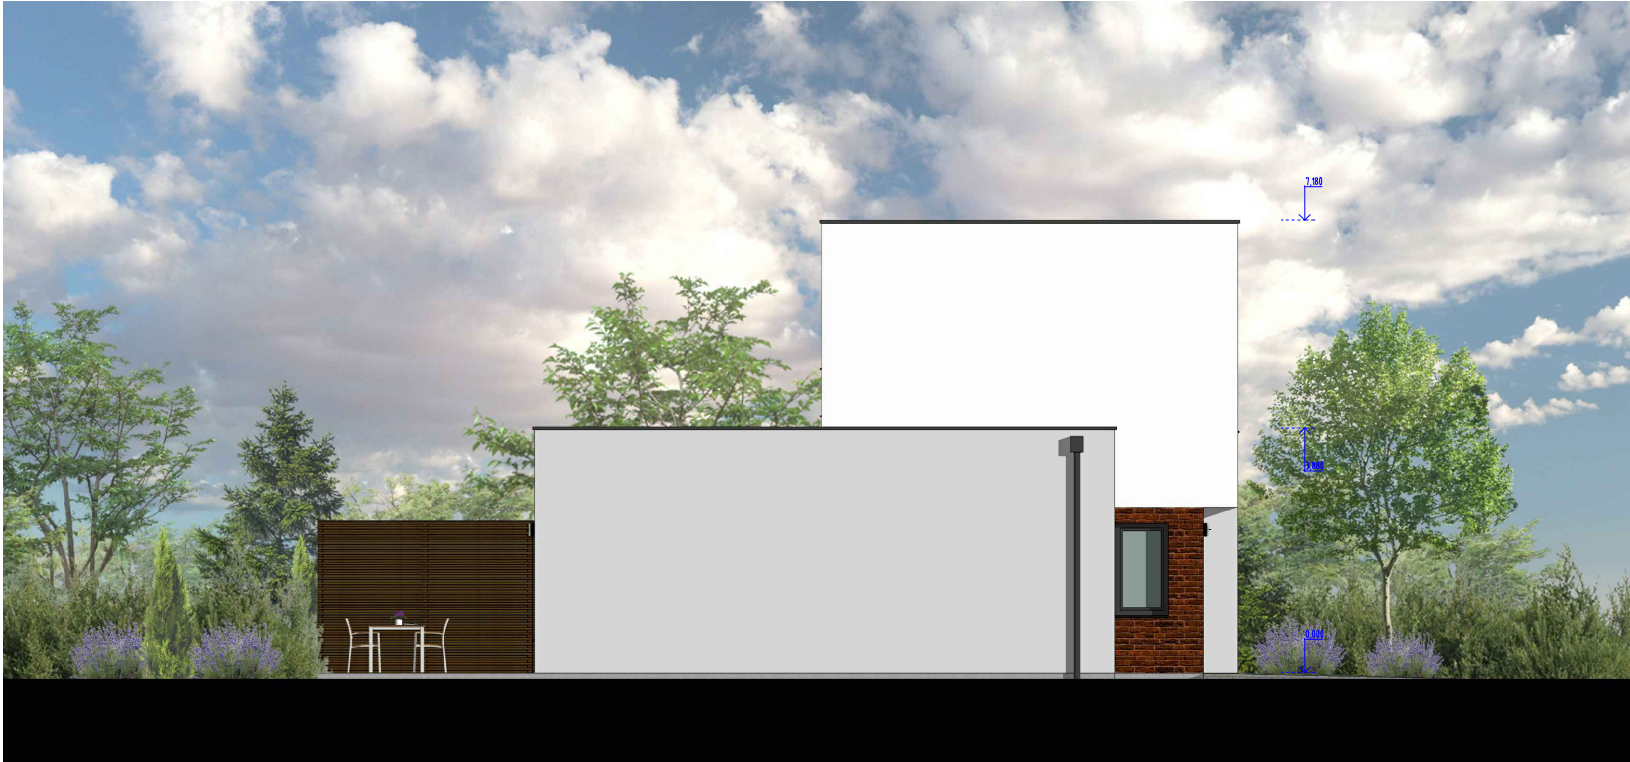

POHLAD SEVEROZÁPADNÝ

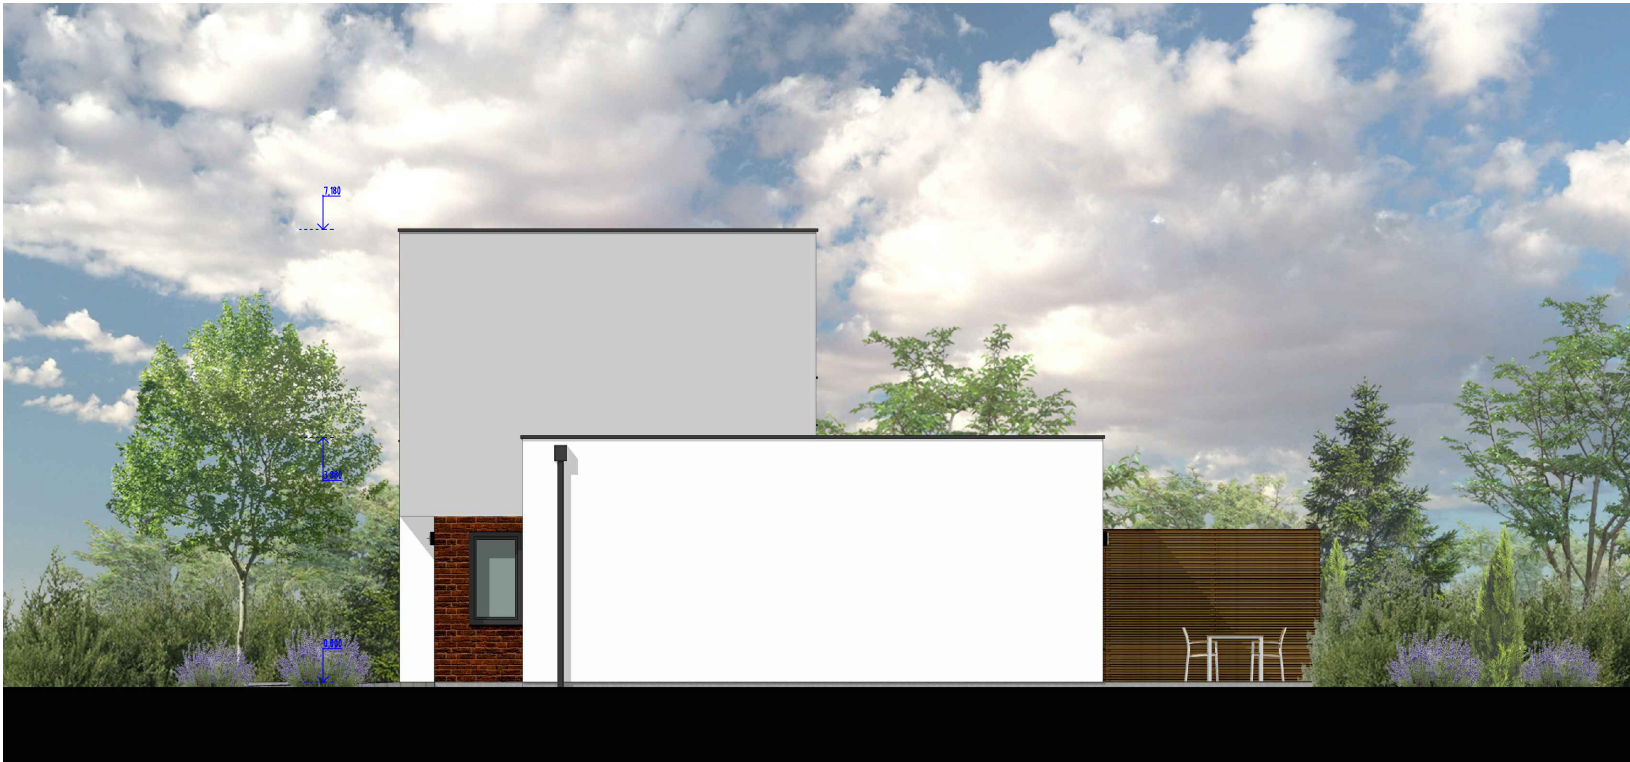

POHLAD JUHOVÝCHODNÝ

|                                   |                  |                 |        |
|-----------------------------------|------------------|-----------------|--------|
| STAVEBNÝ OBJEKT - OBSAH VÝKRESU   |                  |                 |        |
| POHLADY                           |                  |                 |        |
| ±0,000= chodník+0,150 m.n.m.(BPV) |                  |                 | VÝKRES |
| ZÁKAZKA<br>616                    | DÁTUM<br>02/2020 | MIERKA<br>1:120 | A.10   |
|                                   |                  |                 |        |





|                                   |         |        |        |
|-----------------------------------|---------|--------|--------|
| STAVEBNÝ OBJEKT - OBSAH VÝKRESU   |         |        | VÝKRES |
| VIZUALIZÁCIA 1                    |         |        |        |
| ±0,000= chodník+0,150 m.n.m.(BPV) |         |        |        |
| ZÁKAZKA                           | DÁTUM   | MIERKA |        |
| 616                               | 02/2020 |        | A.11   |





|                                   |         |        |        |
|-----------------------------------|---------|--------|--------|
| STAVEBNÝ OBJEKT - OBSAH VÝKRESU   |         |        |        |
| VIZUALIZÁCIA 2                    |         |        |        |
| ±0,000= chodník+0,150 m.n.m.(BPV) |         |        | VÝKRES |
| ZÁKAZKA                           | DÁTUM   | MIERKA | A.12   |
| 616                               | 02/2020 |        |        |





STAVEBNÝ OBJEKT - OBSAH VÝKRESU

VIZUALIZÁCIA 3

±0,000= chodník+0,150 m.n.m.(BPV)

VÝKRES

ZÁKAZKA  
616

DÁTUM  
02/2020

MIERKA

A.13





|                                   |                  |        |        |      |
|-----------------------------------|------------------|--------|--------|------|
| STAVEBNÝ OBJEKT - OBSAH VÝKRESU   |                  |        | VÝKRES | A.14 |
| VIZUALIZÁCIA 4                    |                  |        |        |      |
| ±0,000= chodník+0,150 m.n.m.(BPV) |                  |        |        |      |
| ZÁKAZKA<br>616                    | DÁTUM<br>02/2020 | MIERKA |        |      |





|                                   |         |        |        |
|-----------------------------------|---------|--------|--------|
| STAVEBNÝ OBJEKT - OBSAH VÝKRESU   |         |        |        |
| VIZUALIZÁCIA 5                    |         |        |        |
| ±0,000= chodník+0,150 m.n.m.(BPV) |         |        | VÝKRES |
| ZÁKAZKA                           | DÁTUM   | MIERKA | A.15   |
| 616                               | 02/2020 |        |        |





|                                   |         |        |        |
|-----------------------------------|---------|--------|--------|
| STAVEBNÝ OBJEKT - OBSAH VÝKRESU   |         |        |        |
| VIZUALIZÁCIA 6                    |         |        |        |
| ±0,000= chodník+0,150 m.n.m.(BPV) |         |        | VÝKRES |
| ZÁKAZKA                           | DÁTUM   | MIERKA | A.16   |
| 616                               | 02/2020 |        |        |





STAVEBNÝ OBJEKT - OBSAH VÝKRESU

## VIZUALIZÁCIA 7

±0,000= chodník+0,150 m.n.m.(BPV)

VÝKRES

ZÁKAZKA  
616

DÁTUM  
02/2020

MIERKA

A.17





STAVEBNÝ OBJEKT - OBSAH VÝKRESU

## VIZUALIZÁCIA 8

±0,000= chodník+0,150 m.n.m.(BPV)

VÝKRES

ZÁKAZKA  
616

DÁTUM  
02/2020

MIERKA

# A.18



## INVESTOR PROJEKTU

Wizardus s.r.o.  
Ing. Miloš Masarik, CEO

<http://www.wizardus.sk>  
[milos.masarik@wizardus.sk](mailto:milos.masarik@wizardus.sk)  
+421 905 571 063

TWIN CITY C, HUB HUB office, Mlynské Nivy 16, 821 09 Bratislava  
spoločnosť s ručením obmedzeným  
zapísaná v Obchodnom registri Okresného súdu Bratislava  
oddiel Sro, vložka číslo 98300/B

IČO: 47724234  
DIČ: 2024070158  
IČ DPH: SK2024070158  
Tatrabanka IBAN: SK16 1100 0000 0029 2491

## AUTOR ARCHITEKTONICKEJ ŠTÚDIE

Zdravý dom s.r.o  
Ing.arch. Júlia Bezáková  
Ing.arch. František Lehocký, autorizovaný architekt

<http://www.inardex.sk>  
[julia.bezakova@inardex.sk](mailto:julia.bezakova@inardex.sk)  
[frantisek.lehocky@zdravydom.sk](mailto:frantisek.lehocky@zdravydom.sk)

Šoltésovej 1995, 911 01 Trenčín  
spoločnosť s ručením obmedzeným  
zapísaná v Obchodnom registri Okresného súdu Trenčín  
oddiel Sro, vložka číslo 26951/R

IČO: 46848215  
DIČ: 2023607740  
IČ DPH: SK2023607740